
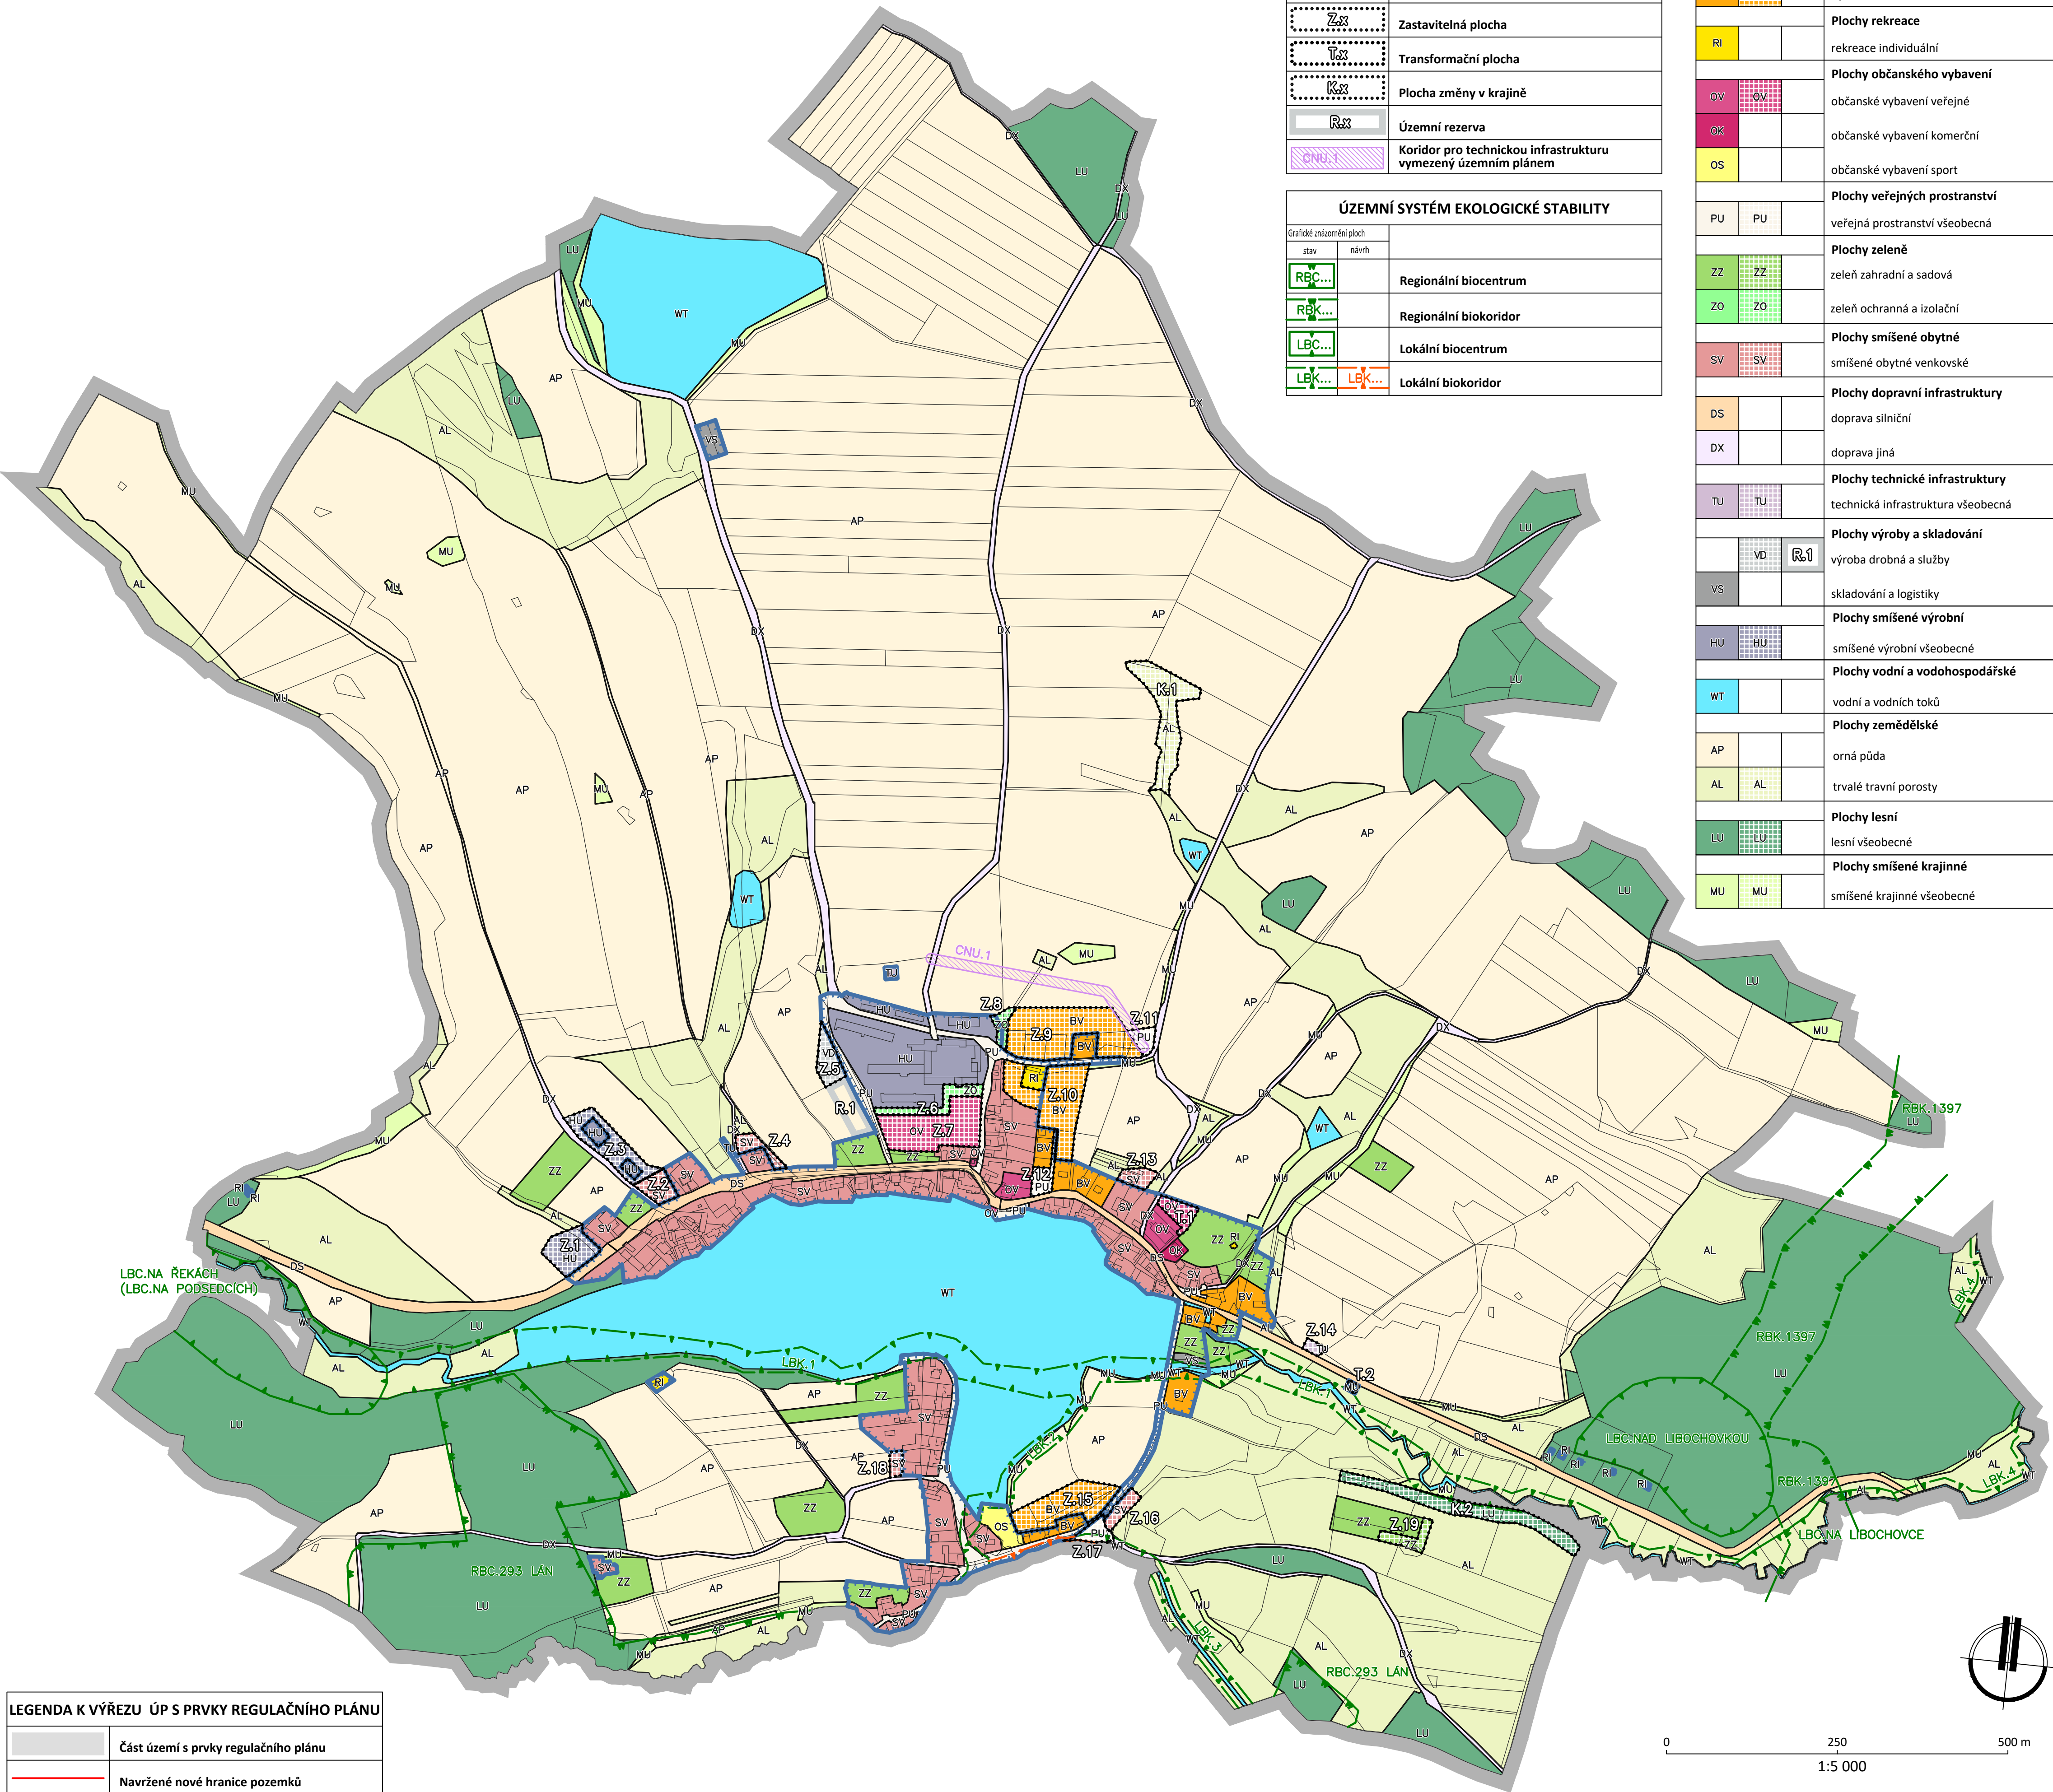
 


PLOCHY S ROZDÍLNÝM ZPŮSOBEM VYUŽITÍ			
STAV	NÁVRH	REZERVA	
			Plochy bydlení
BV	BV		bydlení venkovské
			Plochy rekreace
RI			rekreace individuální
			Plochy občanského vybavení
OV	OV		občanské vybavení veřejné
OK			občanské vybavení komerční
OS			občanské vybavení sport
			Plochy veřejných prostranství
PU	PU		veřejná prostranství všeobecná
			Plochy zeleně
ZZ	ZZ		zelen' zahradní a sadová
ZO	ZO		zelen' ochranná a izolační
			Plochy smíšené obytné
SV	SV		smíšené obytné venkovské
			Plochy dopravní infrastruktury
DS			doprava silniční
DX			doprava jiná
			Plochy technické infrastruktury
TU	TU		technická infrastruktura všeobecná
			Plochy výroby a skladování
	VD	R ₀₁	výroba drobná a služby
VS			skladování a logistiky
			Plochy smíšené výrobní
HU	HU		smíšené výrobní všeobecné
			Plochy vodní a vodohospodářské
WT			vodní a vodních toků
			Plochy zemědělské
AP			orná půda
AL	AL		trvalé travní porosty
			Plochy lesní
LU	LU		lesní všeobecné
			Plochy smíšené krajinné
MU	MU		smíšené krajinné všeobecné


ÚZEMNÍ SYSTÉM EKOLOGICKÉ STABILITY	
Grafické znázornění ploch	
stav	návrh
	Regionální biocentrum
	Regionální biokoridor
	Lokální biocentrum
	Lokální biokoridor

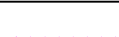

LEGENDA K VÝŘEZU ÚP S PRVKY REGULAČNÍHO PLÁNU	
	Část území s prvky regulačního plánu
	Navrhované nové hranice pozemků
	Uliční čára
	Stavební čára
	Nezastavitelná část pozemku
	Orientace hřebene hlavní hmoty stavby
	Směrný půdorys stavby

ZÁZNAM O ÚČINNOSTI	
Správní orgán, který změnu vydal:	Zastupitelstvo obce Dolní Libochová
Datum nabytí účinnosti ÚP Dolní Libochová	
PŘÍŽIVATEL : Městský úřad Velké Meziříčí, Odbor výstavby a regionálního rozvoje, Úřad územního plánování, Radnická 29/1, 594 13 Velké Meziříčí	
OPRAVNĚNÁ ÚŘEDNÍ OSOBA PŘÍŽIVATELE : jméno a příjmení: Ing. Arch. Radka Klímová funkce: referent	
podpis:	

**VÝŘEZ ČÁSTI ÚZEMÍ ÚZEMNÍHO PLÁNU S PRVKY REGULAČNÍHO PLÁNU
M 1:1000**

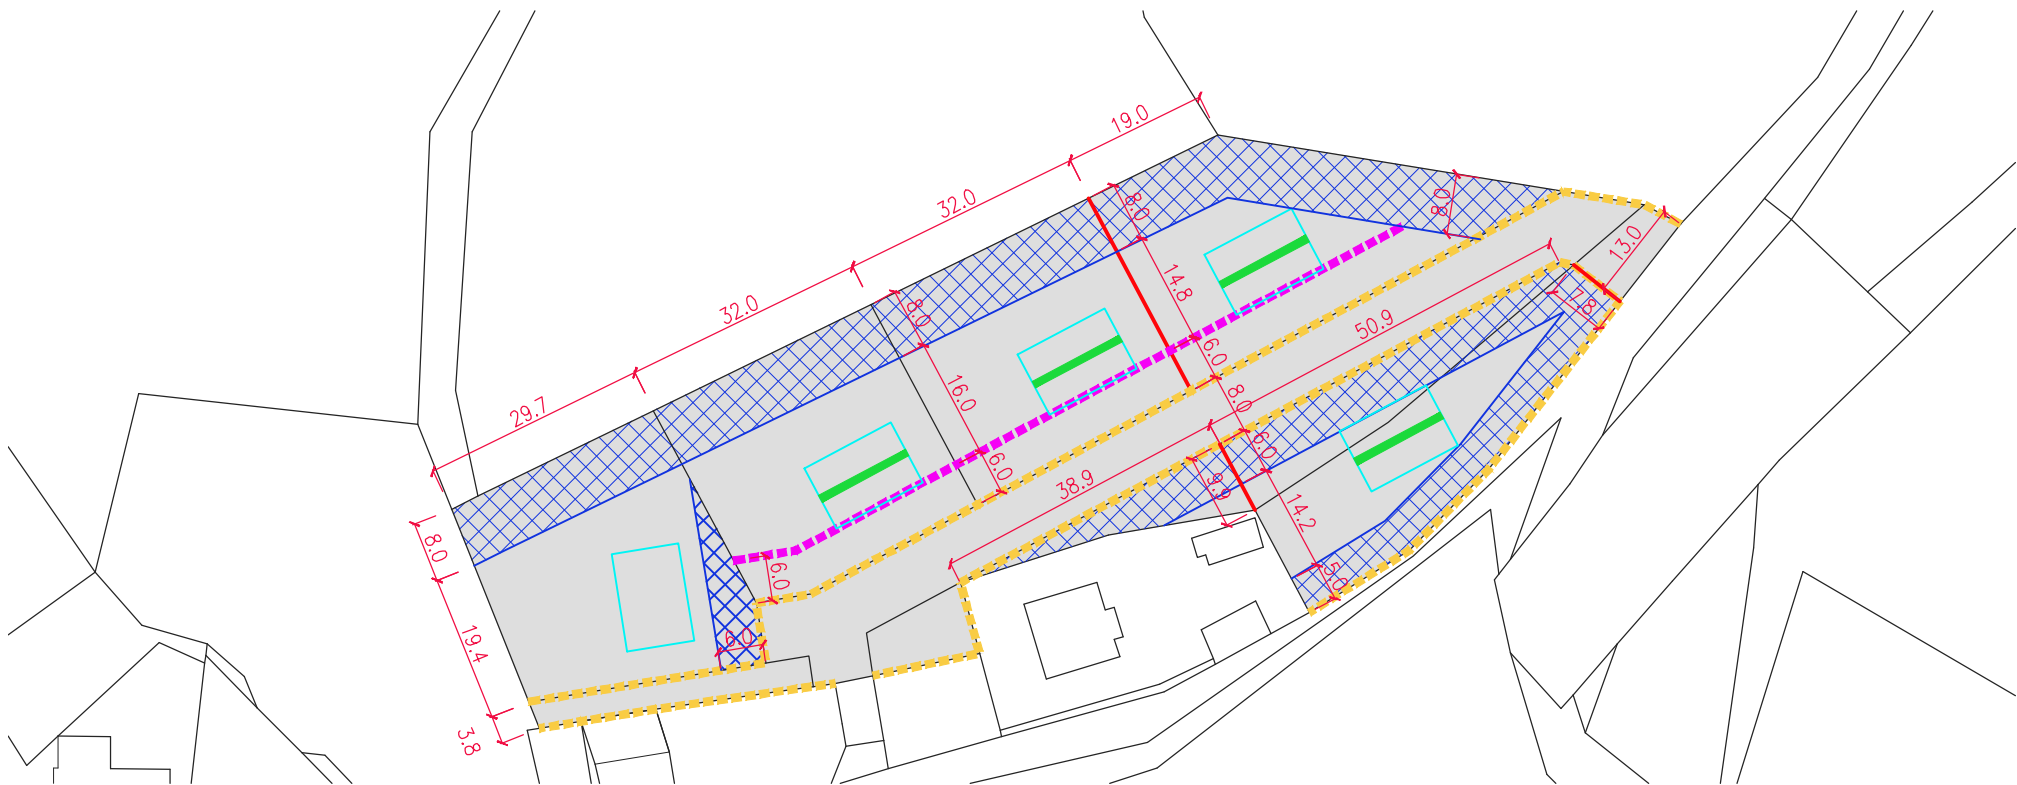

NÁVRH ÚZEMNĚ PLÁNOVACÍ DOKUMENTACE

ÚZEMNÍ PLÁN DOLNÍ LIBOCHOVÁ

ZPRACOVATEL: PAVEL ONDRÁČEK, STUDIO-P, NÁDRAŽNÍ 2186/52, 591 01 ŽDĚR NAD SÁZAVOU, IČ: 70401977
ZPRACOVATELSKÝ KOLEKTIV: PAVEL ONDRÁČEK, ING. ARCH. JAN PSOTA, BC. KLÁRA ONDRÁČKOVÁ
VÍT ONDRÁČEK

POŘIZOVATEL: MěÚ VELKÉ MEZIŘÍČÍ, ODBOR VÝSTAVBY A ÚZEMNÍHO ROZVOJE, ÚŘAD ÚZEMNÍHO PLÁNOVÁNÍ
ZAKÁZKOVÉ ČÍSLO : 1/3/25 MĚŘÍTKO : 1: 5000 DATUM : LISTOPAD 2025

HLAVNÍ VÝKRES

VÝKRES ČÍSLO :

BZ