


# BŘEZÍ

LBC 4 NEVRTALŮV RYBNÍK

## PLOCHY S ROZDÍLNÝM ZPŮSOBEM VYUŽITÍ

	PLOCHY STABILIZOVANÉ	PLOCHY ZMĚN	ÚZEMNÍ REZERVA	
PLOCHY BYDLENÍ	BI	BI		BYDLENÍ V RODINNÝCH DOMECH
PLOCHY OBČANSKÉHO VYBAVENÍ	OV	OV		VĚŘEJNÁ OBČANSKÁ VYBAVENOST
	OS			SPORT A TĚLOVÝCHOVA
PLOCHY VĚŘEJNÝCH PROSTRANSTVÍ	PV	PV		HŘBITOVY
				VĚŘEJNÁ PROSTRANSTVÍ
PLOCHY SMÍŠENÉ OBYTNÉ	SV			VĚŘEJNÁ PROSTRANSTVÍ
PLOCHY DOPRAVNÍ INFRASTRUKTURY	DS			PLOCHY SMÍŠENÉ VENKOVSKÉ
	DU	DU		PLOCHY SILNIČNÍ DOPRAVY
PLOCHY TECHNICKÉ INFRASTRUKTURY	TI			PLOCHY ÚČELOVÝCH KOMUNIKACÍ
				PLOCHY LETECKÉ DOPRAVY
A SKLADOVÁNÍ PLOCHY VÝROBY	VD			PLOCHY TECHNICKÉHO VYBAVENÍ
PLOCHY SÍDELNÍ ZELENĚ	VZ			DROBNÁ A ŘEMESLNÁ VÝROBA
	ZP	ZP		ZEMĚLSKÁ VÝROBA
PLOCHY VODNÍ A VODNĚPŘÍRODNÍ	W	W		SÍDELNÍ ZELENĚ PŘÍRODNÍHO CHARAKTERU
PLOCHY ZEMLĚSKÉ	NZ			VODNÍ PLOCHY A TORZY
PLOCHY LESNÍ	NL			PLOCHY ZEMLĚSKÉ
PLOCHY PŘÍRODNÍ	NP			PLOCHY LESNÍ
PLOCHY SMÍŠENÉ NEZASTAVĚNÉHO ÚZEMÍ	NSP			PLOCHY PŘÍRODNÍ
	NSz			PLOCHY SMÍŠENÉ PŘÍRODNÍ
				PLOCHY SMÍŠENÉ ZEMLĚSKÉ

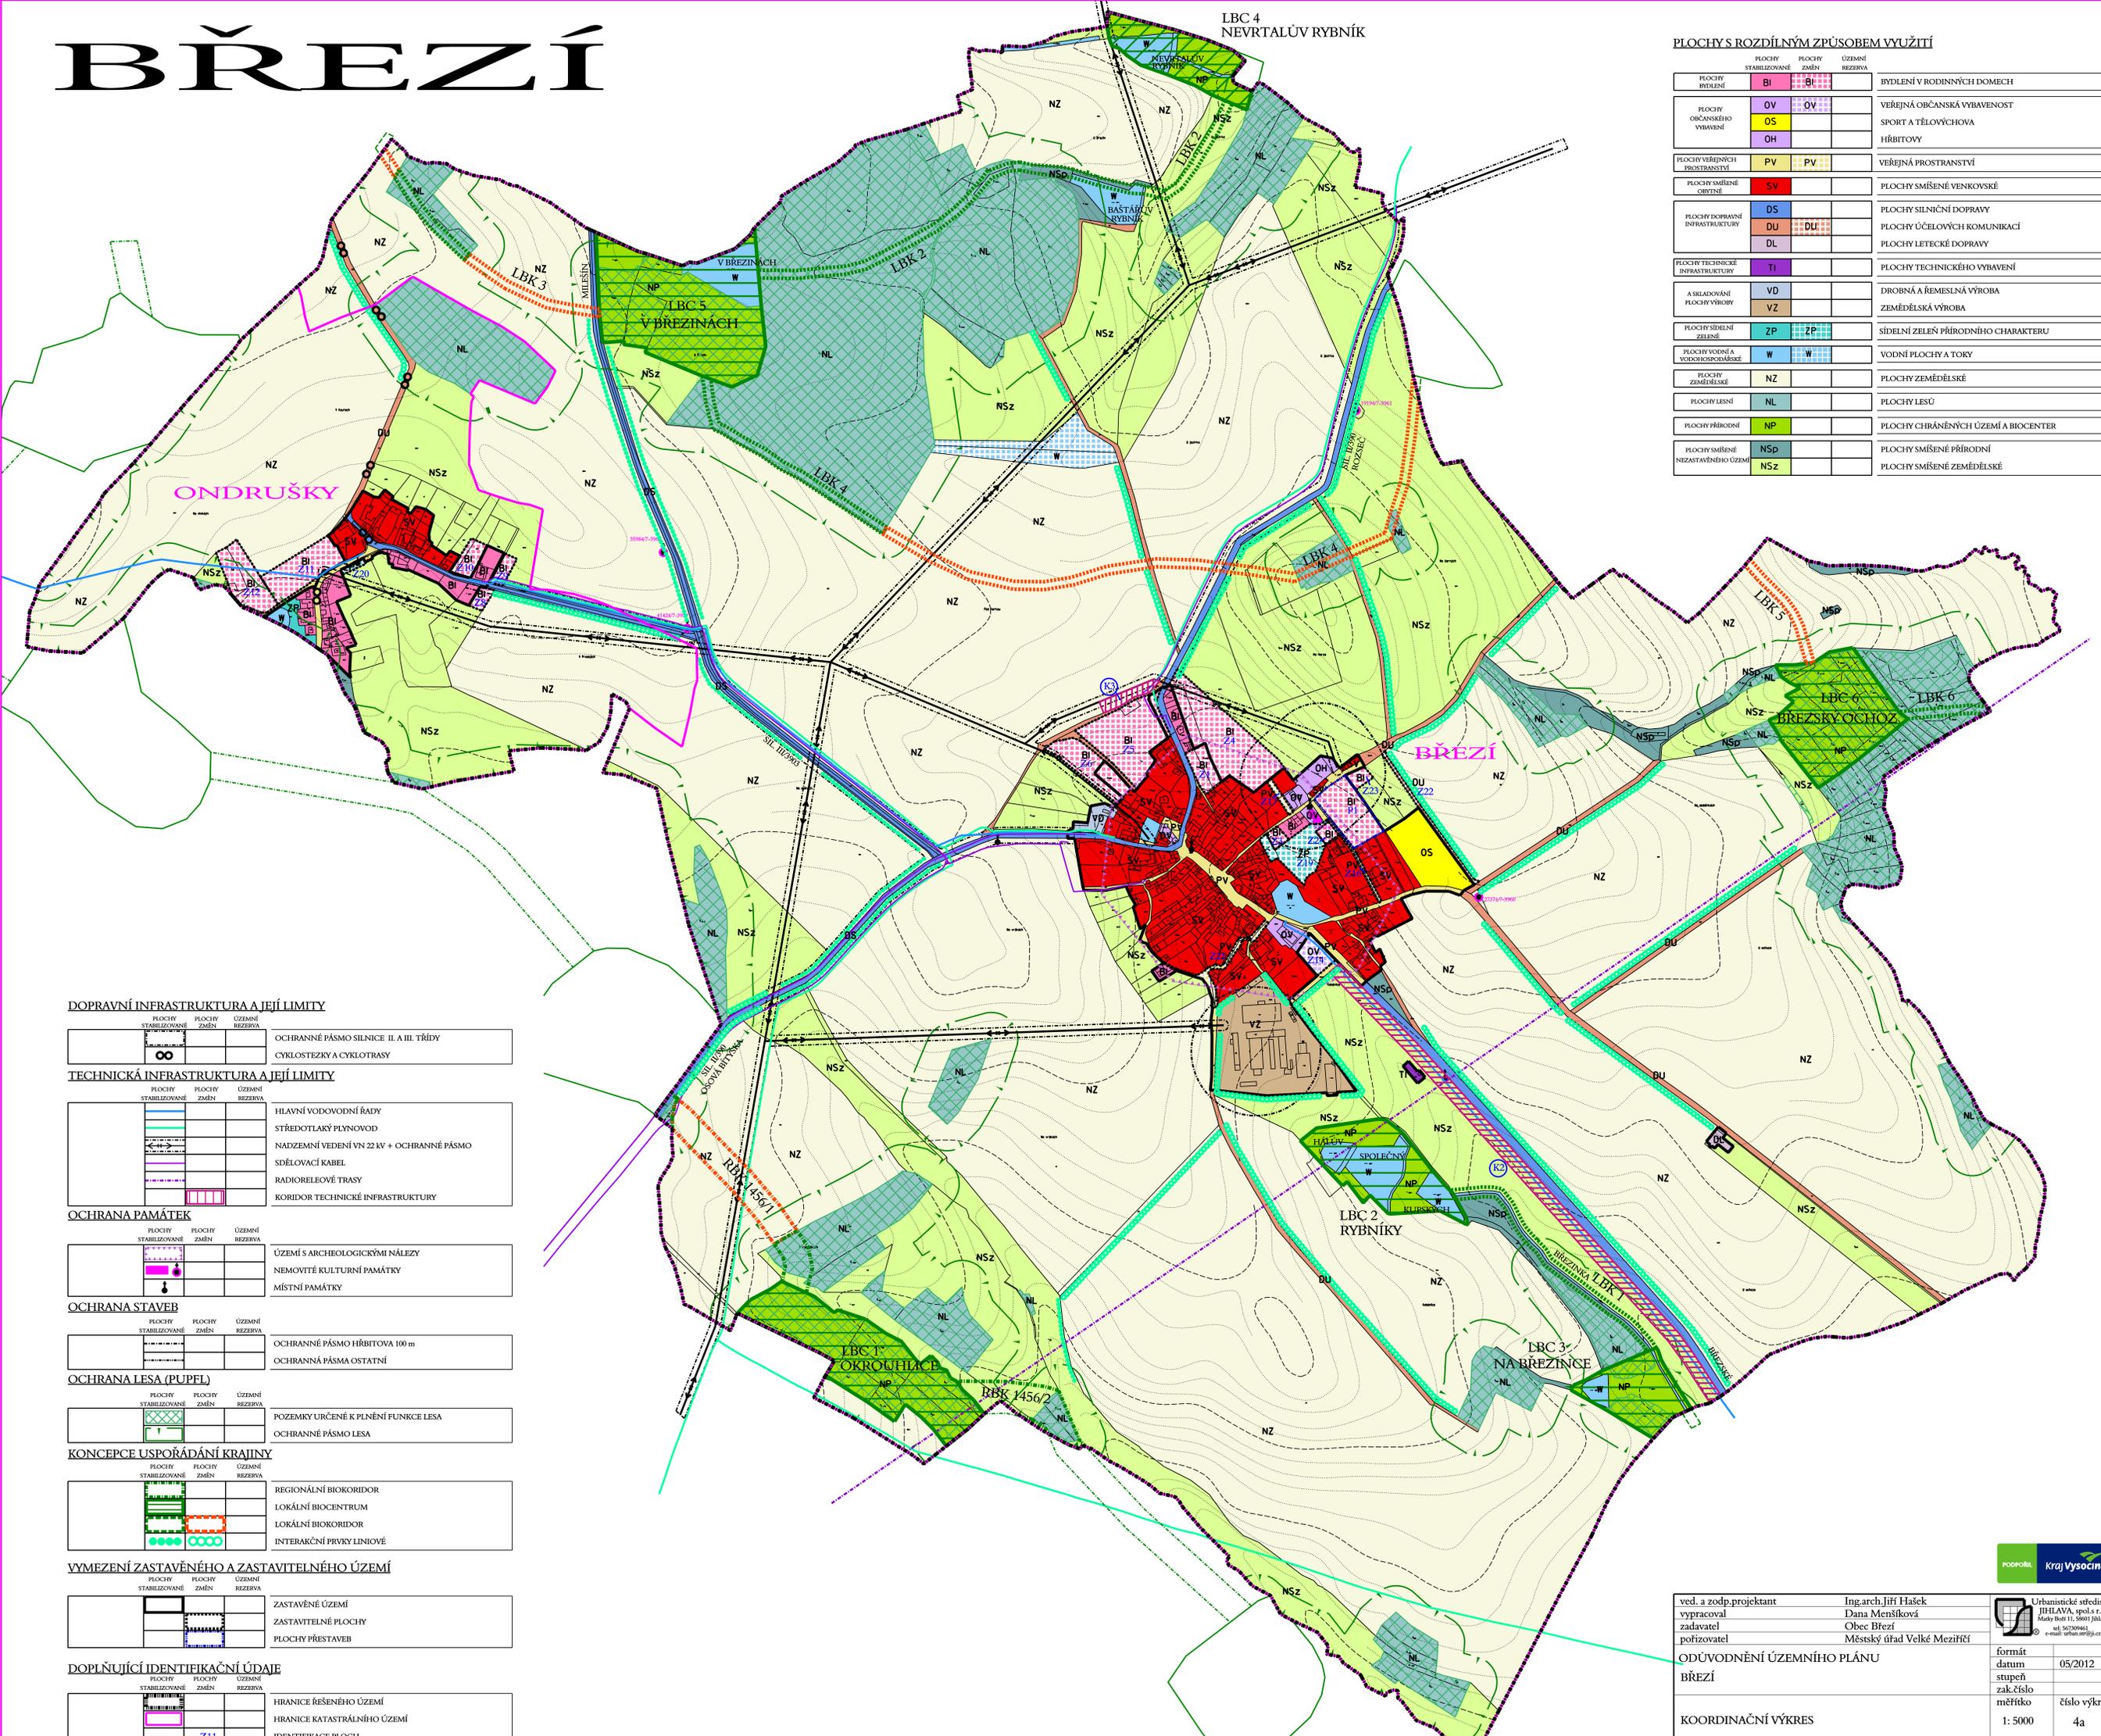

### DOPRAVNÍ INFRASTRUKTURA A JEJÍ LIMITY

PLOCHY STABILIZOVANÉ	PLOCHY ZMĚN	ÚZEMNÍ REZERVA	
∞			OCHRANNÉ PÁSMA SILNICE II. A III. TŘÍDY CYKLOSTEZKY A CYKLOTASY

### TECHNICKÁ INFRASTRUKTURA A JEJÍ LIMITY

PLOCHY STABILIZOVANÉ	PLOCHY ZMĚN	ÚZEMNÍ REZERVA	
			HLAVNÍ VODOVODNÍ ŘADY STŘEDOTLAKÝ PLYNOVOD NADZEMNÍ VEDENÍ VN 22 kV + OCHRANNÉ PÁSMA SDĚLOVACÍ KABEL RADIORELEOVÉ TRASY KORIDOR TECHNICKÉ INFRASTRUKTURY

### OCHRANA PAMÁTEK

PLOCHY STABILIZOVANÉ	PLOCHY ZMĚN	ÚZEMNÍ REZERVA	
			ÚZEMÍ S ARCHEOLOGICKÝMI NÁLEZY NEMOVITÉ KULTURNÍ PAMÁTKY MÍSTNÍ PAMÁTKY

### OCHRANA STAVEB

PLOCHY STABILIZOVANÉ	PLOCHY ZMĚN	ÚZEMNÍ REZERVA	
			OCHRANNÉ PÁSMA HŘBITOVA 100 m OCHRANNÁ PÁSMA OSTATNÍ

### OCHRANA LESA (PUPFL)

PLOCHY STABILIZOVANÉ	PLOCHY ZMĚN	ÚZEMNÍ REZERVA	
			POZEMKY URČENÉ K PLNĚNÍ FUNKCE LESA OCHRANNÉ PÁSMA LESA

### KONCEPCE USPOŘADÁNÍ KRAJINY

PLOCHY STABILIZOVANÉ	PLOCHY ZMĚN	ÚZEMNÍ REZERVA	
			REGIONÁLNÍ BIORODOR LOKÁLNÍ BIOCENTRUM LOKÁLNÍ BIORODOR INTERAKČNÍ PRVKY LINIOVÉ

### VYMEZENÍ ZASTAVĚNÉHO A ZASTAVITELNÉHO ÚZEMÍ

PLOCHY STABILIZOVANÉ	PLOCHY ZMĚN	ÚZEMNÍ REZERVA	
			ZASTAVĚNÉ ÚZEMÍ ZASTAVITELNÉ PLOCHY PLOCHY PŘESTAVEB

### DOPLŇUJÍCÍ IDENTIFIKAČNÍ ÚDAJE

PLOCHY STABILIZOVANÉ	PLOCHY ZMĚN	ÚZEMNÍ REZERVA	
			HRANICE ŘEŠENÉHO ÚZEMÍ HRANICE KATASTRÁLNÍHO ÚZEMÍ IDENTIFIKACE PLOCH



ved. a zodp. projektant	Ing. arch. Jiří Hašek	Jihlava, spol. s r.o. Masarykovo nám. 11, 58001 Jihlava tel. 56709461 e-mail: urban@jrh.cz	
vypracoval	Dana Menšíková		
zadavatel	Obec Brezí		
pořizovatel	Městský úřad Velké Meziříčí		
ODŮVODNĚNÍ ÚZEMNÍHO PLÁNU		formát	05/2012
BŘEZÍ		stupeň	
		zak. číslo	
		měřítko	číslo výkr.
KOORDINAČNÍ VÝKRES		1: 5000	4a