



Slabé stránky
 Mezi nejslabší stránky současného stavu náměstí patří funkce spojené s dopravou. Parkovací stání po obou stranách náměstí i v jeho středu vyvíjejí z náměstí parkoviště. S tím jsou spojeny i nekaltní povrchy, kdy byla historická žulová dlažba vyměněna za asfalt. V samotném centru náměstí, v odpočinkové zóně pod korunami stromů, se v současné době nachází spousta překážek, tabulí a nevyužitých buděk. Pro jejich funkci se však na náměstí nacházejí lepší místa. K vizuální rozpačitosti přispívají také nevzhledné reklamu na některých domech. Neutěšený je dále stav za radnici a celková práce se sběrnými místy tříděného odpadu. Samostatným tématem je přístupnost řek v centru města. Řeky jsou chráněny výpalkou zla a kotvy je prakticky nepřístupné. V neposlední řadě je třeba zmínit zchátralé stromotadi u školy.

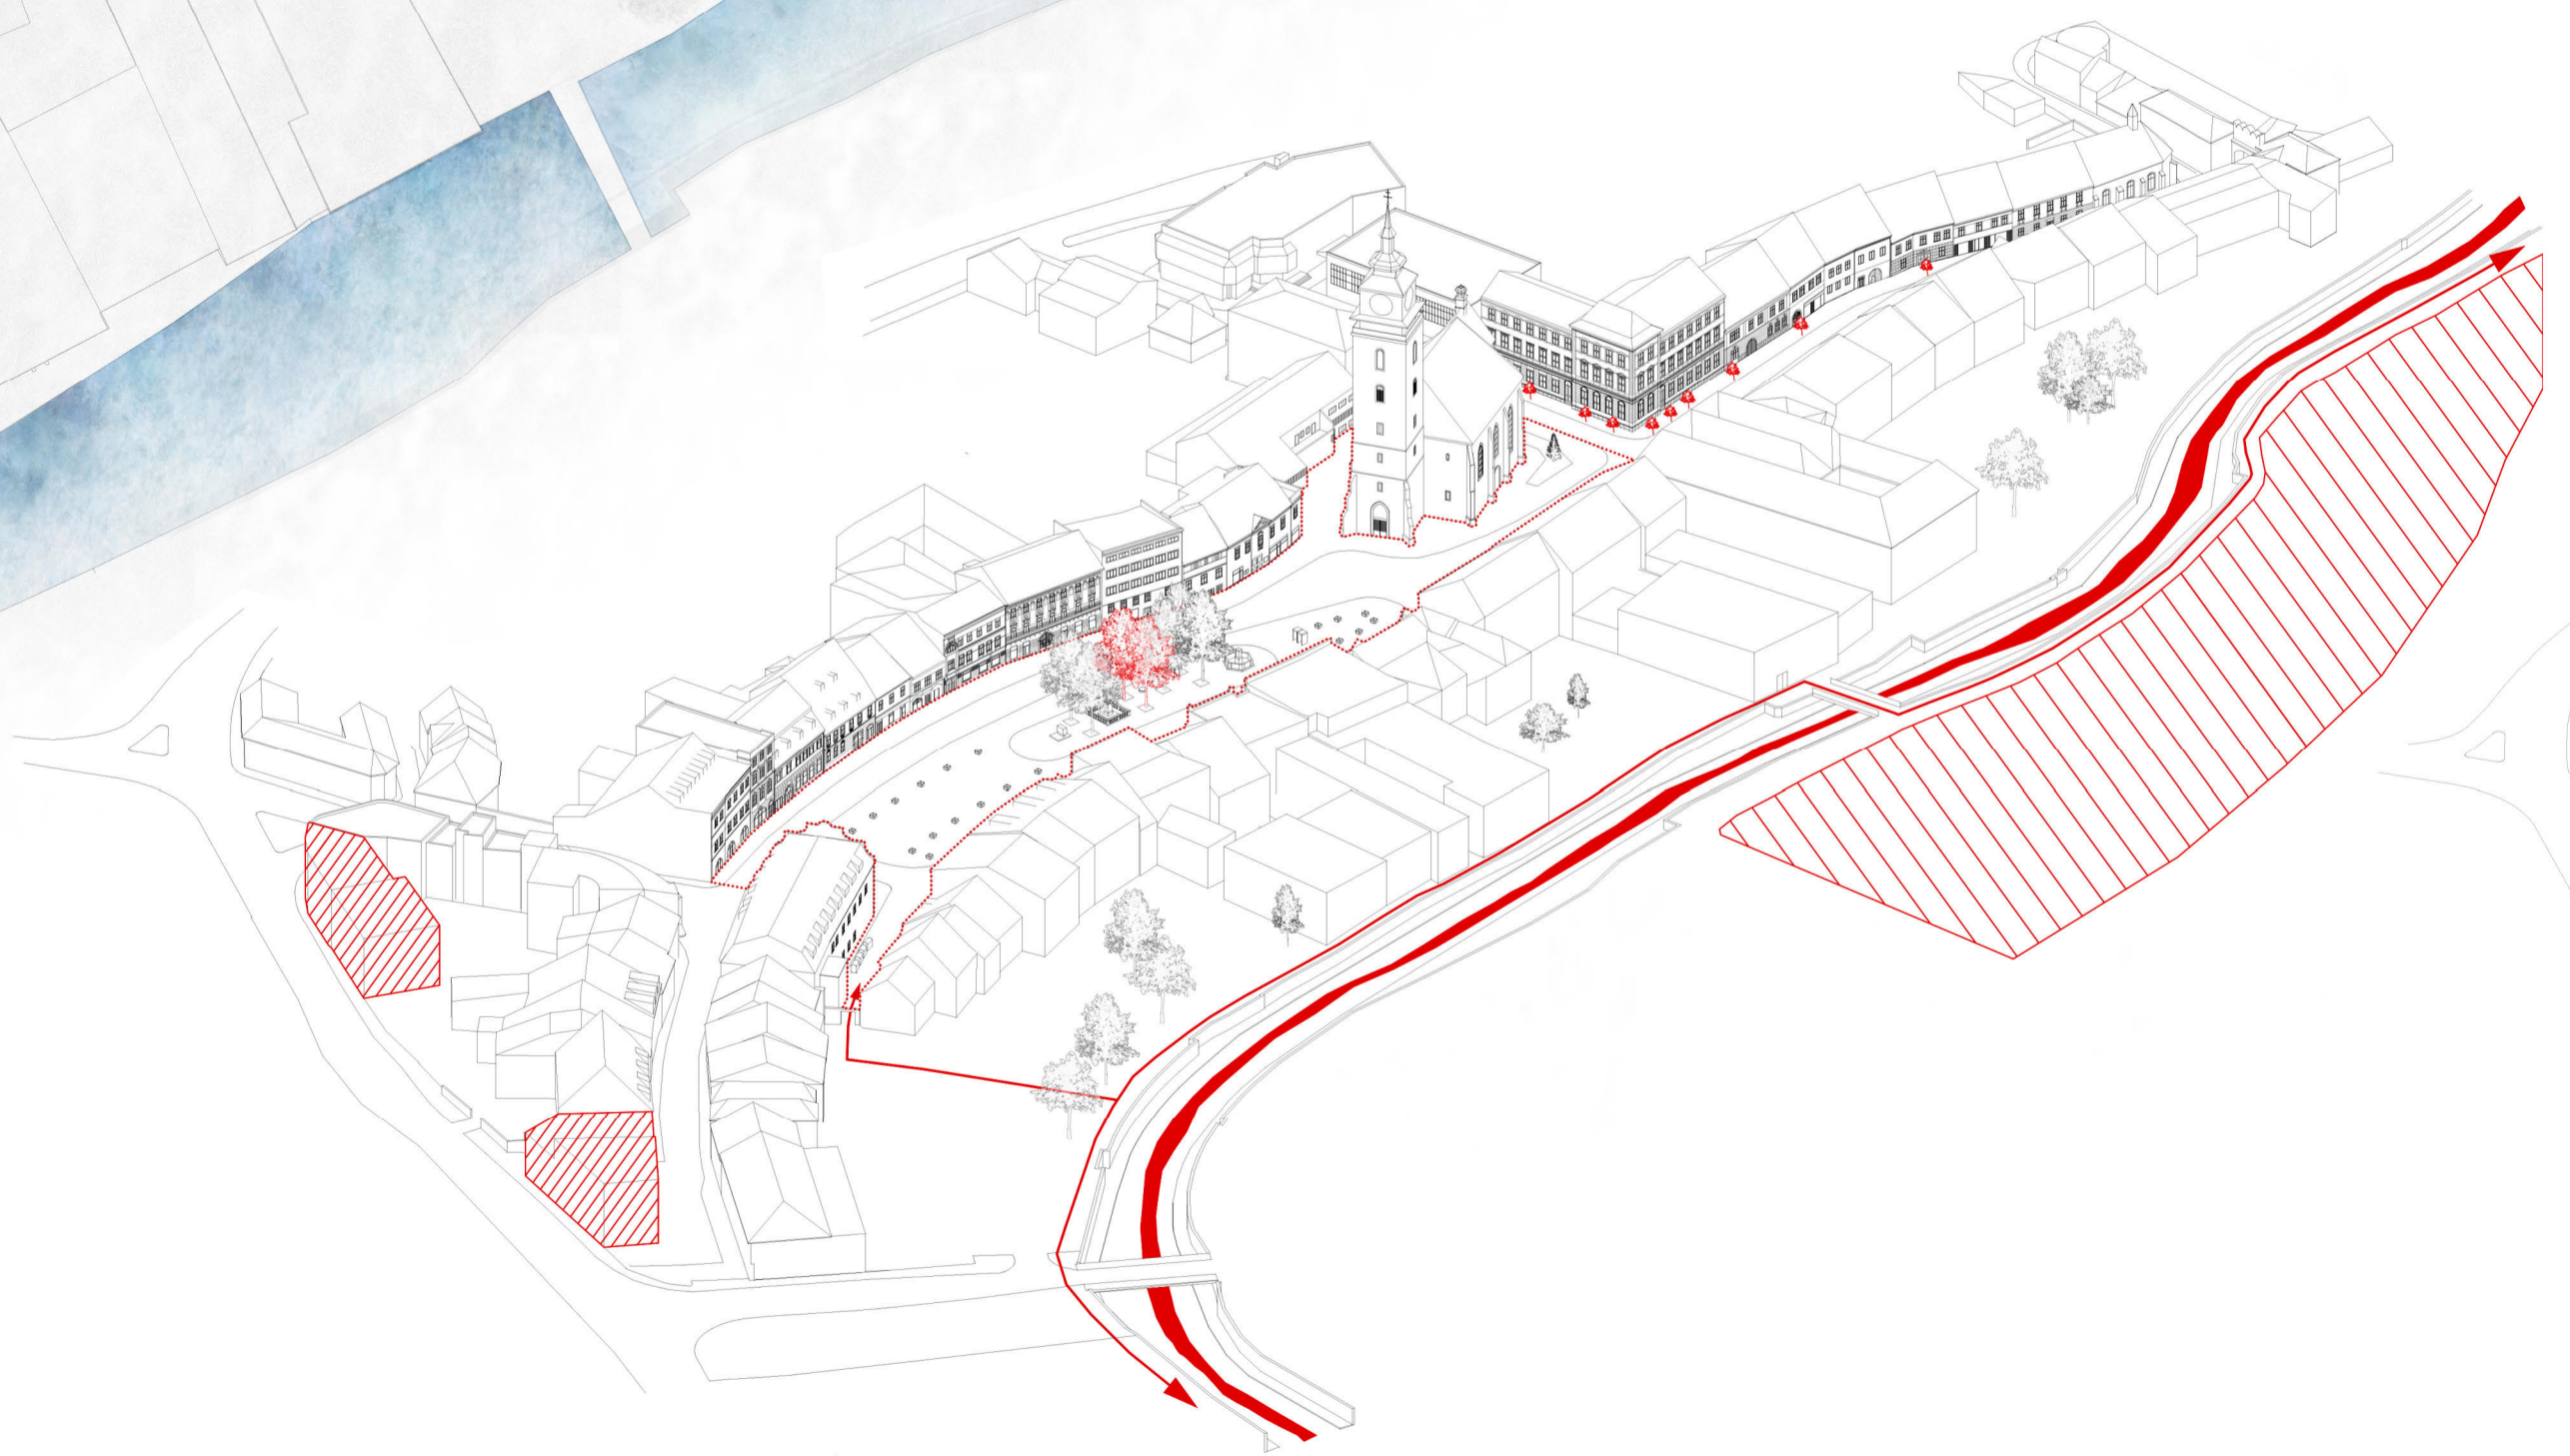

Potenciál
 Na náměstí ve Velkém Meziříčí je na první pohled cítit alky duch místa. Díky podrobně zpracovanému Programu regenerace městské památkové rezervace je velmi pravděpodobné, že si je toto místo zachová i v budoucnu. Mezi velké a doposud opomíjené potenciály náměstí lze zařadit říčku Šalinku a navýšení cyklostezky, která ji krmuje. V budoucnu se dá také počítat s rozvojem území po bývalé továrně Svit na jihozápadě. Obě možnosti by mohly též ze zřítupnění říčky pro obyvatele, kteří v centru náměstí se nacházejí vzrostle stromy, u kterých je potřeba už dnes myslet na jejich budoucnost. Velkým potenciálem náměstí je jeho oblíbenost mezi obyvateli a množství akcí, které se na něm pořádají. Hlavním úkolem návrhu by tedy mělo být podpořit všechny tyto světlé stránky, očistit historické stopy, zdůraznit je jemnými náznaky a přidat stopy současné.

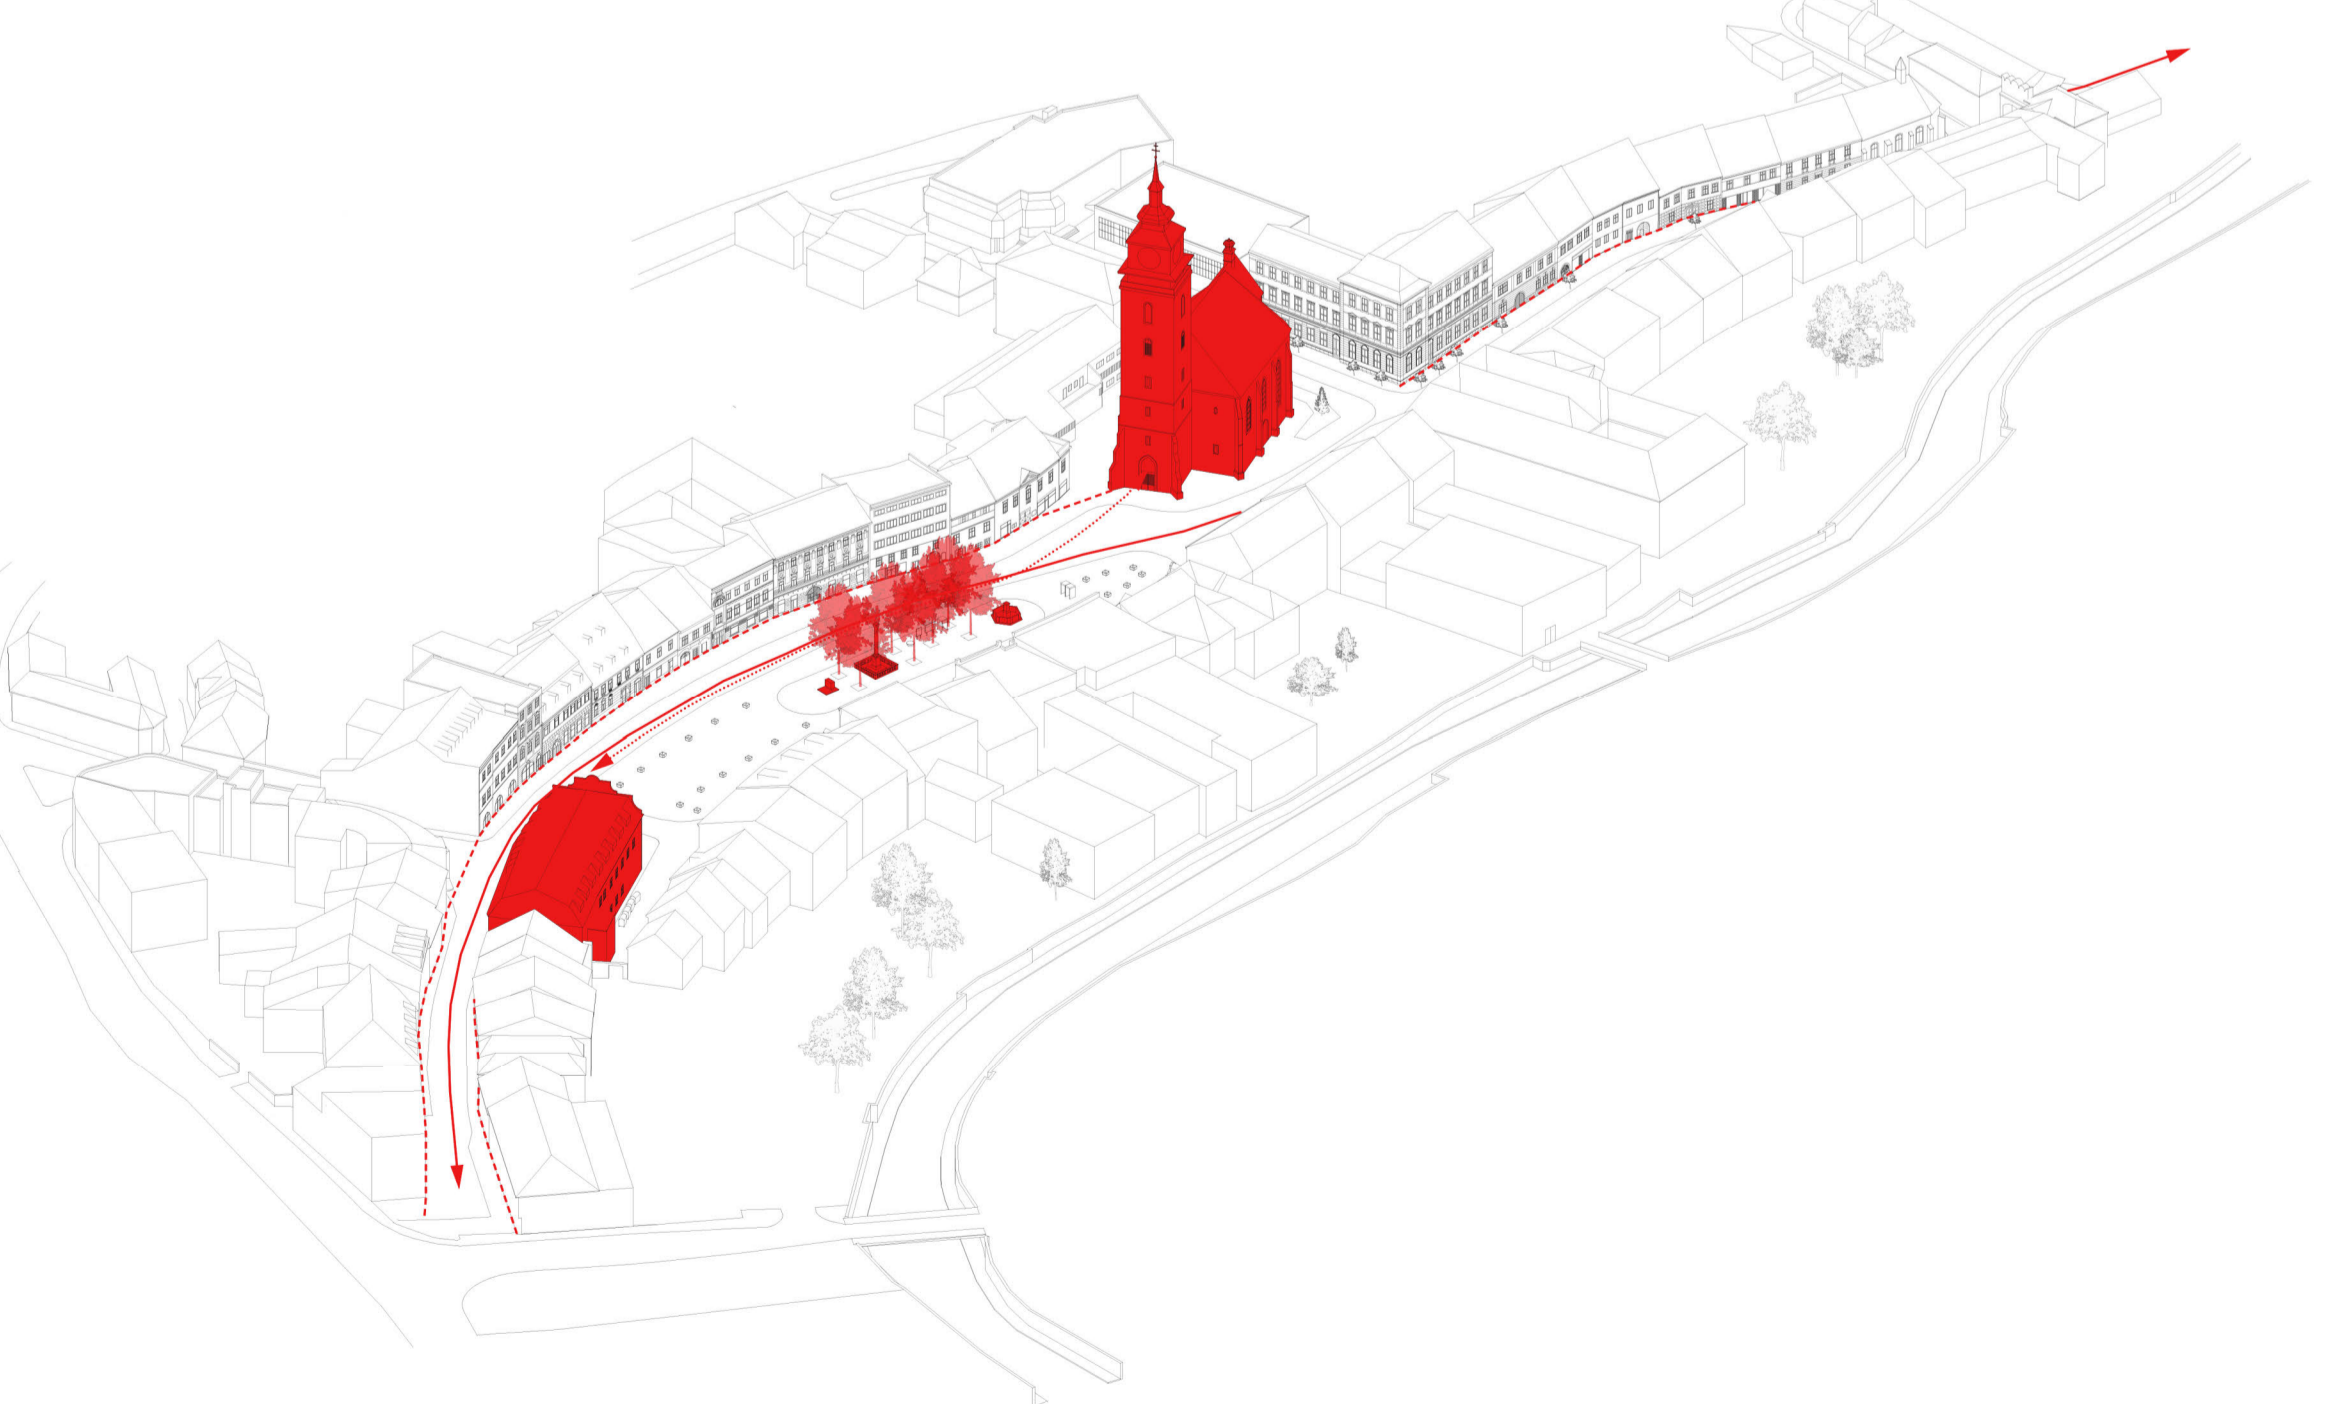

Geometrie
 Geometrie náměstí je nejvíce ovlivněna svou polohou u soutoku dvou řek a cestou, která historicky náměstím procházela. Tomu se přizpůsobily i nejvýznamnější stavby - kostel a radnice. Radnice stojí v čele na severní straně náměstí a naproti ní, v jehovýchodním závěru náměstí, ční mírně pootožený kostel s výzkokou věží. Učňi fronty historických domů vytváří křivolokou konturu náměstí. V pomýšle střední náměstí se nachází památník velkoměřčické tragedie, sloup sv. Jana Nepomuckého, studna a kašna se sochou sv. Floriána. Tyto prvky jsou podtrženy přítomností vzrostlých lip. Geometrie, tvar i proporce vytváří velmi příjemné a přirozené místo pro náměstí.

NÁMĚSTÍ A PŘÍLEHLÉ ULICE VE VELKÉM MEZIŘÍČÍ