




Pohled - Jižní

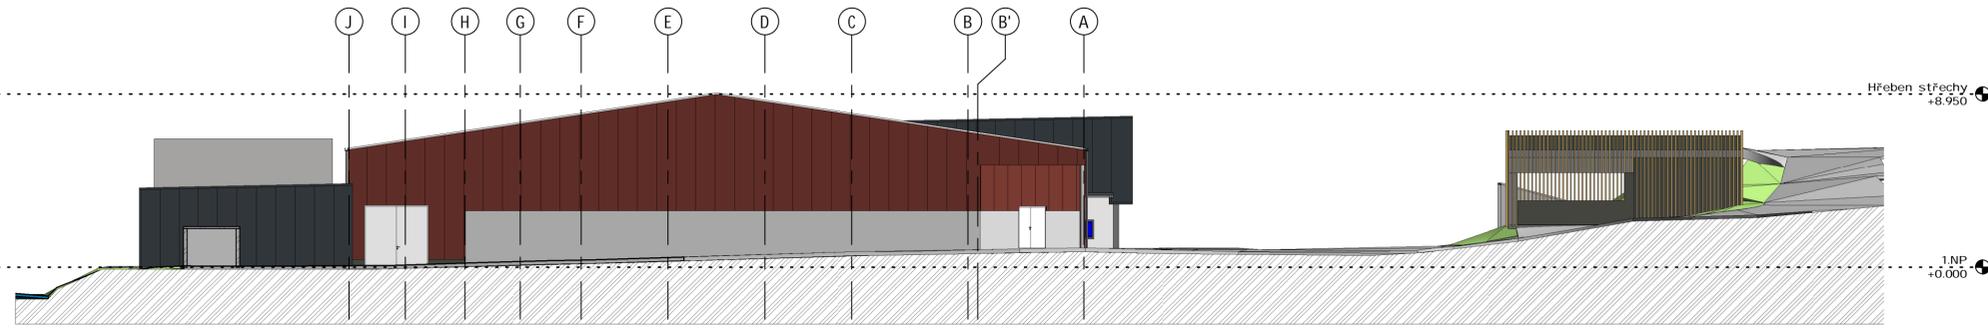


Pohled - Severní

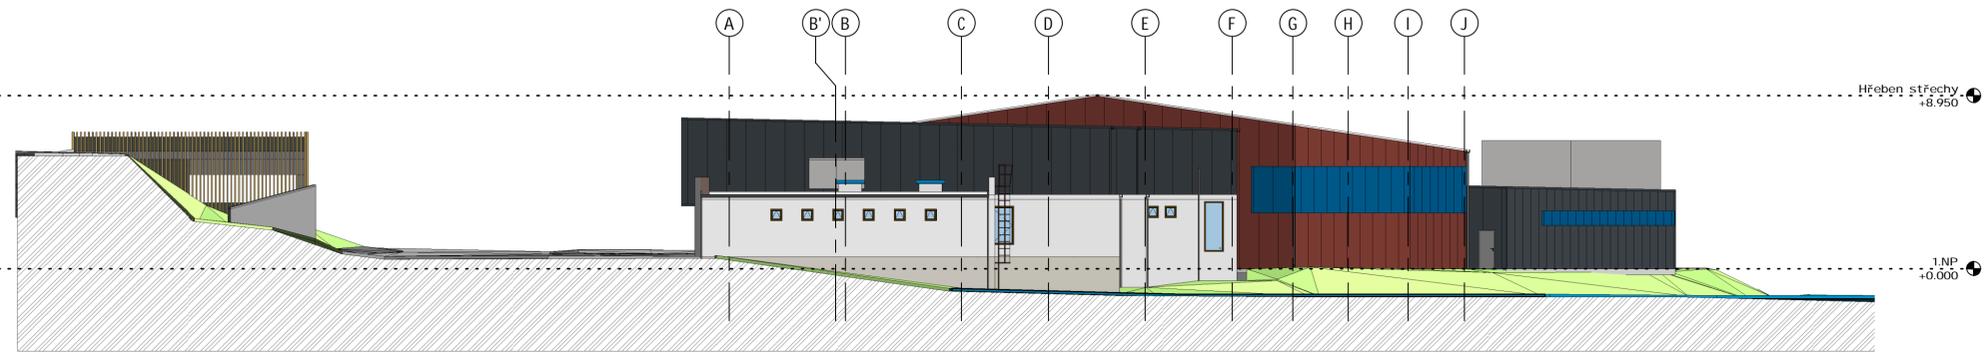

Pohled - Severní

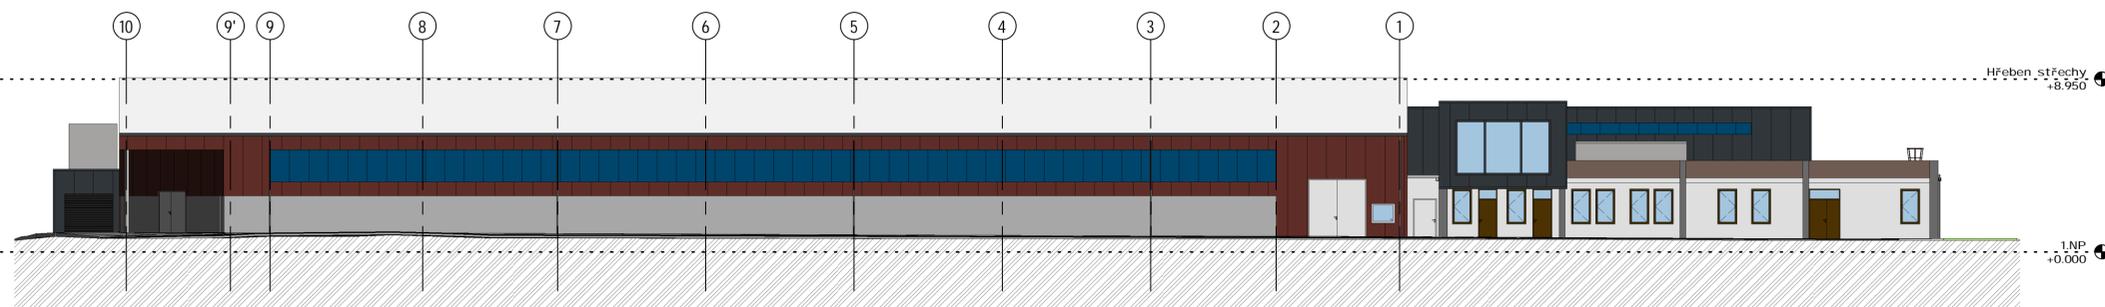

Pohled - Severní

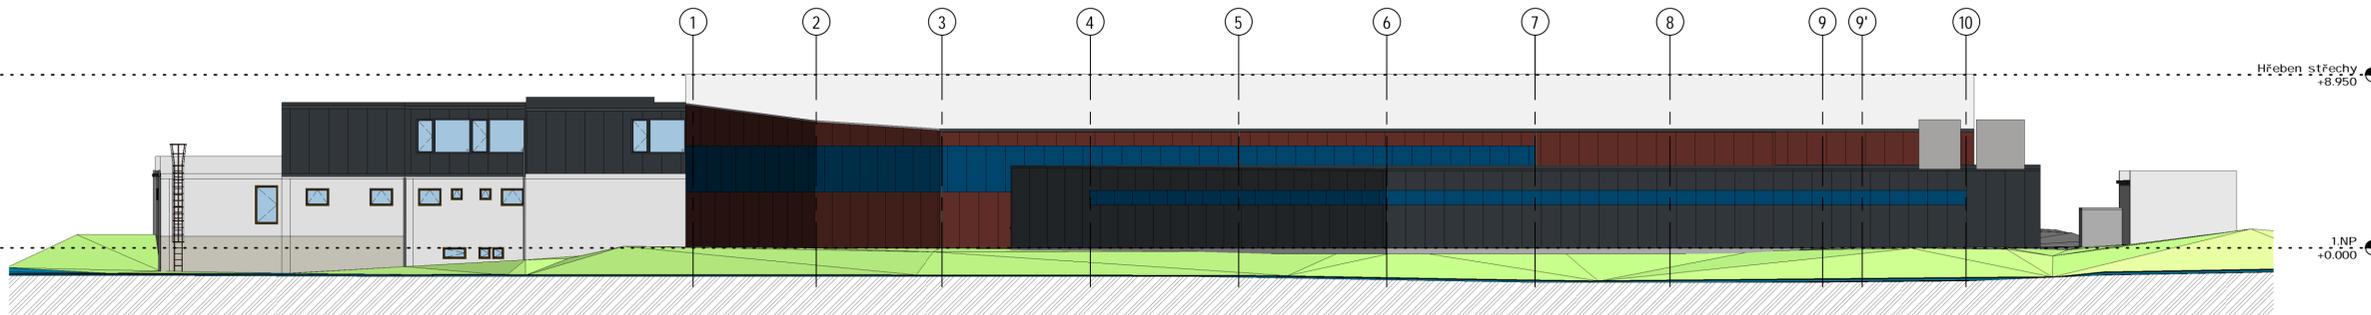

A	01	02	03	04	05	06	07	08	09	M	1.00	2.00 m	3.00	Bpv	±0.000	426,32
	10															

AUTORIZACE	ÉKAIT - 1400348	Ing. Jiří Zák	
AS PROJECT CZ s.r.o.			
ARCHITEKTURA, PROJEKCE, ENGINEERING, DODAVATELSKÁ ČINNOST A PROJEKT			
U PROSTŘEDNÍHO MLÝNA 128, 393 01 PELHŘIMOV, TEL.: 565 323 249, WWW.ASPROJECT.EU			
VEDOUcí ATELIERU	HP	ZODPOV. PROJEKTANT	VYPRACOVAL
Ing. Vladimír Zák	Ing. Jiří Zák	Ing. Šimon Štávlínský	Ing. Šimon Štávlínský
<b>Rekonstrukce zimního stadionu ve Velkém Meziříčí</b>			
INVESTOR:	Město Velké Meziříčí, Radnická 29/1, 59401 Velké Meziříčí	FORMAT	10xA4
MÍSTO STAVBY:	P.É. 1320/1, 1320/2, 1320/4, 1320/5, K.Ú. VELKÉ MEZIŘÍČÍ (79099)	DATUM	08/2018
CHARAKTER STAVBY:	Stavající stavba	STUPEŇ DOK	Studie stavby
ODDÍL DOKUMENTACE:	Architektonicko-stavební řešení	Č. ZAKÁZKY	999/19
		Č. ARCHIVNÍ	999/CZ
OBSAH:	Pohledy	MEŠITKO	ČÍS. VÝKRESU
		1 : 200	001.05