

**LEGENDA PLOCH**

- CHODNÍKY PRO PĚŠÍ TL. 250mm, ZÁMKOVÁ DLAŽBA ŠEDÁ 10x20x6cm  
DLAŽBA KLADENÁ KOLMO NA SMĚR CHŮZE
- SJEZDY K NEMOVITOSTEM TL. 420mm, ZÁMKOVÁ DLAŽBA ŠEDÁ 10x20x8cm  
DLAŽBA KLADENÁ ROVNĚŽNĚ SE SMĚREM CHŮZE
- STÁNI PRO KONTEJNERY TL. 430mm, ZÁMKOVÁ DLAŽBA ŠEDÁ 10x20x8cm
- VÁROVNÉ PÁSY Z RELIEFŇÍ DLAŽBY, SKLADBA TL. 250mm(420mm) – ČERVENÁ
- MÍSTNÍ A ŮČELOVÉ KOMUNIKACE TL. 450mm, ASFALTOBETON
- PARKOVACÍ STÁNI Z DISTANČNÍ DLAŽBY TL. 420mm
- OHUMUSOVÁNÍ, OSETI

**STAVEBNÍ OBJEKTY**

- SO 101 STAVEBNÍ ÚPRAVA ULICE VE VILÁCH
- SO 102 STAVEBNÍ ÚPRAVA ULICE KRŠKOVA
- SO 401 STAVEBNÍ ÚPRAVA VEŘEJNÉHO OSVĚTLENÍ VE VILÁCH
- SO 402 STAVEBNÍ ÚPRAVA VEŘEJNÉHO OSVĚTLENÍ KRŠKOVA
- SO 411 PŘELOŽKY SDĚLOVACÍCH KABELŮ
- SO 801 SADOVÉ ÚPRAVY


**LEGENDA NOVÝCH SÍTÍ**

- JEDNOTNÁ KANALIZACE, INV. AKCE SVAK
- VODOVOD, INV. AKCE SVAK
- PŘELOŽKA SDĚLOVACIHO VEDENÍ
- VEDENÍ VO

**LEGENDA STÁVAJÍCÍCH SÍTÍ**


- JEDNOTNÁ KANALIZACE
- VODOVOD
- PLYNOVOD NTL
- PLYNOVOD STL
- VEDENÍ VO
- VEDENÍ NN VZDUŠNÉ
- VEDENÍ NN KABELOVÉ
- KABELOVÁ TRASA VN
- SDĚLOVACÍ VEDENÍ CETIN
- KABELOVÁ TRASA NEJ.CZ
- KABELOVÁ TRASA CONTENT
- KABELY ČD TELEMATIKA
- KABELOVÁ TRASA MATRIGO

**KLAD LISTŮ:**

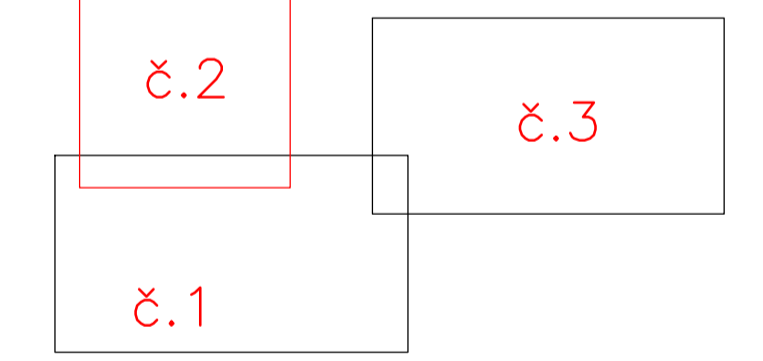

**POZNÁMKA :**  
ZAKRES INŽENÝRSKÝCH SÍTÍ JE POUZE INFORMATIVNÍ A PŘED ZAČETÍM STAVEBNÍCH PRACÍ JE NUTNO NECHAT SÍTĚ VYTÝČIT VE SPOLUPRÁCI S JEJICH SPRÁVCI A VIDITELNĚ OZNAČIT V TERÉNU.

**C3.2**

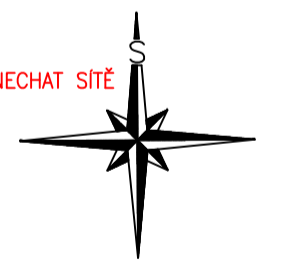

REVIZE	ČÍSLO	DATUM	JMÉNO	POPIS ZMĚNY	PODPIS

<b>EUROtrace s.r.o.</b> EUROTRACE s.r.o. tel: +420 603 512 546 Božetěchova 133 fax: +420 530 318 283 612 00 BRNO e-mail: info@eurotrace.cz		ČÍSLO PÁŘE	AUTORIZAČNÍ RAZÍTKO
VED. PROJEKTANT: ING. PETR STRNAD	KRESLIL: ING. PETR STRNAD	PROJEKTANT ČÁSTI PO	
ZOOP.PROJEKTANT: ING. PETR STRNAD	KONTROLOVAL: ING. PETR STRNAD		
VYPRACOVAL: ING. PETR STRNAD			
MÍSTO STAVBY: VELKÉ MEZÍŘICÍ			
KRAJ: VYSOČINA			
INVESTOR: MĚSTO VELKÉ MEZÍŘICÍ, RADNICKÁ 29/1, 594 13 VELKÉ MEZÍŘICÍ	FORMÁT: B4		
Název stavby: VELKÉ MEZÍŘICÍ STAVEBNÍ ÚPRAVA UL. VE VILÁCH A UL. KRŠKOVA	DATUM: 08/2021		
Název výkresu: KOORDINAČNÍ SITUAČNÍ VÝKRES č.2	STUPEŇ: SP		
	ČÍSLO ZAKÁZKY: SP		
	MĚŘÍTKO: 1:250		
	Číslo výkresu: C3.2		