


- LEGENDA PLOCH**
- CHODNÍKY PRO PĚŠÍ TL. 250mm, ZÁMKOVÁ DLAŽBA SEDA 10x20x6cm
 - DLAŽBA KLADĚNÁ KOLMO NA SMĚR CHŮZE
 - SJEZDY K NEMOVITOSTEM TL. 420mm, ZÁMKOVÁ DLAŽBA SEDA 10x20x6cm
 - DLAŽBA KLADĚNÁ ROVNOBĚŽNĚ SE SMĚREM CHŮZE
 - STÁNÍ PRO KONTEJNERY TL. 430mm, ZÁMKOVÁ DLAŽBA SEDA 10x20x6cm
 - VÁROVNÉ PÁSY Z RELIEFŮ DLAŽBY, SKLADBA TL. 250mm(420mm) - ČERVENÁ
 - MÍSTNÍ A OČELOVÉ KOMUNIKACE TL. 450mm, ASFALTOBETON
 - PARKOVACÍ STÁNÍ Z DISTANČNÍ DLAŽBY TL. 420mm
 - OHLUMISOVÁNÍ, OSETI

- STAVEBNÍ OBJEKTY**
- SO 101 STAVEBNÍ ÚPRAVA ULICE VE VILÁCH
 - SO 102 STAVEBNÍ ÚPRAVA ULICE KRŠKOVA
 - SO 401 STAVEBNÍ ÚPRAVA VEŘEJNÉHO OSVĚTLENÍ VE VILÁCH
 - SO 402 STAVEBNÍ ÚPRAVA VEŘEJNÉHO OSVĚTLENÍ KRŠKOVA
 - SO 411 PŘELOŽKY SĎĚLOVACÍCH KABELŮ
 - SO 801 SADOVÉ ÚPRAVY

- LEGENDA NOVÝCH SÍTÍ**
- JEDNOTNÁ KANALIZACE, INV. AKCE SVAK
 - VODOVOD, INV. AKCE SVAK
 - PŘELOŽKA SĎĚLOVACÍHO VEDENÍ
 - VEDENÍ VO

- LEGENDA STÁVAJÍCÍCH SÍTÍ**
- JEDNOTNÁ KANALIZACE
 - VODOVOD
 - PLYNOVOD NTL
 - PLYNOVOD STL
 - VEDENÍ VO
 - VEDENÍ NN VZDUŠNÉ
 - VEDENÍ NN KABELOVÉ
 - KABELOVÁ TRASA VN
 - SĎĚLOVACÍ VEDENÍ CETIN
 - KABELOVÁ TRASA NEJ.CZ
 - KABELOVÁ TRASA CONTENT
 - KABELY ČD TELEMATIKA
 - KABELOVÁ TRASA MATRIGO

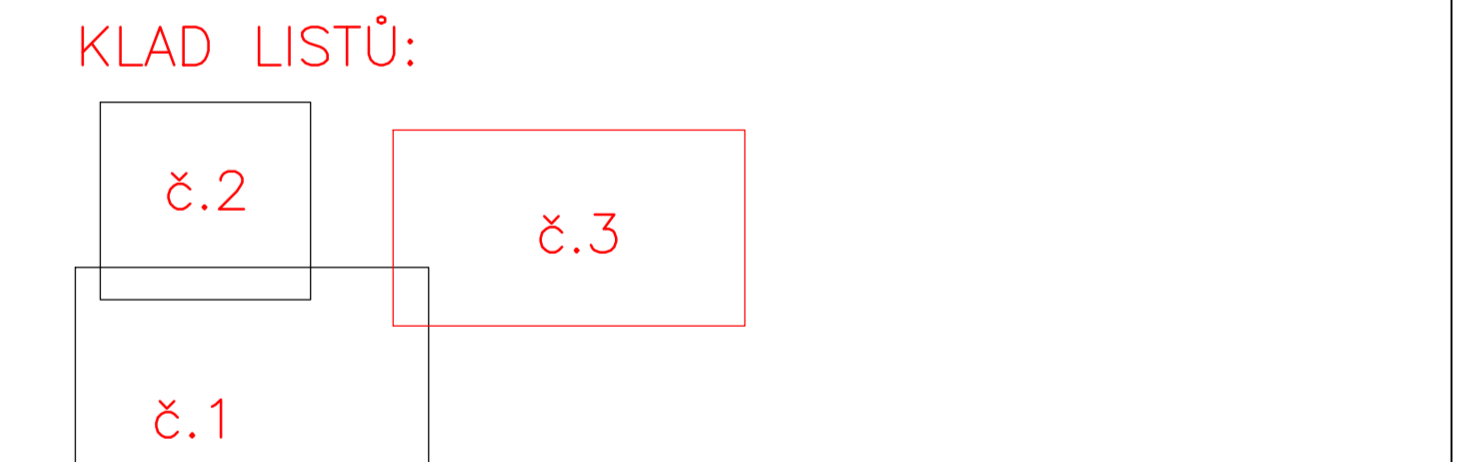

POZNÁMKA :
 ZÁKRES INŽENÝRSKÝCH SÍTÍ JE POUZE INFORMATIVNÍ A PŘED ZAČETÍM STAVEBNÍCH PRACÍ JE NUTNO NECHAT SÍTĚ VYTVŘIT VE SPOLUPRÁCI S JEJICH SPRÁVCI A VEŠTĚNÉ OZNAČIT V TERÉNU.

C3.3

REVIZE	ČÍSLO	DATUM	JMÉNO	POPIS ZMĚNY	POPS

EUROtrace s.r.o. EUROTRACÉ s.r.o. Božetěchova 133 612 00 BRNO		TEL: +420 603 512 546 FAX: +420 530 318 283 E-MAIL: info@eurotrace.cz	AUTORIZOVANÉ ING. PETR STRNAD
VED. PROJEKTANT: ING. PETR STRNAD ZÚP. PROJEKTANT: ING. PETR STRNAD VYPRACOVANÝ: ING. PETR STRNAD MÍSTO STAVBY: VELKÉ MEZÍŘČÍ KRAJ: VYSOČINA INVESTOR: MĚSTO VELKÉ MEZÍŘČÍ, RADNICKÁ 29/1, 594 13 VELKÉ MEZÍŘČÍ	KONTROLOVAL: ING. PETR STRNAD SELVĚ MEZŘÍČÍ	PROJEKTOVÝ ČÁSTI PS: FORMÁT: 1244 DATUM: 08/2021 STUPĚŇ: SP ČÍSLO ZÁKAZKY: SP MĚŘKOVÁNÍ: 1:250	Číslo výkresu: C3.3
NÁZEV VÝKRESU: KOORDINAČNÍ SITUAČNÍ VÝKRES č.3			Číslo výkresu: C3.3