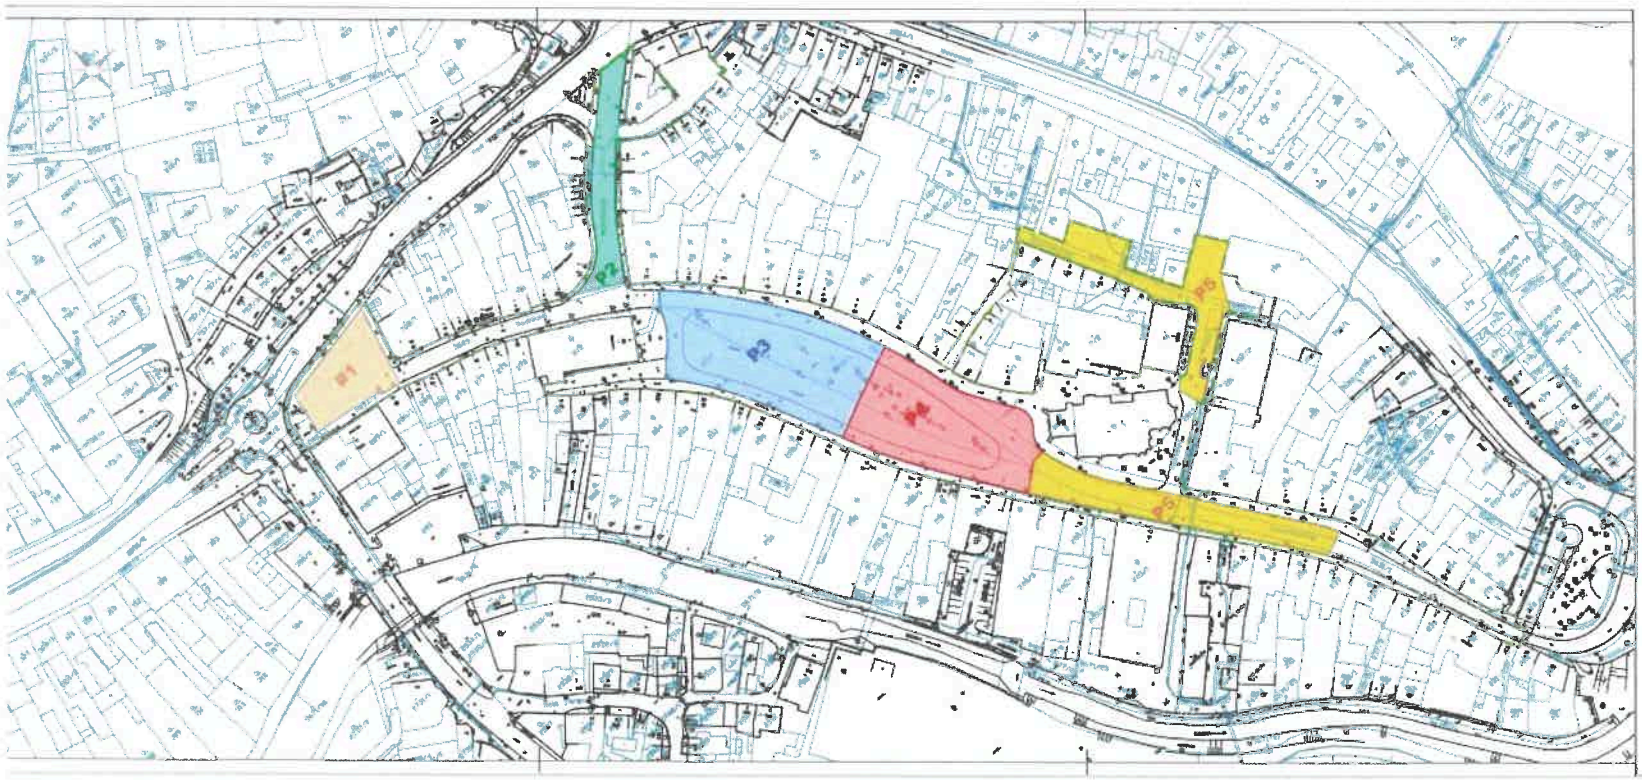


## LEGENDA:

- STÁVAJÍCÍ STAV
- KATASTRÁLNÍ MAPA
- ŘEŠENÁ OBLAST
- ZÓNA P1
- ZÓNA P2
- ZÓNA P3
- ZÓNA P4
- ZÓNA P5
- PA1 PARKOVACÍ AUTOMAT

Souřadnicový systém JTSK

Výškový systém Bpv

FanIT s.r.o., Kubíkov 210, 287 41 Kutný
tel: 605 127 051, e-mail: info@fanit.cz

| hlavní inženýr projektu | odpovědný projektant | zpracoval |
|---|---|---|
| Ing. Tomáš Kabát | Ing. Tomáš Kabát | Ing. Lucie Chorvátová |

Místo stavby: Velké Meziříčí

K.ú.: K.ú. Velké Meziříčí (779091)

Investor: Město Velké Meziříčí, Radnická 29/1, 594 13 Velké Meziříčí

Akce: Umístění parkovacích automatů v centru města Velké Meziříčí

Stupeň: Dokumentace pro stavební povolení
Formát: TECHNICKÁ ZPRÁVA
Měřítko: 1:1 000
Formát: A4 + A4
Číslo archivu:

Část: D. Dokumentace objektů

Příloha: PARKOVACÍ ZÓNY

Číslo přílohy: D.3