


BŘEZÍ

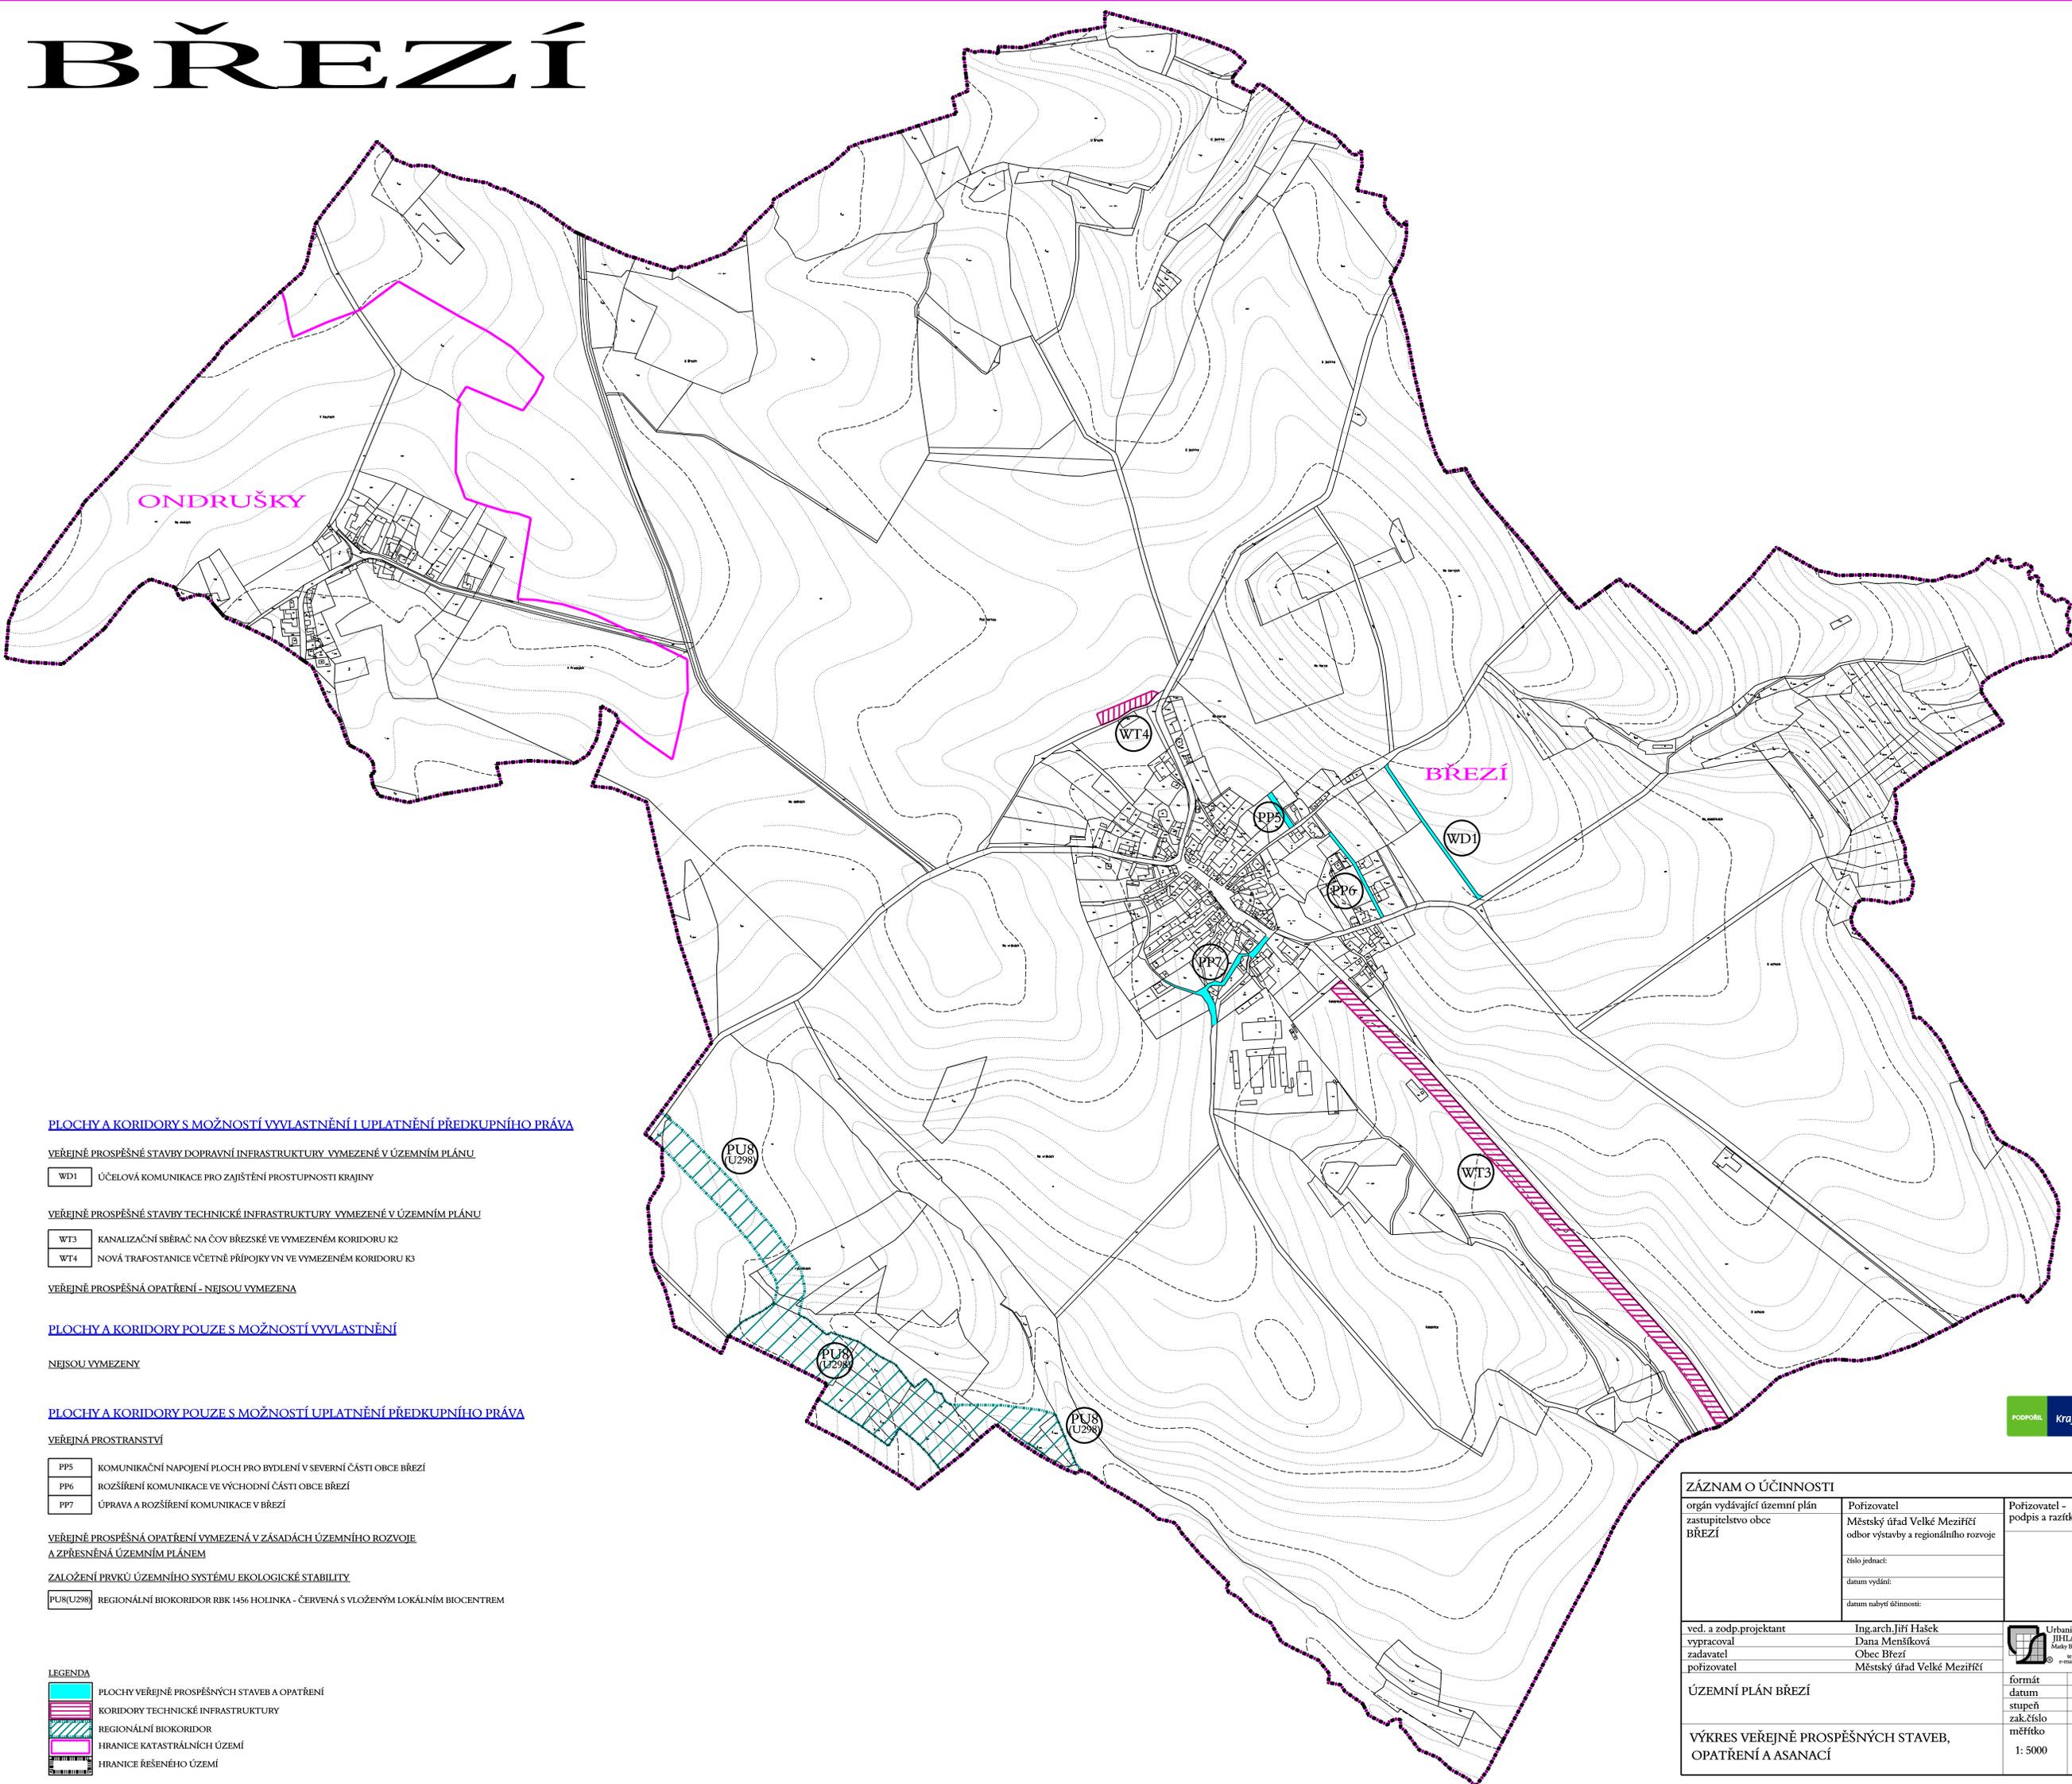

PLOCHY A KORIDORY S MOŽNOSTÍ VYVLASTNĚNÍ I UPLATNĚNÍ PŘEDKUPNÍHO PRÁVA

VEŘEJNĚ PROSPĚŠNÉ STAVBY DOPRAVNÍ INFRASTRUKTURY VYMEZENÉ V ÚZEMNÍM PLÁNU

WD1 ÚČELOVÁ KOMUNIKACE PRO ZAJIŠTĚNÍ PROSTUPNOSTI KRAJINY

VEŘEJNĚ PROSPĚŠNÉ STAVBY TECHNICKÉ INFRASTRUKTURY VYMEZENÉ V ÚZEMNÍM PLÁNU

WT3 KANALIZAČNÍ SBĚRAČ NA ČOV BŘEZSKÉ VE VYMEZENÉM KORIDORU K2
WT4 NOVÁ TRAFOSTANICE VČETNĚ PŘÍPOJKY VN VE VYMEZENÉM KORIDORU K3

VEŘEJNĚ PROSPĚŠNÁ OPATŘENÍ - NEJSOU VYMEZENÁ

PLOCHY A KORIDORY POUZE S MOŽNOSTÍ VYVLASTNĚNÍ

NEJSOU VYMEZENY

PLOCHY A KORIDORY POUZE S MOŽNOSTÍ UPLATNĚNÍ PŘEDKUPNÍHO PRÁVA

VEŘEJNÁ PROSTRANSTVÍ

PP5 KOMUNIKAČNÍ NÁPOJENÍ PLOCH PRO BYDLENÍ V SEVERNÍ ČÁSTI OBCE BŘEZÍ
PP6 ROZŠÍŘENÍ KOMUNIKACE VE VÝCHODNÍ ČÁSTI OBCE BŘEZÍ
PP7 ÚPRAVA A ROZŠÍŘENÍ KOMUNIKACE V BŘEZÍ

VEŘEJNĚ PROSPĚŠNÁ OPATŘENÍ VYMEZENÁ V ZÁSADÁCH ÚZEMNÍHO ROZVOJE
A ZPŘESNĚNÁ ÚZEMNÍM PLÁNEM

ZALOŽENÍ PRVKŮ ÚZEMNÍHO SYSTÉMU EKOLOGICKÉ STABILITY

PU8(U298) REGIONÁLNÍ BOKORIDOR RBK 1456 HOLINKA - ČERVENÁ S VLOŽENÝM LOKÁLNÍM BIOCENTREM

LEGENDA

-  PLOCHY VEŘEJNĚ PROSPĚŠNÝCH STAVEB A OPATŘENÍ
-  KORIDORY TECHNICKÉ INFRASTRUKTURY
-  REGIONÁLNÍ BOKORIDOR
-  HRANICE KATASTRÁLNÍCH ÚZEMÍ
-  HRANICE ŘEŠENÉHO ÚZEMÍ



ZÁZNAM O ÚČINNOSTI		
orgán vydávající územní plán zastupitelstvo obce BŘEZÍ	Pořizovatel Městský úřad Velké Meziříčí odbor výstavby a regionálního rozvoje číslo jednací: datum vydání: datum nabytí účinnosti:	Pořizovatel - podpis a razítko
ved. a zodp. projektant vypracoval zadavatel pořizovatel	Ing. arch. Jiří Hašek Dana Menšíková Obec Brezí Městský úřad Velké Meziříčí	 Urbanistické středisko JIHLAVA, spol. s r.o. Masarykova 11, 58001 Jihlava tel. 567309661 e-mail: urbis@urbis.cz
ÚZEMNÍ PLÁN BŘEZÍ		formát datum stupeň zak. číslo měřítko
VÝKRES VEŘEJNĚ PROSPĚŠNÝCH STAVEB, OPATŘENÍ A ASANACÍ		05/2012 číslo výkr. 3
		1: 5000