


grafické znázornění	PLOCHY S ROZDÍLNÝM ZPŮSOBEM VYUŽITÍ
stab. návrh rezerv.	
	PLOCHY BYDLENÍ V RODINNÝCH DOMECH VENKOVSKÉ (BV)
	PLOCHY OBČANSKÉHO VYBAVENÍ - TĚLOVÝCHOVNÁ A SPORTOVNÍ ZAŘÍZENÍ (OS)
	PLOCHY ZELENÉ - SOUKROMÁ A VYHRÁZENÁ (ZS)
	PLOCHY VODNÍ A VODOHOSPODÁŘSKÉ - VODNÍ PLOCHY A TOKY (W1)
	PLOCHY VODNÍ A VODOHOSPODÁŘSKÉ - SPECIFICKÉ (W2)
	PLOCHY ZEMĚDĚLSKÉ - TRVALÉ TRAVNÍ POROSTY (NZ2)

grafické znázornění	popis
	HRANICE ŘEŠENÉHO ÚZEMÍ
	RUŠENÉ VYZNAČENÍ ZASTAVĚNÉHO ÚZEMÍ
	ZASTAVĚNÉ ÚZEMÍ AKTUALIZOVANÉ K DATU 01.11.2021
	VYZNAČENÍ PLOCHY ZMĚNY Č. I S OZNAČENÍM ZASTAVITELNÁ PLOCHA
	AKTUALIZOVANÁ HRANICE ZASTAVITELNÉ PLOCHY PLATNÉHO ÚP

**POZNÁMKA:**

- V LEGENDĚ SE MĚNÍ TEXT "HRANICE PŘESTAVBOVÉ PLOCHY" NA "HRANICE PLOCHY PŘESTAVBY"
- RUŠÍ SE VYZNAČENÍ ZASTAVITELNÝCH PLOCH Z10 A Z16
- RUŠÍ SE VYZNAČENÍ PLOCHY ÚZEMNÍ REZERVY R2

ZÁZNAM O ÚČINNOSTI ÚZEMNÍHO PLÁNU	
<b>ORGÁN VYDÁVAJÍCÍ ZMĚNU Č. I ÚZEMNÍHO PLÁNU DOBRÁ VODA</b>	
Zastupitelstvo obce Dobrá Voda	
Datum nabytí účinnosti Změny č. I ÚP Dobrá Voda: .....	
<b>POŘIZOVATEL :</b> Městský úřad Velké Meziříčí, Odbor výstavby a regionálního rozvoje, Radnická 29/1, 594 13 Velké Meziříčí	
<b>OPRÁVNĚNÁ ÚŘEDNÍ OSOBA POŘIZOVATELE :</b> jméno a příjmení: Ing. Antonín Kozina funkce: vedoucí odboru	
podpis: .....	

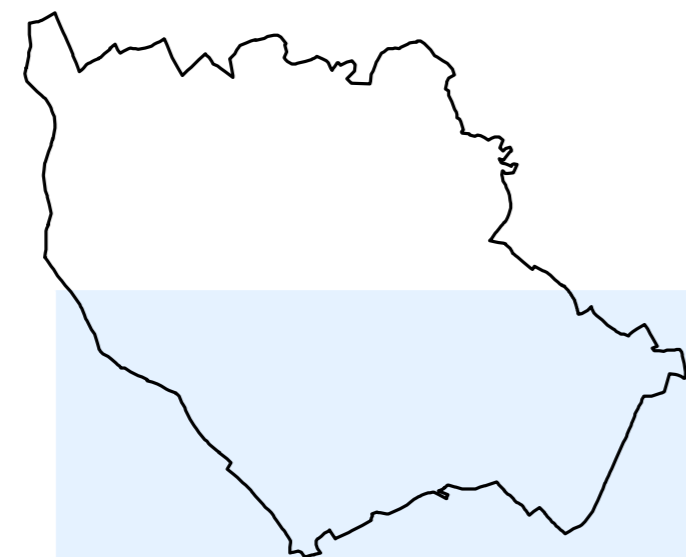

VYZNAČENÍ VÝŘEZU VÝKRESU ZMĚNY Č. I V ROZSAHU ŘEŠENÉHO ÚZEMÍ



## ÚZEMNÍ PLÁN DOBRÁ VODA ZMĚNA Č. I

ZAKÁZKOVÉ ČÍSLO : 1/5/Z1  
POŘIZOVATEL : MĚÚ VELKÉ MEZIŘÍČÍ, ODBOR VÝSTAVBY A REGIONÁLNÍHO ROZVOJE  
ZPRACOVATEL : PAVEL ONDRÁČEK, STUDIO P, NÁDRAŽNÍ 2186/52, ŽDĀR NAD SÁZAVOU  
SPOLUPRÁCE : ING. ARCH. JAN PSOTA, ČKA 1042

VÝKRES ČÍSLO : **Z1.2**  
MĚŘÍTKO : 1:5000  
**HLAVNÍ VÝKRES - VÝŘEZ**

DATUM : ČERVEN 2022

MĚŘÍTKO : 1:5000