


<b>HRANICE</b>	
	Hranice řešeného území

**PLOCHY A KORIDORY S MOŽNOSTÍ VYVLASTNĚNÍ**

<b>VEŘEJNÁ INFRASTRUKTURA</b>	
	<b>DOPRAVNÍ INFRASTRUKTURA</b> <b>VD-DK21.1</b> koridor pro homogenizaci vybraných úseků stávajícího tahu silnice II/360 v šíři 80m (označení v ZÚR Kraje Vysočina DK 21) <b>VD-DK21.2</b> koridor pro umístění nové stavby obchvát silnice II/360 Křížanov v šíři 80m (označení v ZÚR Kraje Vysočina DK 21)
	<b>TECHNICKÁ INFRASTRUKTURA</b> <b>WT 1</b> koridor nadzemního vedení VN 110 kV v úseku rozvodna Velké Meziříčí – rozvodna Ražstín nad Oslavou (označení dle ZÚR Kraje Vysočina E 15)

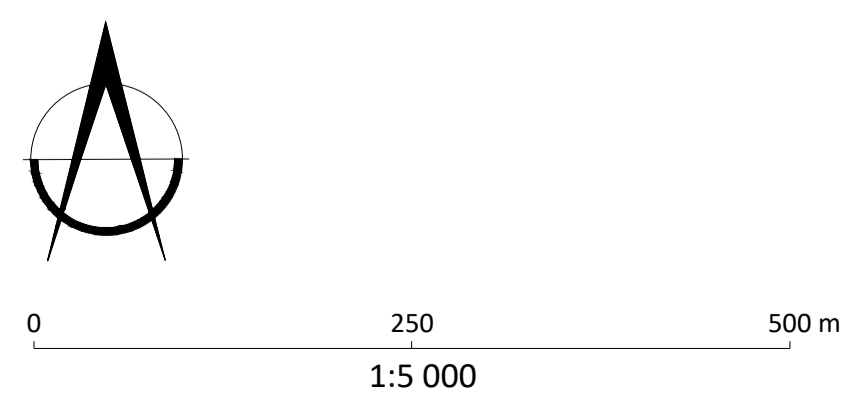

<b>ZÁZNAM O ÚČINNOSTI</b>	
Správní orgán, který změnu vydal:	Zastupitelstvo obce Kozlov
Pořadové číslo poslední změny:	Změna č. I Územního plánu Kozlov
Datum nabytí účinnosti poslední změny:	21.12.2022
<b>POŘIZOVATEL :</b> Obecní úřad Kozlov, Kozlov 12, 594 12 Křížanov  <b>OPRÁVNĚNÁ ÚŘEDNÍ OSOBA POŘIZOVATELE :</b> jméno a příjmení: Jaromír Plodek funkce: starosta obce  podpis: .....	

## ÚPLNÉ ZNĚNÍ ÚZEMNÍHO PLÁNU KOZLOV PO ZMĚNĚ Č. I

ZHOTOVITEL : PAVEL ONDRÁČEK, STUDIO-P, NÁDRAŽNÍ 2186/52, 591 01 ŽDÁR NAD SÁZAVOU  
 ZPRACOVATELSKÝ KOLEKTIV : ING. ARCH. JAN PSOTA, PAVEL ONDRÁČEK  
 POŘIZOVATEL: OBECNÍ ÚŘAD KOZLOV, KOZLOV 12, 594 12 KŘÍŽANOV  
 ZAKÁZKOVÉ ČÍSLO : 1/12/21 MĚŘÍTKO : 1: 5000 DATUM : PROSINEC 2022

**VEŘEJNĚ PROSPĚŠNÉ STAVBY A OPATŘENÍ, ASANACE**

**VÝKRES ČÍSLO :  
N3**