
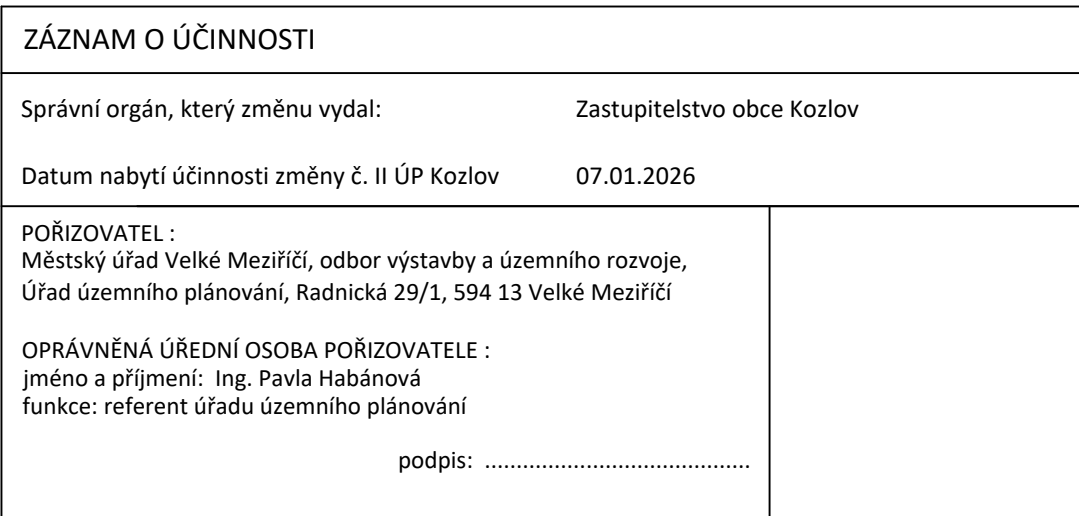


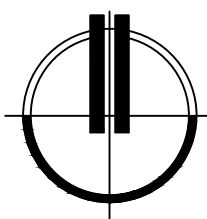

P o z n á m k a :
- Plochy technické infrastruktury - inženýrské sítě (včetně označení TI1, TI2, TI3) nejsou jako bodové jevy dále samostatně vyznačovány, jejich umístění je umožněno v rámci ostatních ploch s rozdílným způsobem využití.

ZMĚNA OZNAČENÍ PLOCH SE ZMĚNOU V ÚZEMÍ	
PŮVODNÍ OZNAČENÍ	OZNAČENÍ DLE STANDARDU
Z1	Z.1
Z2	Z.2
Z3	Z.3
Z5	Z.5
Z6	Z.6
Z7	Z.7
Z1.1	Z.1.1
Z2.1	Z.2.1

PLOCHY S ROZDÍLNÝM ZPŮSOBEM VYUŽITÍ			
GRAFICKÉ ZNÁZORNĚNÍ			
STAV	NÁVRH	REZERVA	
			Plochy bydlení
BV	BV		bydlení venkovské
BH			bydlení hromadné
			Plochy rekreace
RI			rekreace individuální
			Plochy občanského vybavení
OV			občanské vybavení veřejné
OK			občanské vybavení komerční
OS			občanské vybavení sport
			Plochy veřejných prostranství
PU	PU		veřejná prostranství všeobecná
			Plochy zeleně
ZZ	ZZ		zelen' zahradní a sadová
ZO	ZO		zelen' ochranná a izolační
			Plochy smíšené obytné
SV			smíšené obytné venkovské
			Plochy dopravní infrastruktury
DS	DS	R&I	doprava silniční
DD			doprava drážní
			Plochy výroby a skladování
VD	VD		výroba drobná a služby
VZ			výroba zemědělská a lesnická
			Plochy vodní a vodo hospodářské
WT			vodní a vodních toků
			Plochy zemědělské
AP			orná půda
AL	AL		trvalé travní porosty
			Plochy lesní
LU			lesní všeobecné
			Plochy smíšené krajinné
MU			smíšené krajinné všeobecné

ÚZEMNÍ SYSTÉM EKOLOGICKÉ STABILITY		
GRAFICKÉ ZNÁZORNĚNÍ		
STAV	NÁVRH	
		Lokální biocentrum
		Lokální biokoridor

POZNÁMKA:

- Výkres ZII.2a obsahuje jevy platného územního plánu náležející do obsahu hlavního výkresu, převedené do formátu "Jednotného standardu územního plánu".
- Ve výkrese nejsou vyznačeny "věčné" změny, ty jsou součástí výkresu ZII.2b.

ÚZEMNÍ PLÁN KOZLOV

ZMĚNA č. II

ZAKÁZKOVÉ ČÍSLO : 2/9/23 DATUM : PROSINEC 2025
POŘIZOVATEL : MŠO VELKÉ MEZÍŘÍČE, ODBOR VÝSTAVBY A ÚZEMNÍHO ROZVOJE, RADNICKÁ 29
ZHOTOVITEL : PAVEL ONDŘÁČEK, STUDIO-P, NÁDRAŽNÍ 2186/52, ŽOŘAD NAD SÁZ., IČ. 70401977
PROJEKTANT : ING. PAVEL JAN PSOTA, ČKA 1042
ZPRAC. KOLLEKTIVY: ING. ARCH. JAN PSOTA, ING. ARCH. RADKA KLÍMOVÁ
VÝKRES ČÍSLO : **ZII.2a** MĚŘÍTKO : 1:5000
PŘEVOD DO JEDNOTNÉHO STANDARDU
Hlavní výkres

Změna č. II Územního plánu Kozlov byla spolufinancována z prostředků státního rozpočtu ČR, z programu Ministerstva pro místní rozvoj ČR.