





grafická zjednodušení	podla
—	HRANICE ŘEŠENÉHO ÚZEMÍ
○ ○ ○ ○ ○	HRANICE KATASTRÁLNÍHO ÚZEMÍ
■	RUŠENÉ PLOCHY S MOŽNOSTÍ VYVLASTNĚNÍ

LEGENDA VÝKRESU Č. 3 - VEŘEJNÉ PROSPĚŠNÉ STAVBY A OPATŘENÍ, ASANACE, SE RUŠÍ A NABÍRAZUJE SE NIŽE UVEDENOU NOVOU LEGENDOU:

PLOCHY A KORIDORY S MOŽNOSTÍ VYVLASTNĚNÍ	
VEŘEJNÁ INFRASTRUKTURA	
■	DOPRAVNÍ INFRASTRUKTURA W02 plocha pro výstavbu cyklostezky
■	DOPRAVNÍ A TECHNICKÁ INFRASTRUKTURA W01 plocha pro dopravní obsluhu o tech. infrastr. zastavěných ploch 24
■	W02 plocha pro dopravní obsluhu o tech. infrastr. zastavěných ploch 237 a 239
■	W03 plocha pro dopravní obsluhu o tech. infrastr. zastavěných ploch Z20 a Z21

PLOCHY A KORIDORY S MOŽNOSTÍ UPLATNĚNÍ PŘEDKUPNÍHO PRÁVA	
VEŘEJNÁ PROSTRANSTVÍ	
■	PP1 vřesťovací plocha
OBČANSKÉ VYBAVENÍ	
■	PO1 výstavba sportoviště
■	PO2 rozšíření MŠ

ZÁZNAM O ÚČINNOSTI	
Správní orgán, který změnu vydal:	Zastupitelstvo městyse Měřín
Datum nabytí účinnosti poslední změny:	
PORÍZOVATEL: Městský úřad Velké Meziříčí, Odbor výstavby a územního rozvoje, Radnička 29/3, 594 13 Velké Meziříčí	
OPRÁVNĚNÁ ÚŘEDNÍ OSOBA PORÍZOVATELE: jméno a příjmení: Bc. Petra Švihálková funkce: referent	
podpis:	

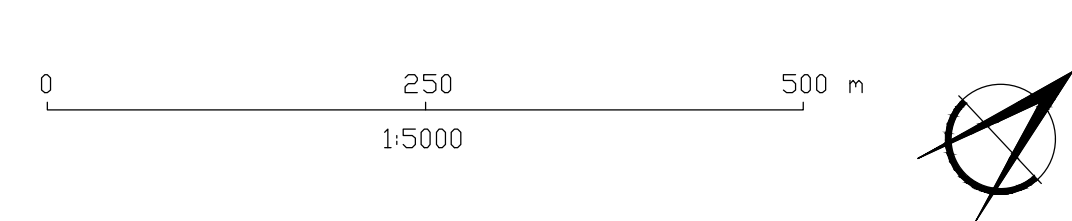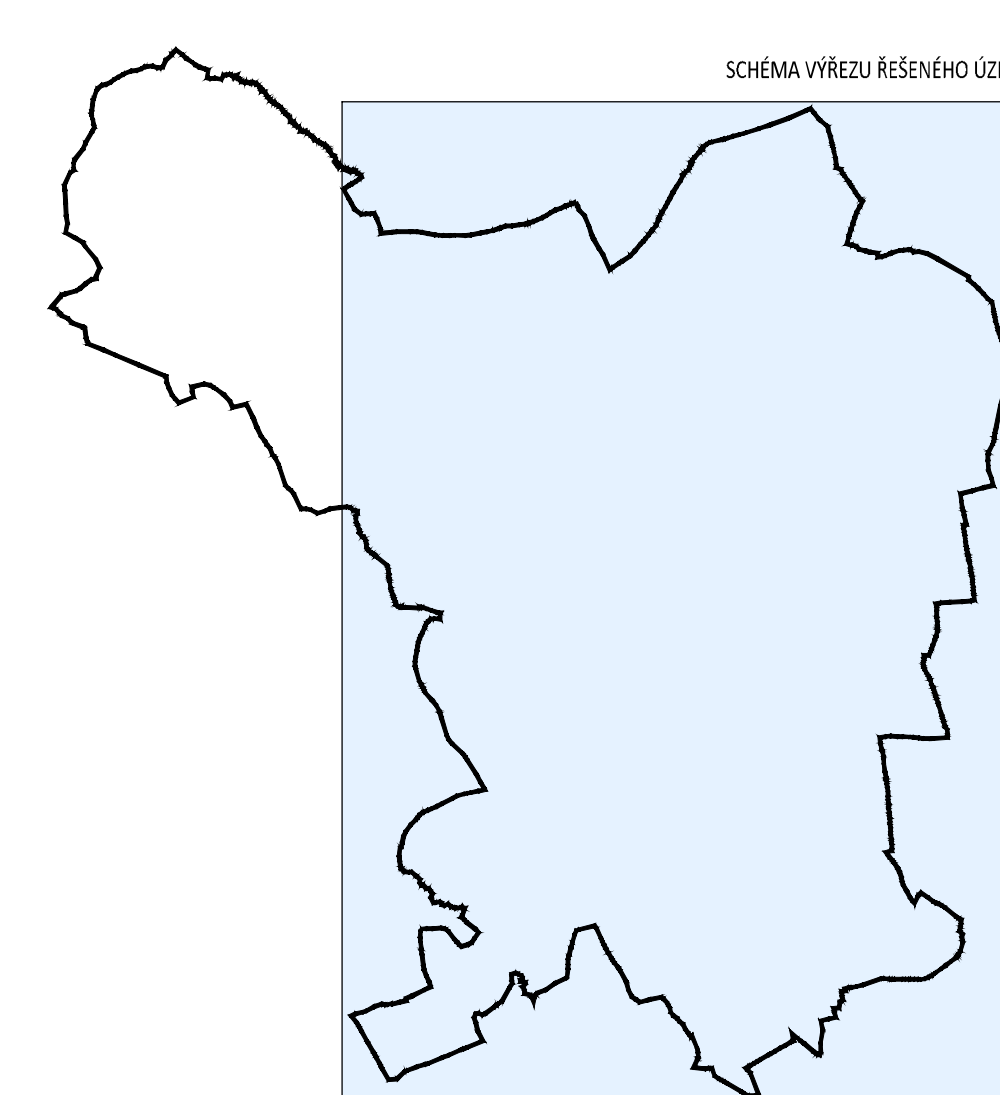

ÚZEMNÍ PLÁN MĚŘÍN ZMĚNA č.1

ZÁKAZOVÉ ČÍSLO: 1/479 DATUM: DUBEN 2022
 PORÍZOVATEL: MĚSTSKÝ ÚŘAD VEĹKÉ MEZÍŘÍČI, ODBOR VÝSTAVBY A ÚZEMNÍHO ROZVOJE
 ZPRACOVATEL: PAVEL ONDRÁČEK, STUDIO P, NÁDRAŽNÍ 2186/62, ŽDÁR NAD SÁZAVOU
 SPOLUPRÁCE: ING. ARCH. JÁN PŠOTA, ČKA 1042
 VÝKRES ČÍSLO: Z13 MĚŘÍTKO: 1:5000
 VEŘEJNĚ PROSPĚŠNÉ STAVBY A OPATŘENÍ, ASANACE - VÝŘEZ