


grafické zobrazení	popis
Zx.1	VYMNĚNÍ PLOCHY ZMĚNY Č. I S OZNAČENÍM ZASTAVITELNÁ PLOCHA
	ZMĚNĚNÁ ZASTAVITELNÁ PLOCHA PLATNÉHO ÚP
	RUŠENÁ ZASTAVITELNÁ PLOCHA PLATNÉHO ÚP
Pl.1	VYMNĚNÍ PLOCHY ZMĚNY Č. I S OZNAČENÍM PLOCHA PŮDOPISU
	RUŠENÁ PLOCHA ZMĚNY V KRAJINĚ PLOCHA PLATNÉHO ÚP
Rx.1	ZMĚNA Č. I - PLOCHA ÚZEMLÍ REZERVY S OZNAČENÍM ZMĚNĚNÁ PLOCHA ÚZEMLÍ REZERVY PLATNÉHO ÚP
	RUŠENÁ PLOCHA ÚZEMLÍ REZERVY PLATNÉHO ÚP
	PLATNÁ HRANICE ZASTAVĚNÉHO ÚZEMÍ K 25.06.2013
	VYMNĚNÍ AKTUALIZOVANÉHO ZASTAVĚNÉHO ÚZEMÍ K DATU 24.06.2013
	VYMNĚNÍ RUŠENÉ HRANICE ZASTAVĚNÉHO ÚZEMÍ VYMNĚNÉHO V PLATNÉM ÚP K DATU 25.06.2013
	HRANICE ŘEŠENÉHO ÚZEMÍ
	HRANICE KATASTRÁLNÍHO ÚZEMÍ
CD-VRT	KORIDOR ÚZEMLÍ REZERVY VYSOKORYCHLOSTNÍ TRATĚ (VRT)
	PLOCHY ŽABORU ŽP ŘEŠENÉ ZMĚNOU Č. I (OP MĚŘÍM) HRANICE PLOCHY ŽABORU DOPOUŠTĚ ŘEŠENÉ ÚZEMLÍM PLÁNUJEMÍ
	PLOCHY ŽABORU ŽP NA PLOCHÁCH ŽABORU ŽP ŘEŠENÝCH PLATNÝM ÚP - DOCHÁZÍ KE ZMĚNĚ PŮSOBU VÝLUČÍ
	HRANICE PLOCHY ŽABORU ŽP ŽP1 DO ZEMĚDĚLSKÉHO PŮDŮNÍHO FONDU
X	PLOCHY OČIŠTĚNÉ PŮDŮNÍHO FONDU PLATNÉHO ÚP
	HRANICE SPEJ DLE ÚP ORP VELKÉ MEZŘÍČÍ, KÓD SPEJ, TŘÍDA OCHRANY
	PLOCHY ODVOVNĚNÍ
	PŮDY I - TŘÍDY OCHRANY
	PŮDY II - TŘÍDY OCHRANY
	PLOCHY PUPPEL
	VÝZKLENOST SOJM OD OKRAJE LESA
	ÚČELOVÁ KOMUNIKACE - STAV
	ÚČELOVÁ KOMUNIKACE - NÁVRH

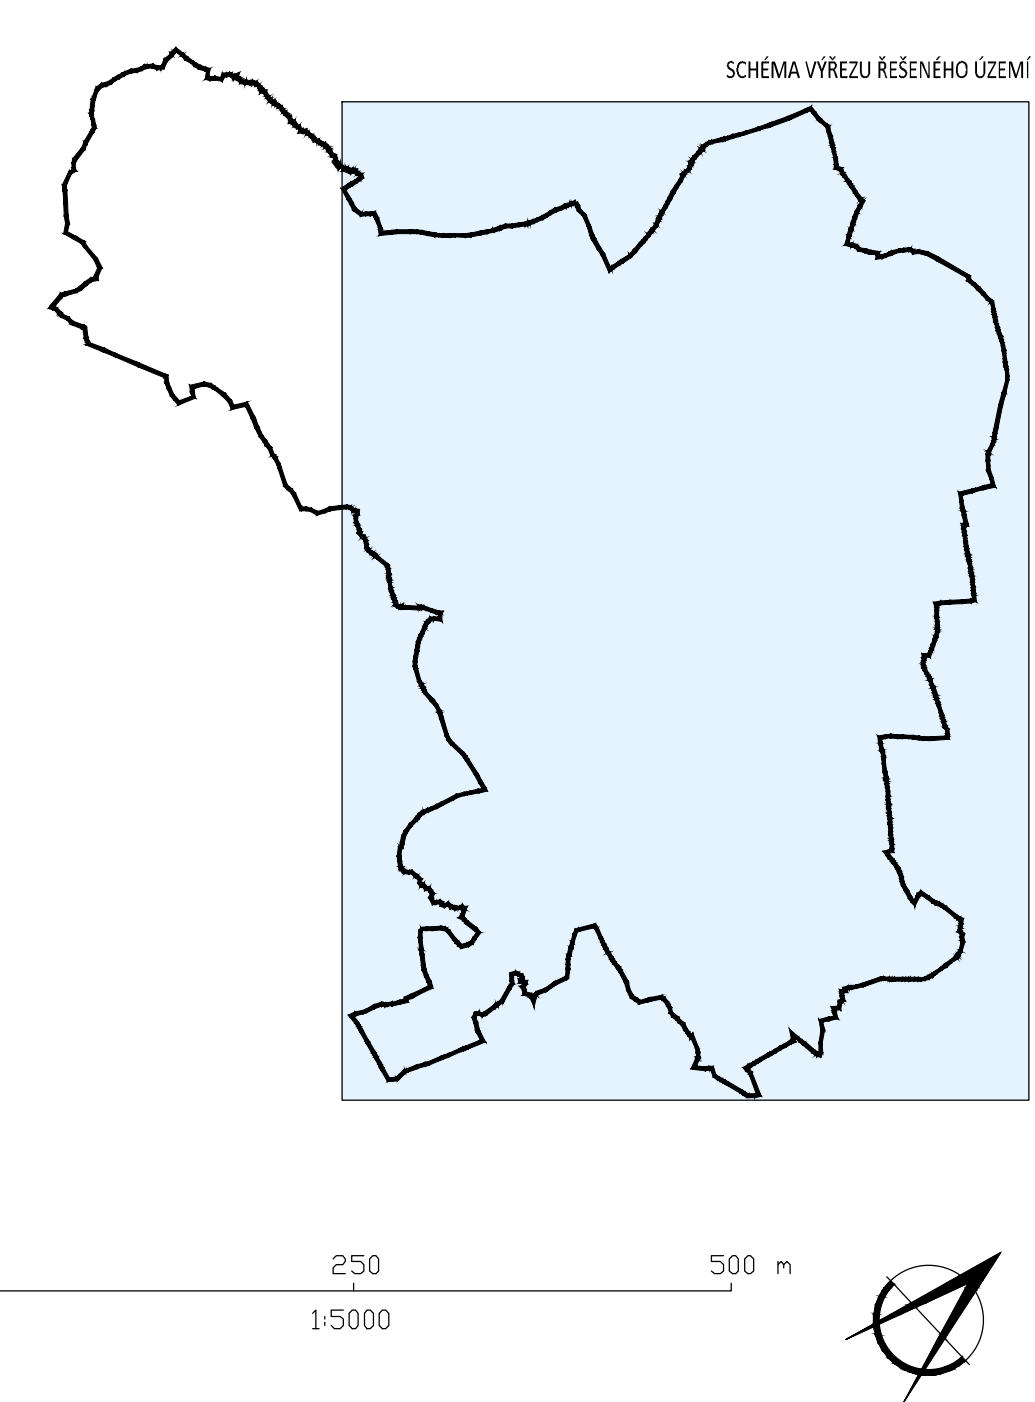

ÚZEMNÍ PLÁN MĚŘÍN ZMĚNA Č.I - ODŮVODNĚNÍ

ZÁKAZNÉ ČÍSLO: 1/479 DATUM: DUBEN 2022
 POŘIZOVATEL: MĚŘÍM VELKÉ MEZŘÍČÍ, ODBOR VÝSTAVBY A ÚZEMNÍHO ROZVOJE
 PŘÍPRAVITEL: PAVEL ONDŘÁČEK, STUDIO P, NÁDRAŽNÍ 2186/62, ŽDĚAR NAD SÁZAVOU
 SPOLUPRÁCE: ING. ARCH. JAN PŠOITA, ČKA 1042
 VÝKRES ČÍSLO: Z1.02 MĚŘÍTKO: 1:5000
 PŘEDPOKLÁDANÝ ŽÁBOR PŮDŮNÍHO FONDU - VÝREZ