




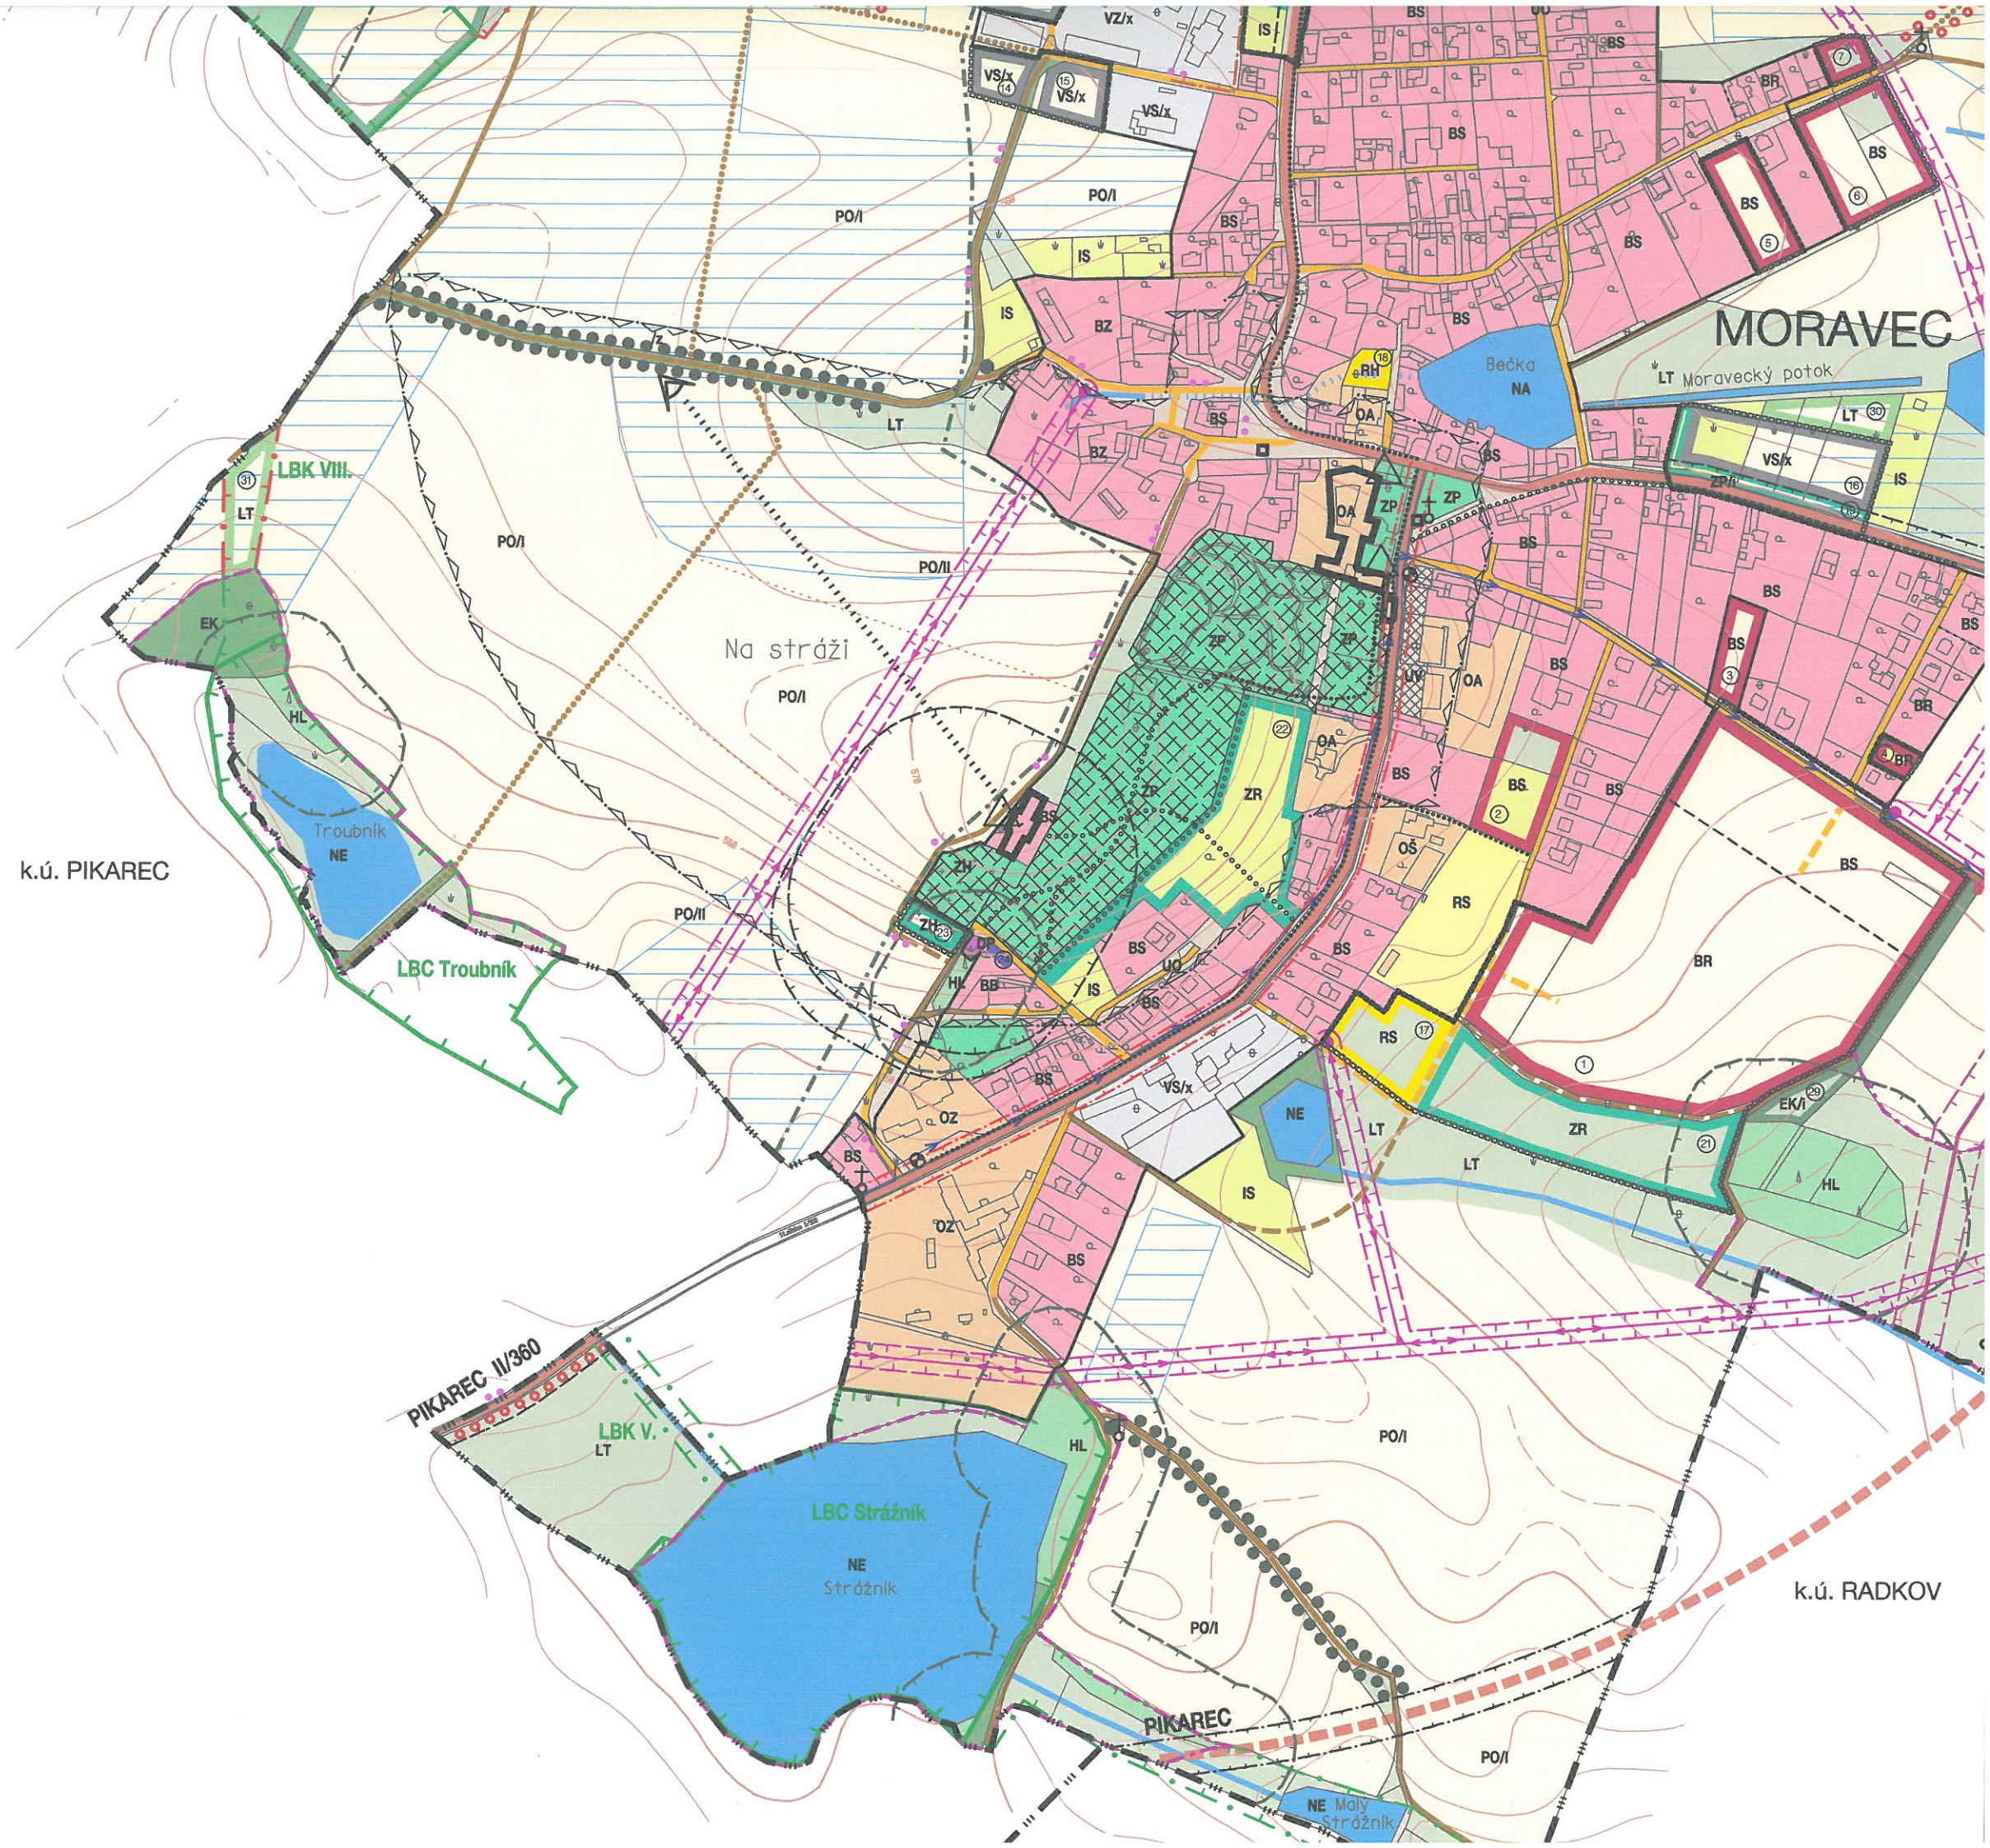

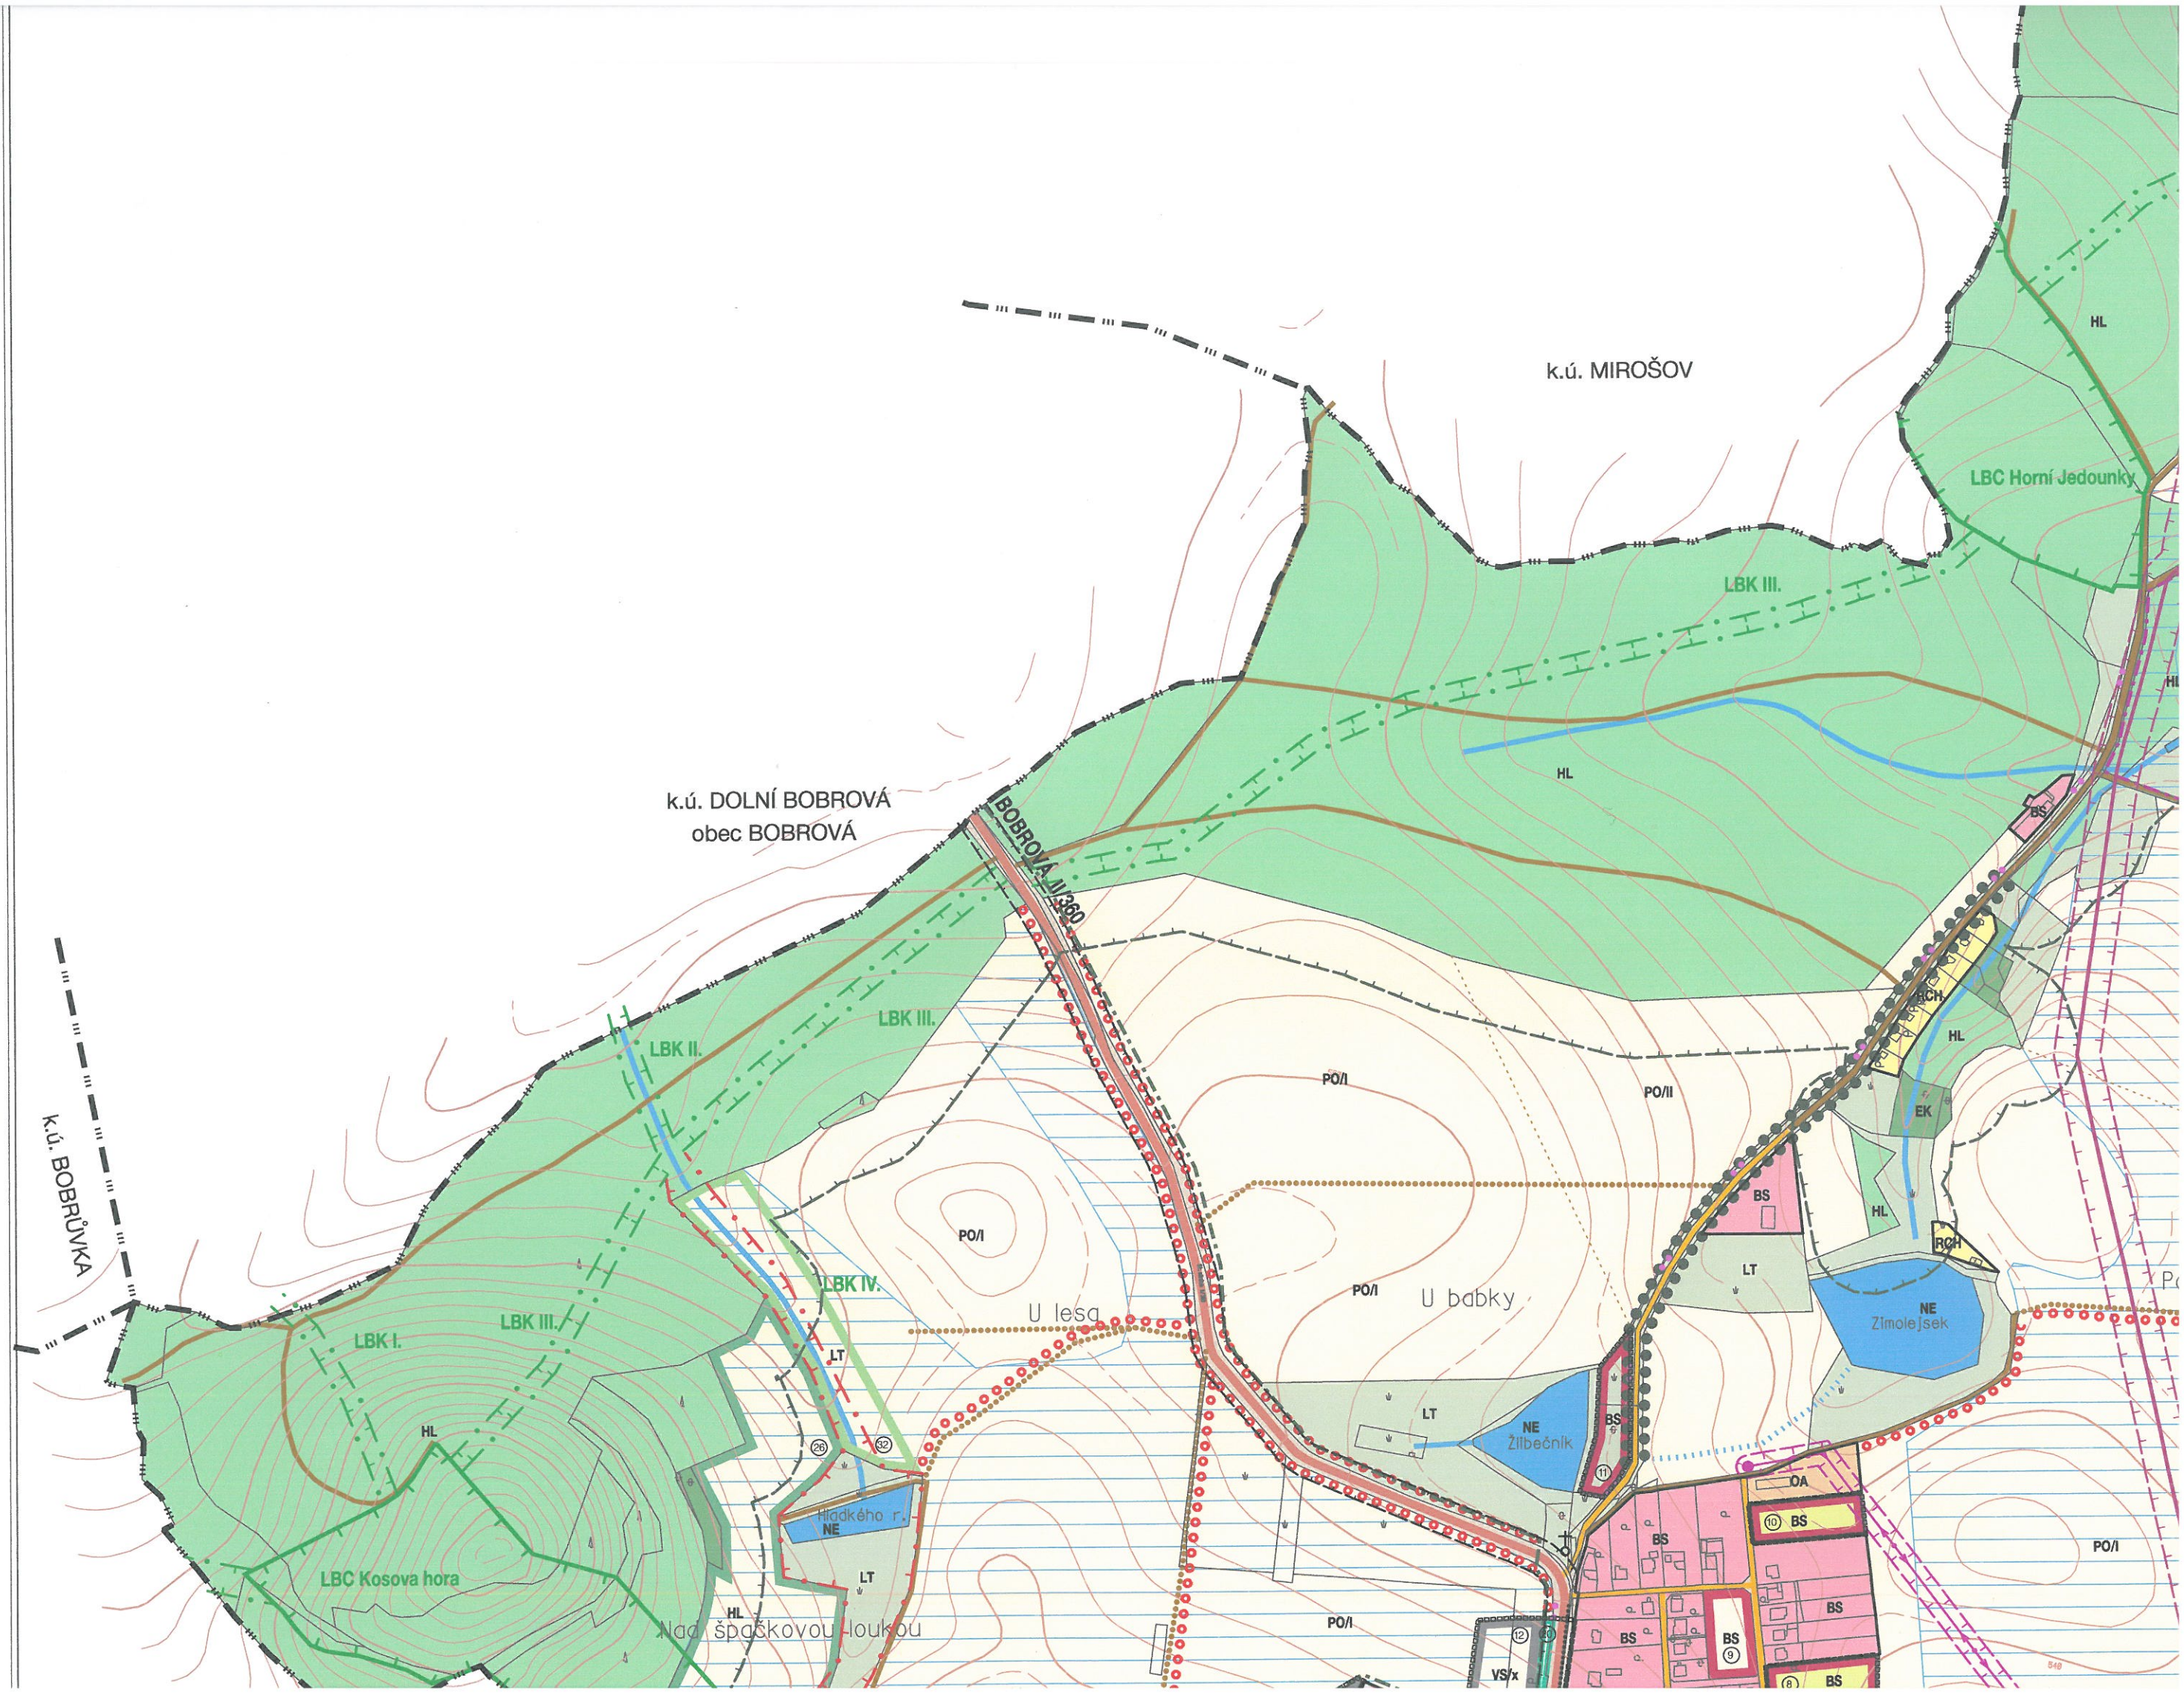


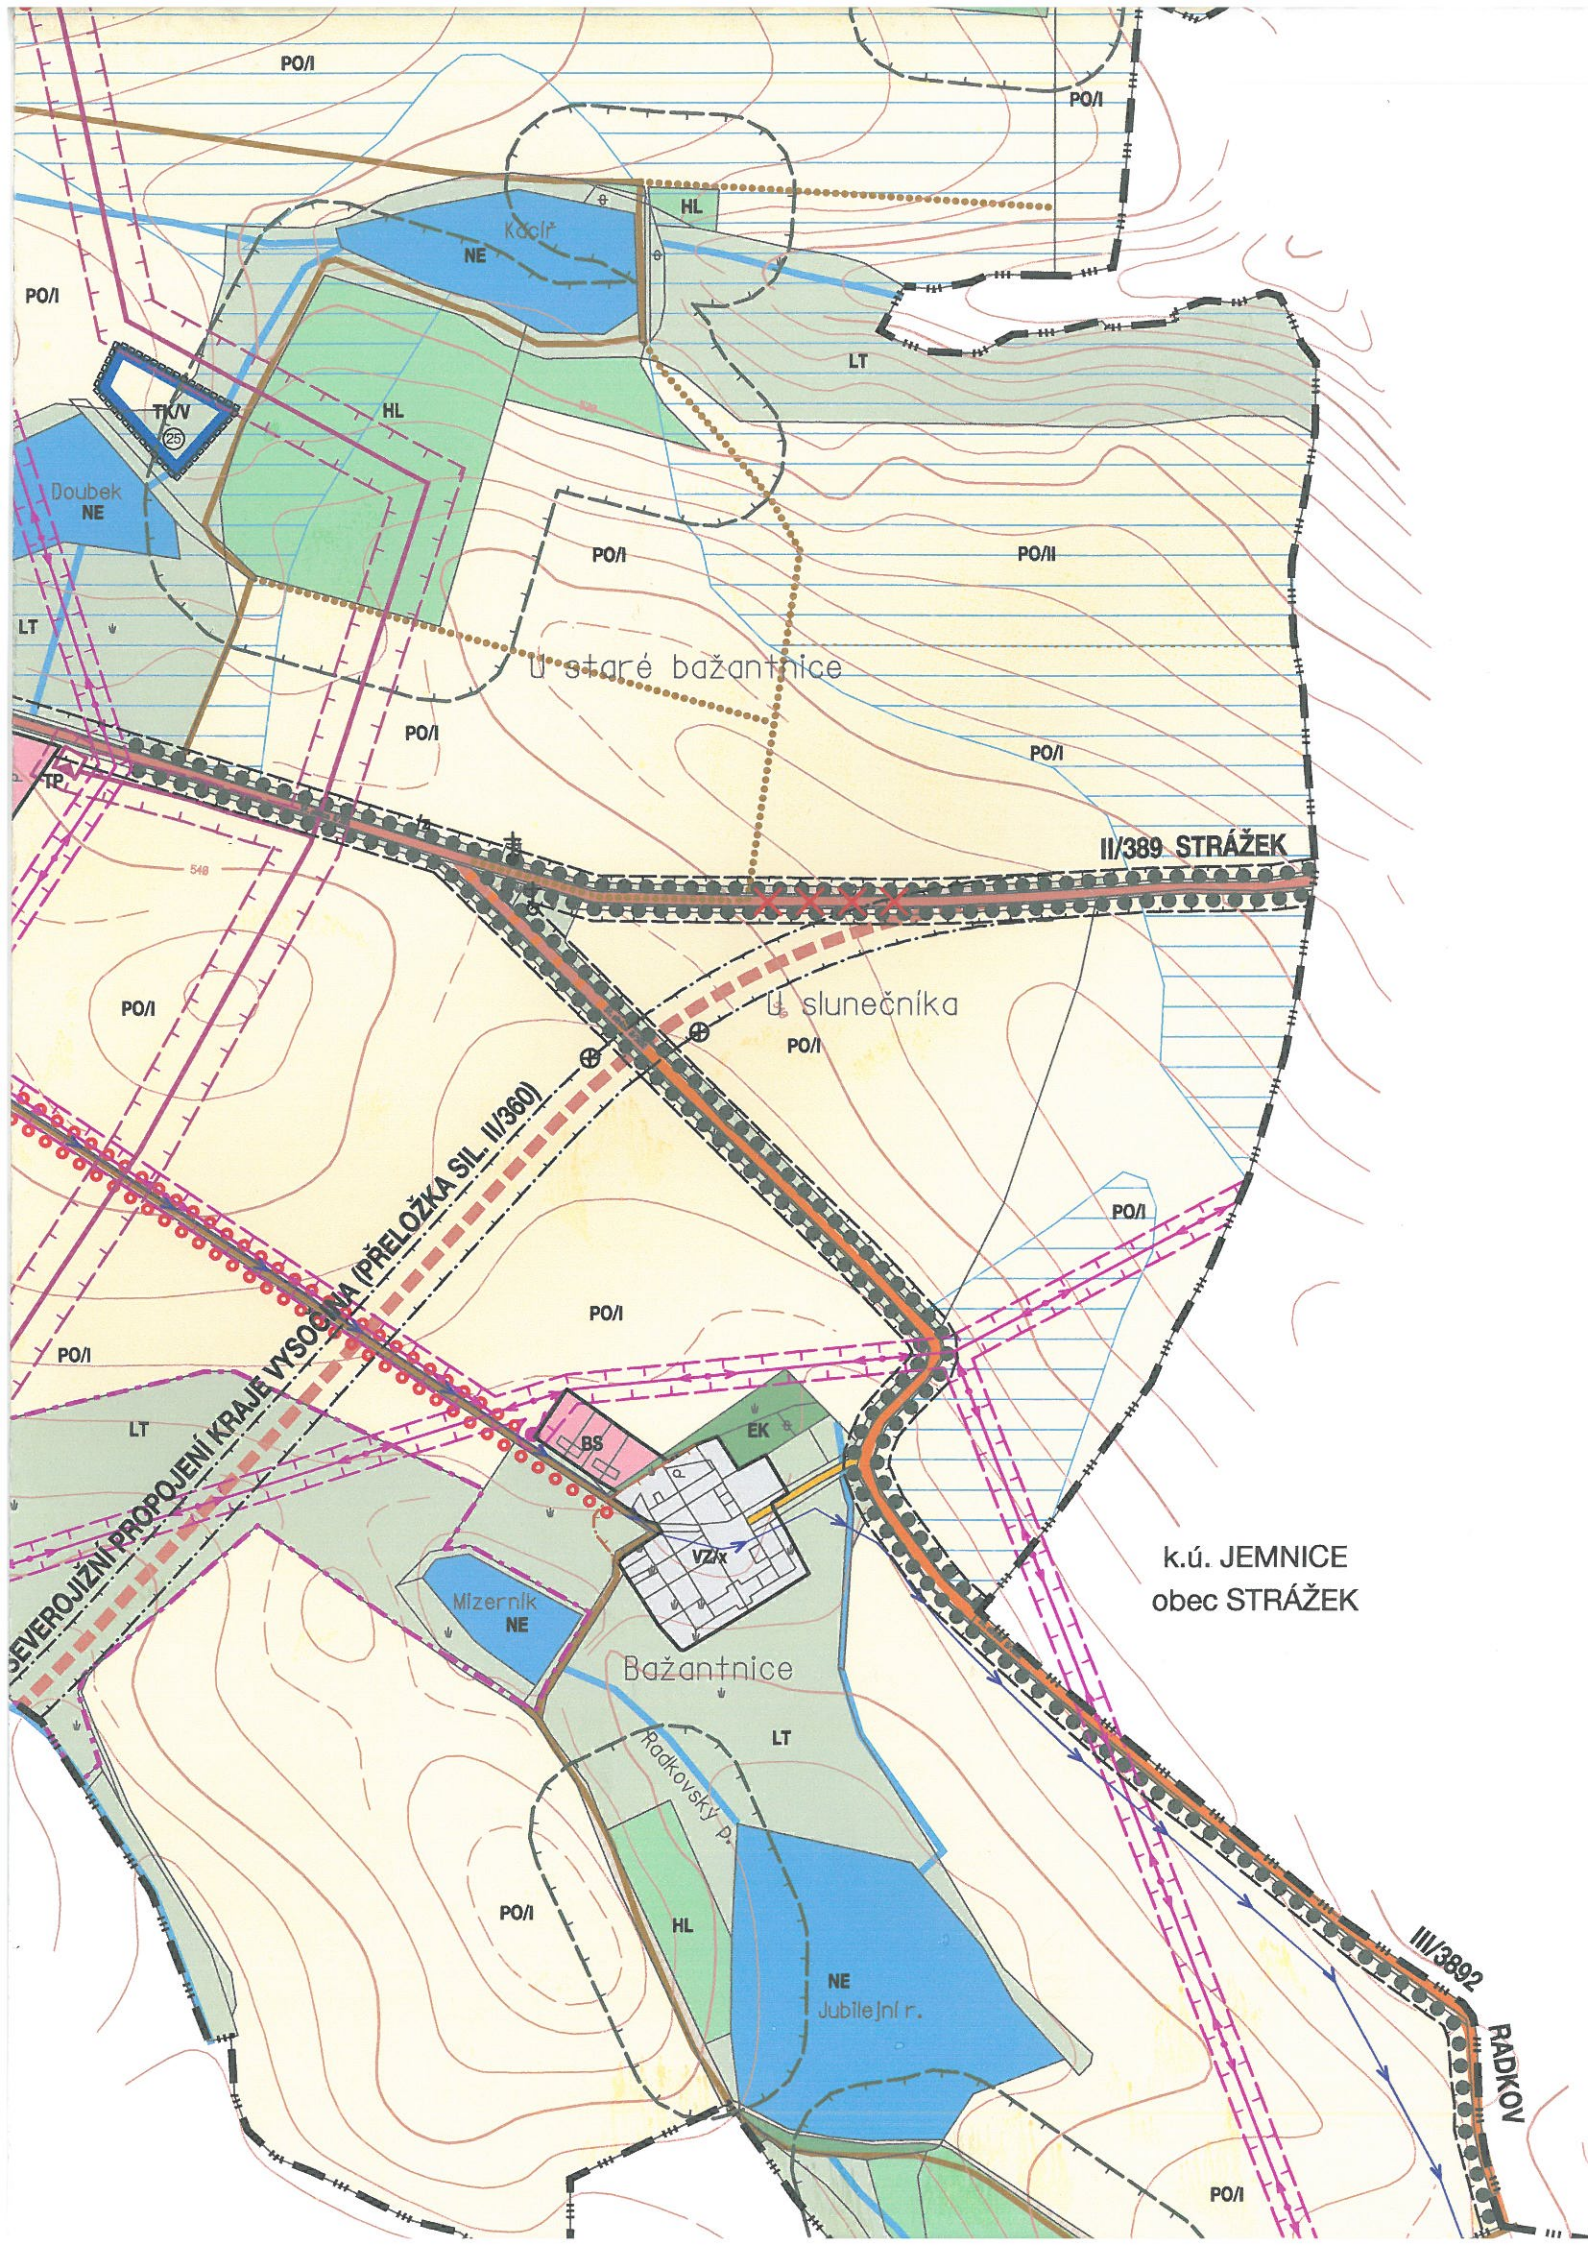

VSTUPNÍ LIMITY - limity využití území vyplývající z právních předpisů a správních rozhodnutí (nejdou předmětem schvalování závazné části územního plánu)	
	nemovitě kulturní památky / areály
	hranice území s archeologickými nálezy (celé řešené území)
	silniční ochranné pásmo silnice II. a III. třídy
	bezpečnostní pásmo VTL plynovodu
	ochranné pásmo nadzemního vedení vn
	meliorace
	ochranné pásmo lesa
	ochranné pásmo okolo veřejného pohřebiště
VÝSTUPNÍ LIMITY - limity využití území navržené a schválené při pořizování územního plánu	
	území pro realizaci silnice silnice II. třídy
	ochrana prostředí navrženého hřbitova
	pásmo ochrany prostředí areálu zemědělské výroby
	izolační funkce navržené zeleně
	protierozní zonace orné půdy (rozhraní zón ZPF) :
	I. zóna - produkční s minimem omezení / II. zóna - potenčního erozního ohrožení
	opatření v případě negativních vlivů na životní prostředí
	izofona hluku 55 dB v denní době pro silnici
	pásmo ochrany prostředí kolem navržené ČOV
	pásmo ochrany prostředí historických hodnot území
	ochrana území se zvýšenou ekologickou hodnotou
	ochrana významné zeleně
ÚZEMNÍ SYSTÉM EKOLOGICKÉ STABILITY	
	EXISTUJÍCÍ lokální biocentrum
	EXISTUJÍCÍ lokální biokoridor
	EXISTUJÍCÍ interakční prvek liniový
	LBK LBC
	NEEXISTUJÍCÍ lokální biocentrum
	NEEXISTUJÍCÍ lokální biokoridor
	NEEXISTUJÍCÍ interakční prvek liniový
	NEEXISTUJÍCÍ LBK LBC
PLOCHY VEŘEJNĚ PROSPĚŠNÝCH STAVEB, ASANACÍ A ASANAČNÍCH ÚPRAV	
pro tyto stavby je možno ve veřejném zájmu pozemek i vyvlastnit, pokud není možná jiná dohoda (podrobněji viz výkres Veřejně prospěšné stavby)	
	označené plochy pro veřejně prospěšné stavby
HODNOTY ÚZEMÍ	
	nemovitě kulturní památky / areály
	drobná sakrální architektura
	pomníky, památníky
	architektonické dominanty
	místa dálkových pohledů
	pěší prostranství
	významná liniová zeleň (stromořadí, solitaires)

SCHVALOVACÍ DOLOŽKA			
Schvalující orgán : Zastupitelstvo obce Moravec Schvalovací dokument : Usnesení zastupitelstva		Nadřízený orgán územního plánování : Krajský úřad kraje Vysočina odbor územního plánování a stavebního řádu 12.12.2006 Datum a číslo jednací : KUSI 84193/2006 OUP stanoviska k ÚPD : OUP 745/2006 Mal/1	
Datum schválení : 15. 12. 2006		Zhotovitel : Urbanistické středisko Brno, spol.s r.o.	razítko :
Porizovatel : Městský úřad Velké Meziříčí odbor výstavby a regionálního rozvoje		Podpis : Ing. arch. Ivana Golešová	razítko :
Podpis : Jméno a příjmení : ING. ANTONÍN KOZINA		Funkce : hlavní projektant	
Funkce : VEŘEJNÝ ODBORU			

HLAVNÍ VÝKRES - NÁVRH VYUŽITÍ ÚZEMÍ

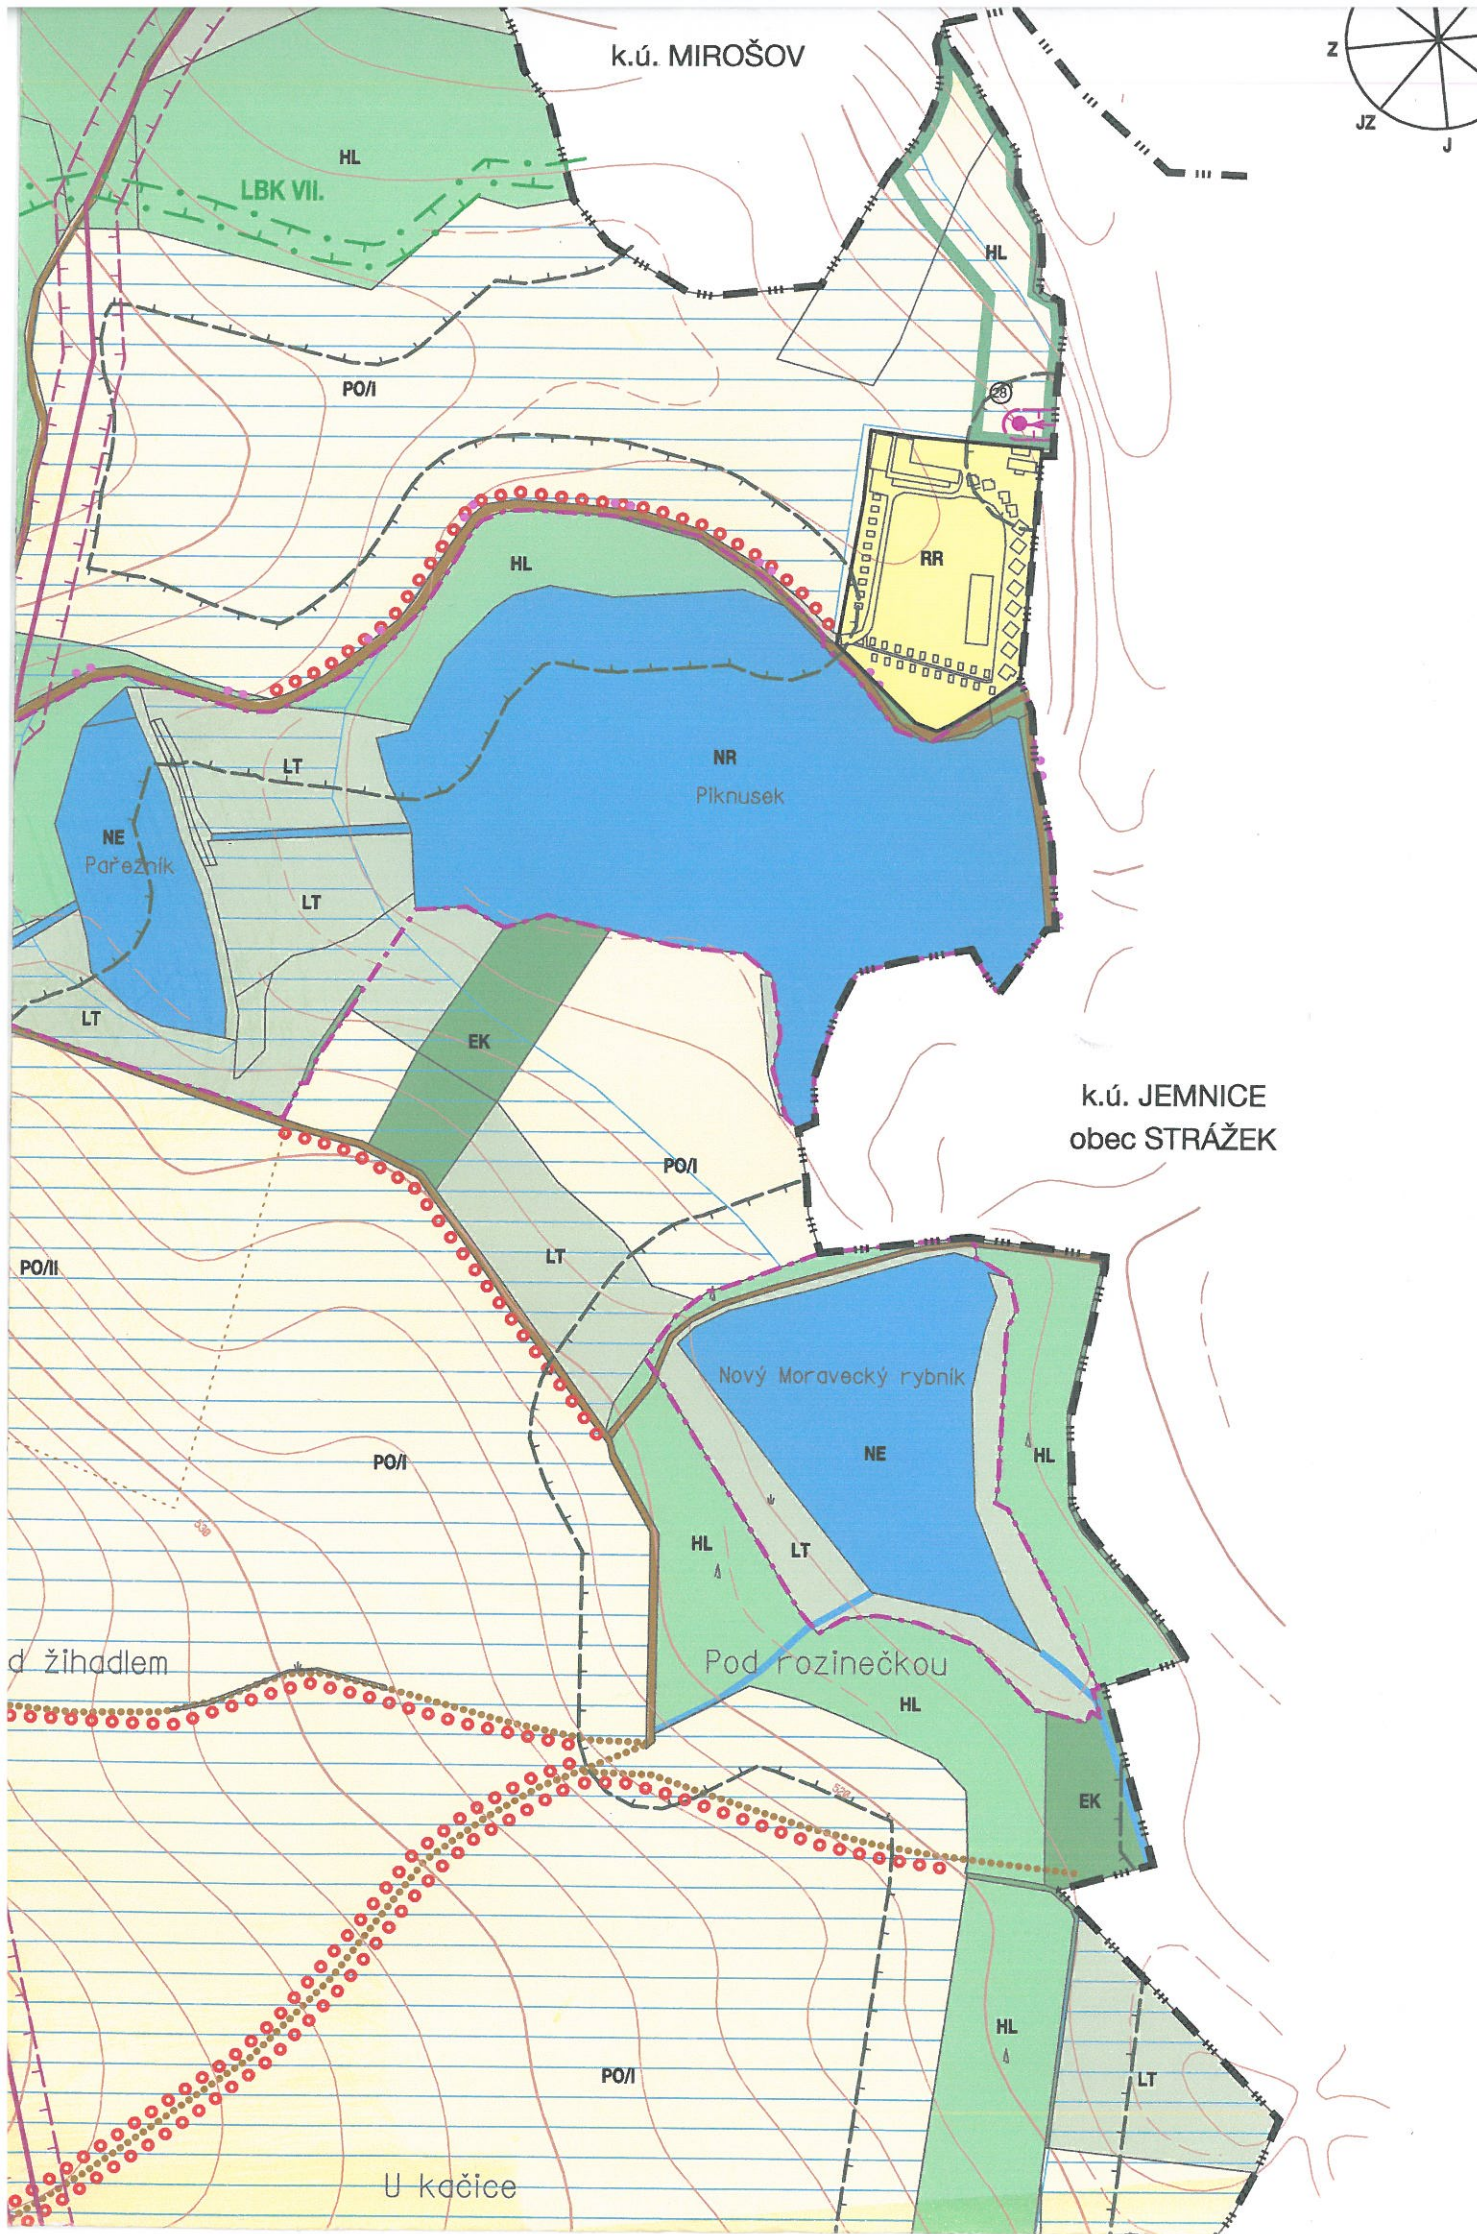

		zařízení zdravotnictví a sociální péče zařízení občanského vybavení bez specifikace (zařízení veřejné správy, zařízení komerční...)	OA
		PLOCHY VÝROBY - V území je určeno především k umísťování a uskutečňování výrobních činností průmyslových, zemědělských, výrobních a ostatních služeb s výrobou souvisejících	VS VZ
		PLOCHY REKREACE A SPORTU - R jsou plochy využívané pro činnosti, děje a zařízení sloužící k uspokojování sportovních a rekreačních potřeb občanů	RS RR RH RCH
		PLOCHY ZELENĚ - Z plochy zahrnují pozemky přírodní i uměle založené zeleně. Plní funkci nejen kompoziční, odpočinkovou a rekreační, ale i kulturní (hřbitovy), izolační a ekologickou	ZP ZH ZR
		PLOCHY ZELENĚ SOUKROMÉ - I území, která jsou určena k umísťování činností, dějů a zařízení rekreačních a doplňkově produkčních Poznámka: Plochy mohou být uvnitř i vně zastavěného území	IS
		PLOCHY VEŘEJNÝCH PROSTRANSTVÍ - U plochy veřejných prostranství jsou území, které slouží k veřejnému užívání. Zahrnují uliční prostory, plochy pro pěší - náměstí, návsi, chodníky apod. a menší plochy veřejné zeleně v zastavěném území města	UV UO
		PLOCHY DOPRAVNÍ INFRASTRUKTURY - D slouží pro parkování a odstavení vozidel a umístění služeb pro motoristy	DP
		PLOCHY TECHNICKÉ INFRASTRUKTURY - T území, která jsou určena k umísťování činností, dějů a zařízení rekreačních a doplňkově produkčních	TK TP
		VODNÍ PLOCHY - N zahrnují plochy vod tekoucích a stojatých s estetickým významem pro utváření krajinného rázu území a dále vodní nádrže s funkcí ochrannou Poznámka: Vodní plochy mohou být uvnitř i vně současně zastavěného území	NE NR NA

FUNKČNÍ VYUŽITÍ PLOCH V NEZASTAVITELNÉM ÚZEMÍ - KRAJINĚ			
ZÁVAZNÁ ČÁST			FUNKČNÍ TYPY
STABILIZOVANÉ ÚZEMÍ	TRANSFORMAČNÍ ÚZEMÍ (ZMĚNA FUNKČNÍHO VYUŽITÍ PLOCH)	/ses územní systém ekologické stability	Funkčním typem je upřesněno využití plochy v rámci krajinné zóny.
		PLOCHY KRAJINNÉ ZÓNY PRODUKČNÍ -P,H plochy s přírodními a terénními podmínkami pro země- dělskou produkci a lesní výrobu	PO HL
		PLOCHY KRAJINNÉ ZÓNY PŘÍRODNÍ - E,L plochy slouží pro zachování a obnovu přírodních a krajinných hodnot. Tvorbí je plochy rozptýlené zeleně v krajině, trvalé travní porosty, líniová zeleň Poznámka: Plochy mohou být v případě obestavení výjimečně i součástí současně zastavěného území	EK LT

OBSLUHA ÚZEMÍ ZÁVAZNÁ ČÁST		
STÁVAJÍCÍ	NAVRŽENÉ	DOPRAVNÍ INFRASTRUKTURA
		silnice II. třídy, komunikace s funkcí sběrnou
		silnice II. třídy ke zrušení
		silnice III. třídy, komunikace s funkcí obslužnou
		ostatní místní komunikace
		úcelové komunikace (hlavní polní a lesní cesty)
		obnova původních polních cest
		hlavní pěší trasy, turistické trasy
		cyklistické stezky a trasy
		zastávka autobusů
		TECHNICKÁ INFRASTRUKTURA
		vysotlaký plynovod
		regulační stanice plynu
		hlavní vodovodní řad
		nadzemní vedení vn
		trafostanice
		dálkový kabel