


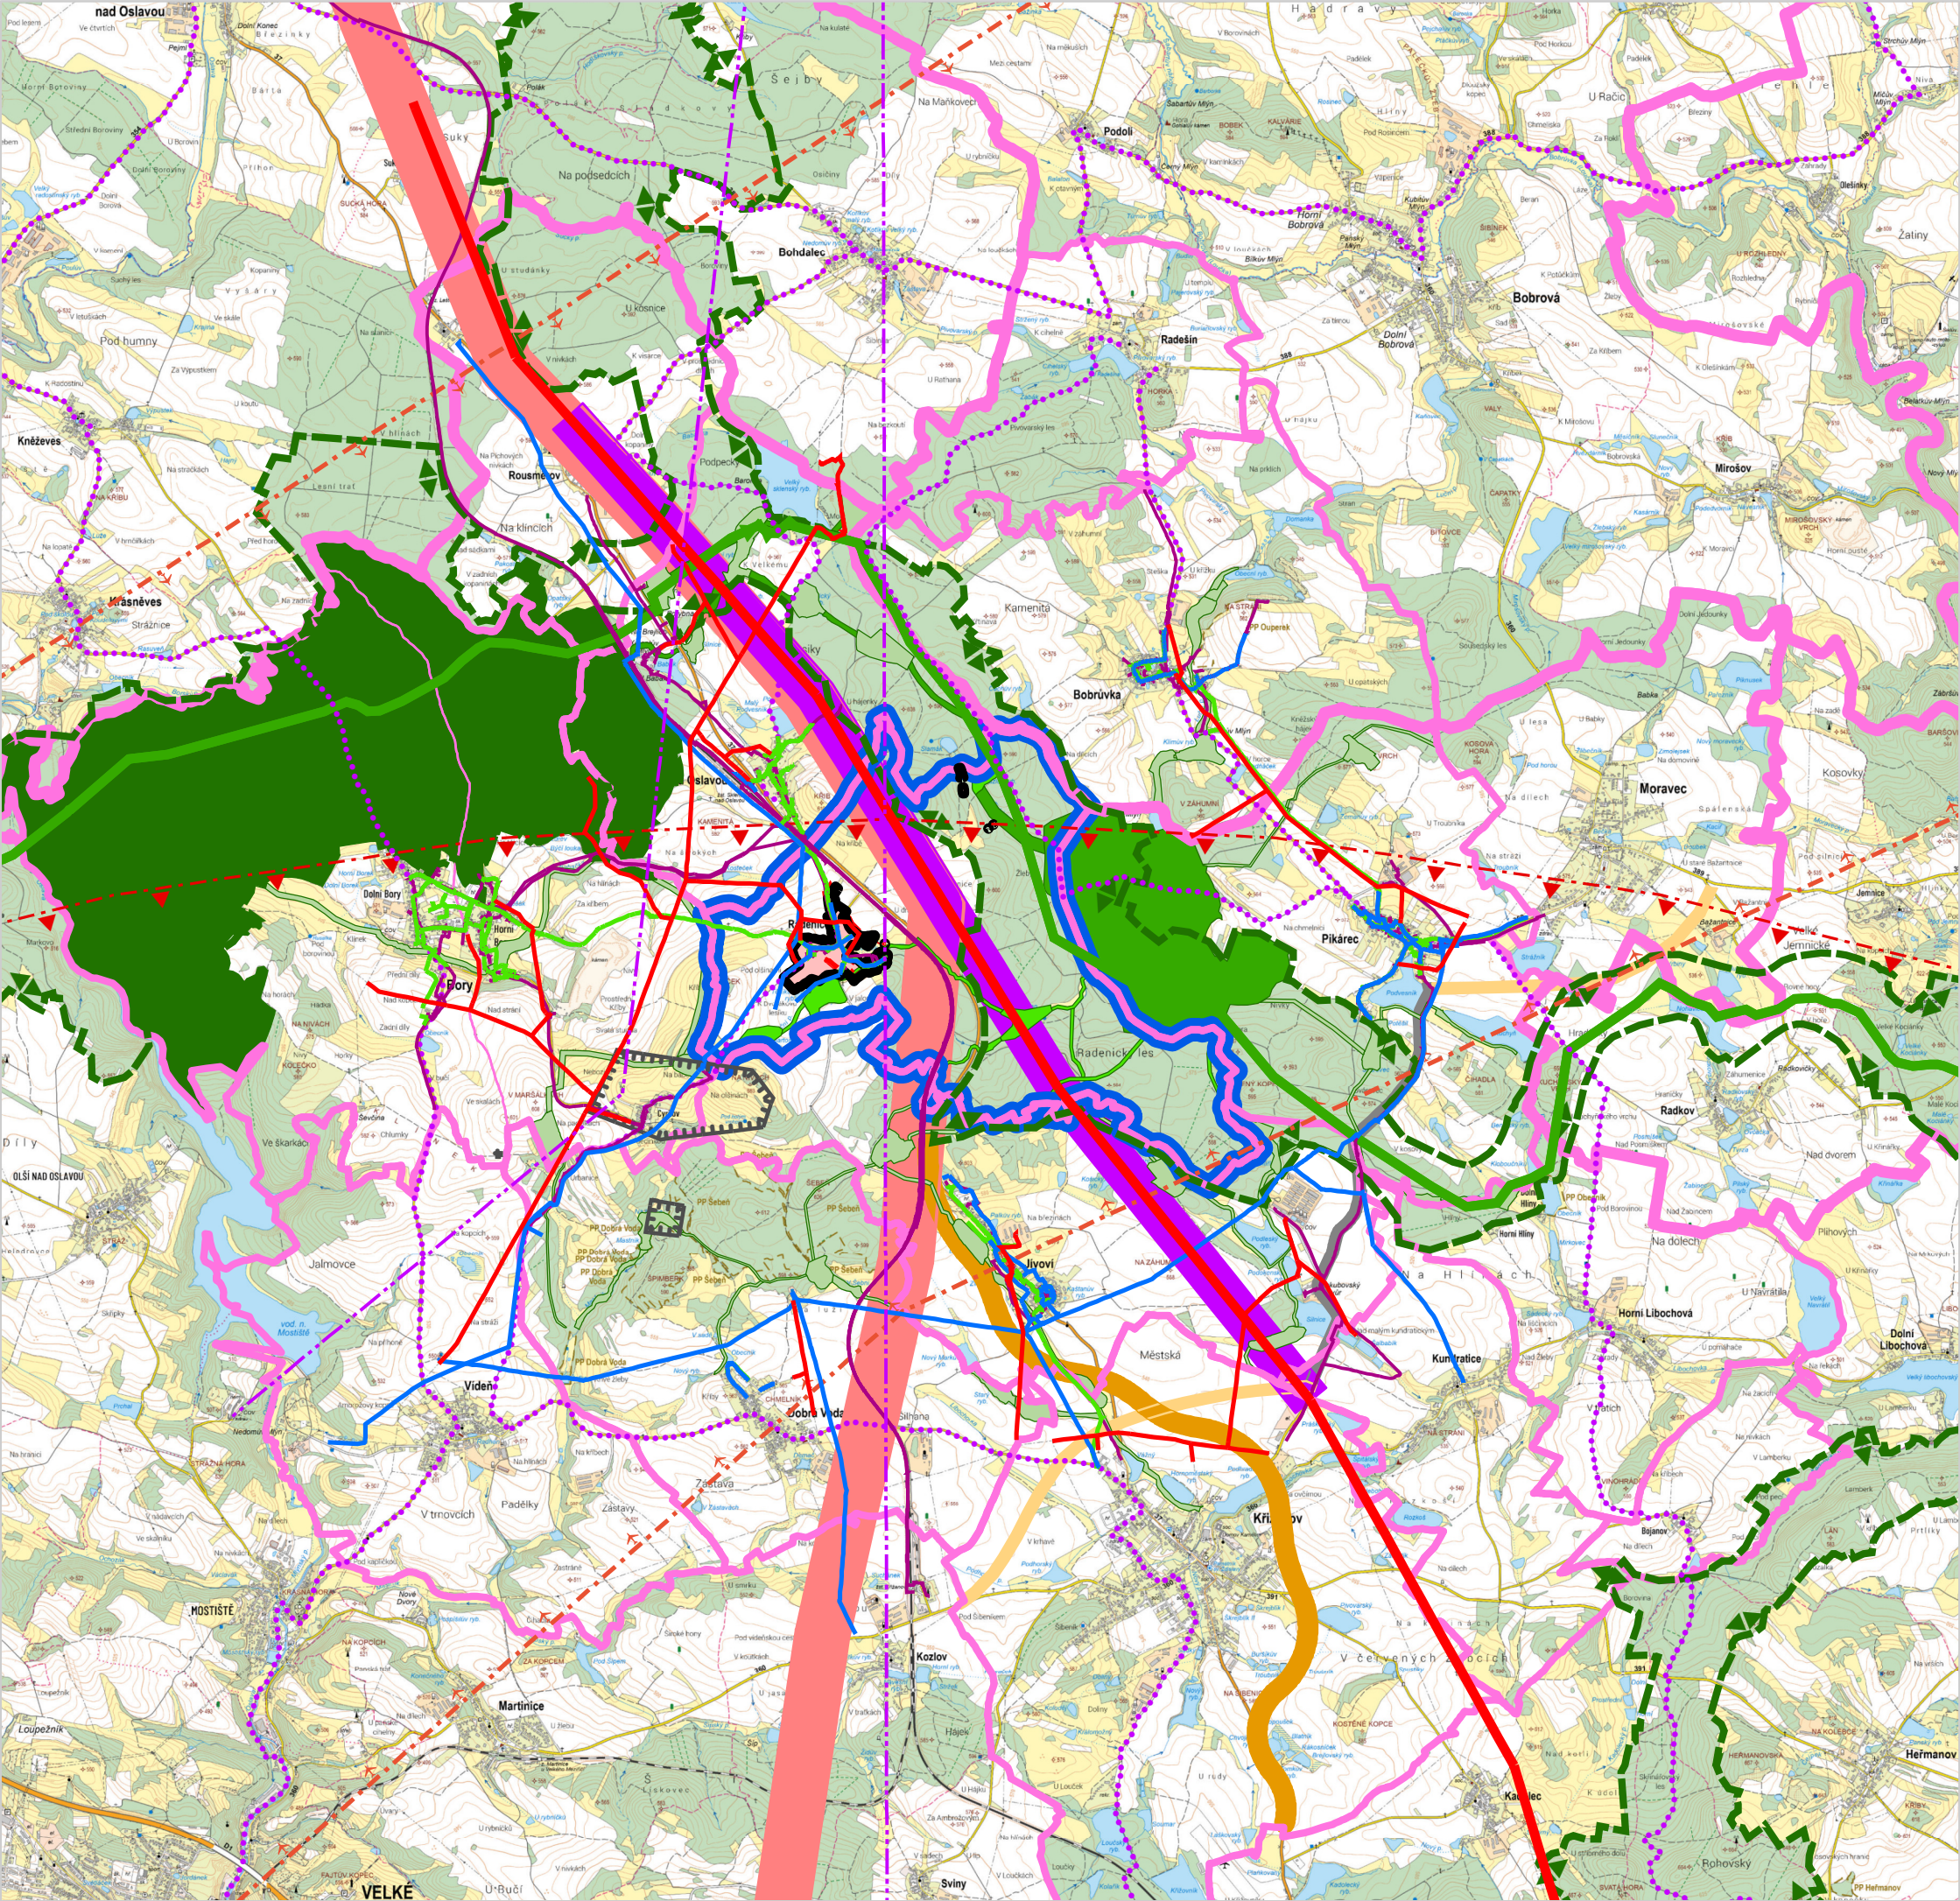

LEGENDA - VÝKRES ŠIRŠÍCH VZTAHŮ

- ŘEŠENÉ ÚZEMÍ (k.ú. Radenice)
- HRANICE SPRÁVNÍHO OBVODU OBCE S ROZŠÍŘENOU PŮSOBNOSTÍ
- HRANICE ÚZEMÍ OBCE
- HRANICE KATASTRÁLNÍHO ÚZEMÍ
- ZASTAVĚNÉ ÚZEMÍ OBCE
- ZASTAVITELNÉ PLOCHY
- KORIDOR PRO NADZEMNÍ VEDENÍ VVN 110 KV VELKÉ MEZIŘÍČI - R OSTROV NAD OSLAVOU ZE ŽÚR KRAJE VYSOČINA
- KORIDOR PRO PŘELOŽKU STÁVAJÍCÍHO TAHU SILNICE I/37 ZE ŽÚR KRAJE VYSOČINA
- KORIDOR PRO PŘELOŽKU STÁVAJÍCÍHO TAHU SILNICE II/360 ZE ŽÚR KRAJE VYSOČINA
- KORIDOR PRO HOMOGENIZACI STÁVAJÍCÍHO TAHU SILNICE II/360 ZE ŽÚR KRAJE VYSOČINA
- KORIDOR PRO DVOJITÉ NADZEMNÍ VEDENÍ ZVN 400 KV OPOČINEK - SOKOLNICE Z PŮR ČR
- STL PLYNOVOD
- RADIORELÉOVÁ TRASA
- VEDENÍ VVN ELEKTRICKÉ ENERGIE
- VEDENÍ VN ELEKTRICKÉ ENERGIE
- VODOVOD
- SDĚLOVACÍ SÍŤ
- CYKLOTRASY
- OCHRANNÉ PÁSMO RADIOLOKAČNÍHO ZAŘÍZENÍ
- KORIDOR VZDUŠNÉHO PROSTORU PRO LÉTÁNÍ V MALÝCH A PŘÍZEMNÍCH VÝŠKÁCH
- BIOTOP VYBRANÝCH ZVLÁŠTĚ CHRÁNĚNÝCH DRUHŮ VELKÝCH SAVCŮ
- DÁLKOVÝ MIGRAČNÍ KORIDOR
- PODDOLOVANÉ ÚZEMÍ
- LOKÁLNÍ ÚZEMNÍ SYSTÉM EKOLOGICKÉ STABILITY
- REGIONÁLNÍ ÚZEMNÍ SYSTÉM EKOLOGICKÉ STABILITY
- NADREGIONÁLNÍ ÚZEMNÍ SYSTÉM EKOLOGICKÉ STABILITY
- NÁVAZNOST LOKÁLNÍHO ÚZEMNÍHO SYSTÉMU EKOLOGICKÉ STABILITY

CELÉ SPRÁVNÍ ÚZEMÍ OBCE JE ZÁJMOVÝM ÚZEMÍM MINISTERSTVA OBRANY Z HLEDISKA POVOLOVÁNÍ VYJMENOVANÝCH DRUHŮ STAVEB.

DISPROJEKT
ARCHITEKTI

DISprojekt s.r.o.

HAVLÍČKOVO NÁBŘ. 131/87, 674 01 TŘEBÍČ
IČO 607 15227 DIČ CZ60715227
E-MAIL: DISPROJEKT@VOLNY.CZ
TEL: +420 603 522 531

Digitálně podepsal
Ing. Lukáš Petr
Datum: 2025.09.08
14:03:46 +02'00'

VED. PROJ.	Ing. arch. Milan Grygar	STUPEŇ:	OOP
ZODP. PROJ.	Ing. Lukáš Petr	DATUM	09/2025
KRESLIL:	Bc. Jan Grygar, Magdaléna Křivánková, Bc. Hana Radoberská	Č. ZAK	11/2022
OBJEDNATEL:	Obec Radenice	MĚŘITKO	1 : 50 000
POŘIZOVATEL:	Městský úřad Velké Meziříčí, OVÚR		
AKCE:	Územní plán Radenice		
VÝKRES:	Výkres širších vztahů	Č. VÝKRESU	6