


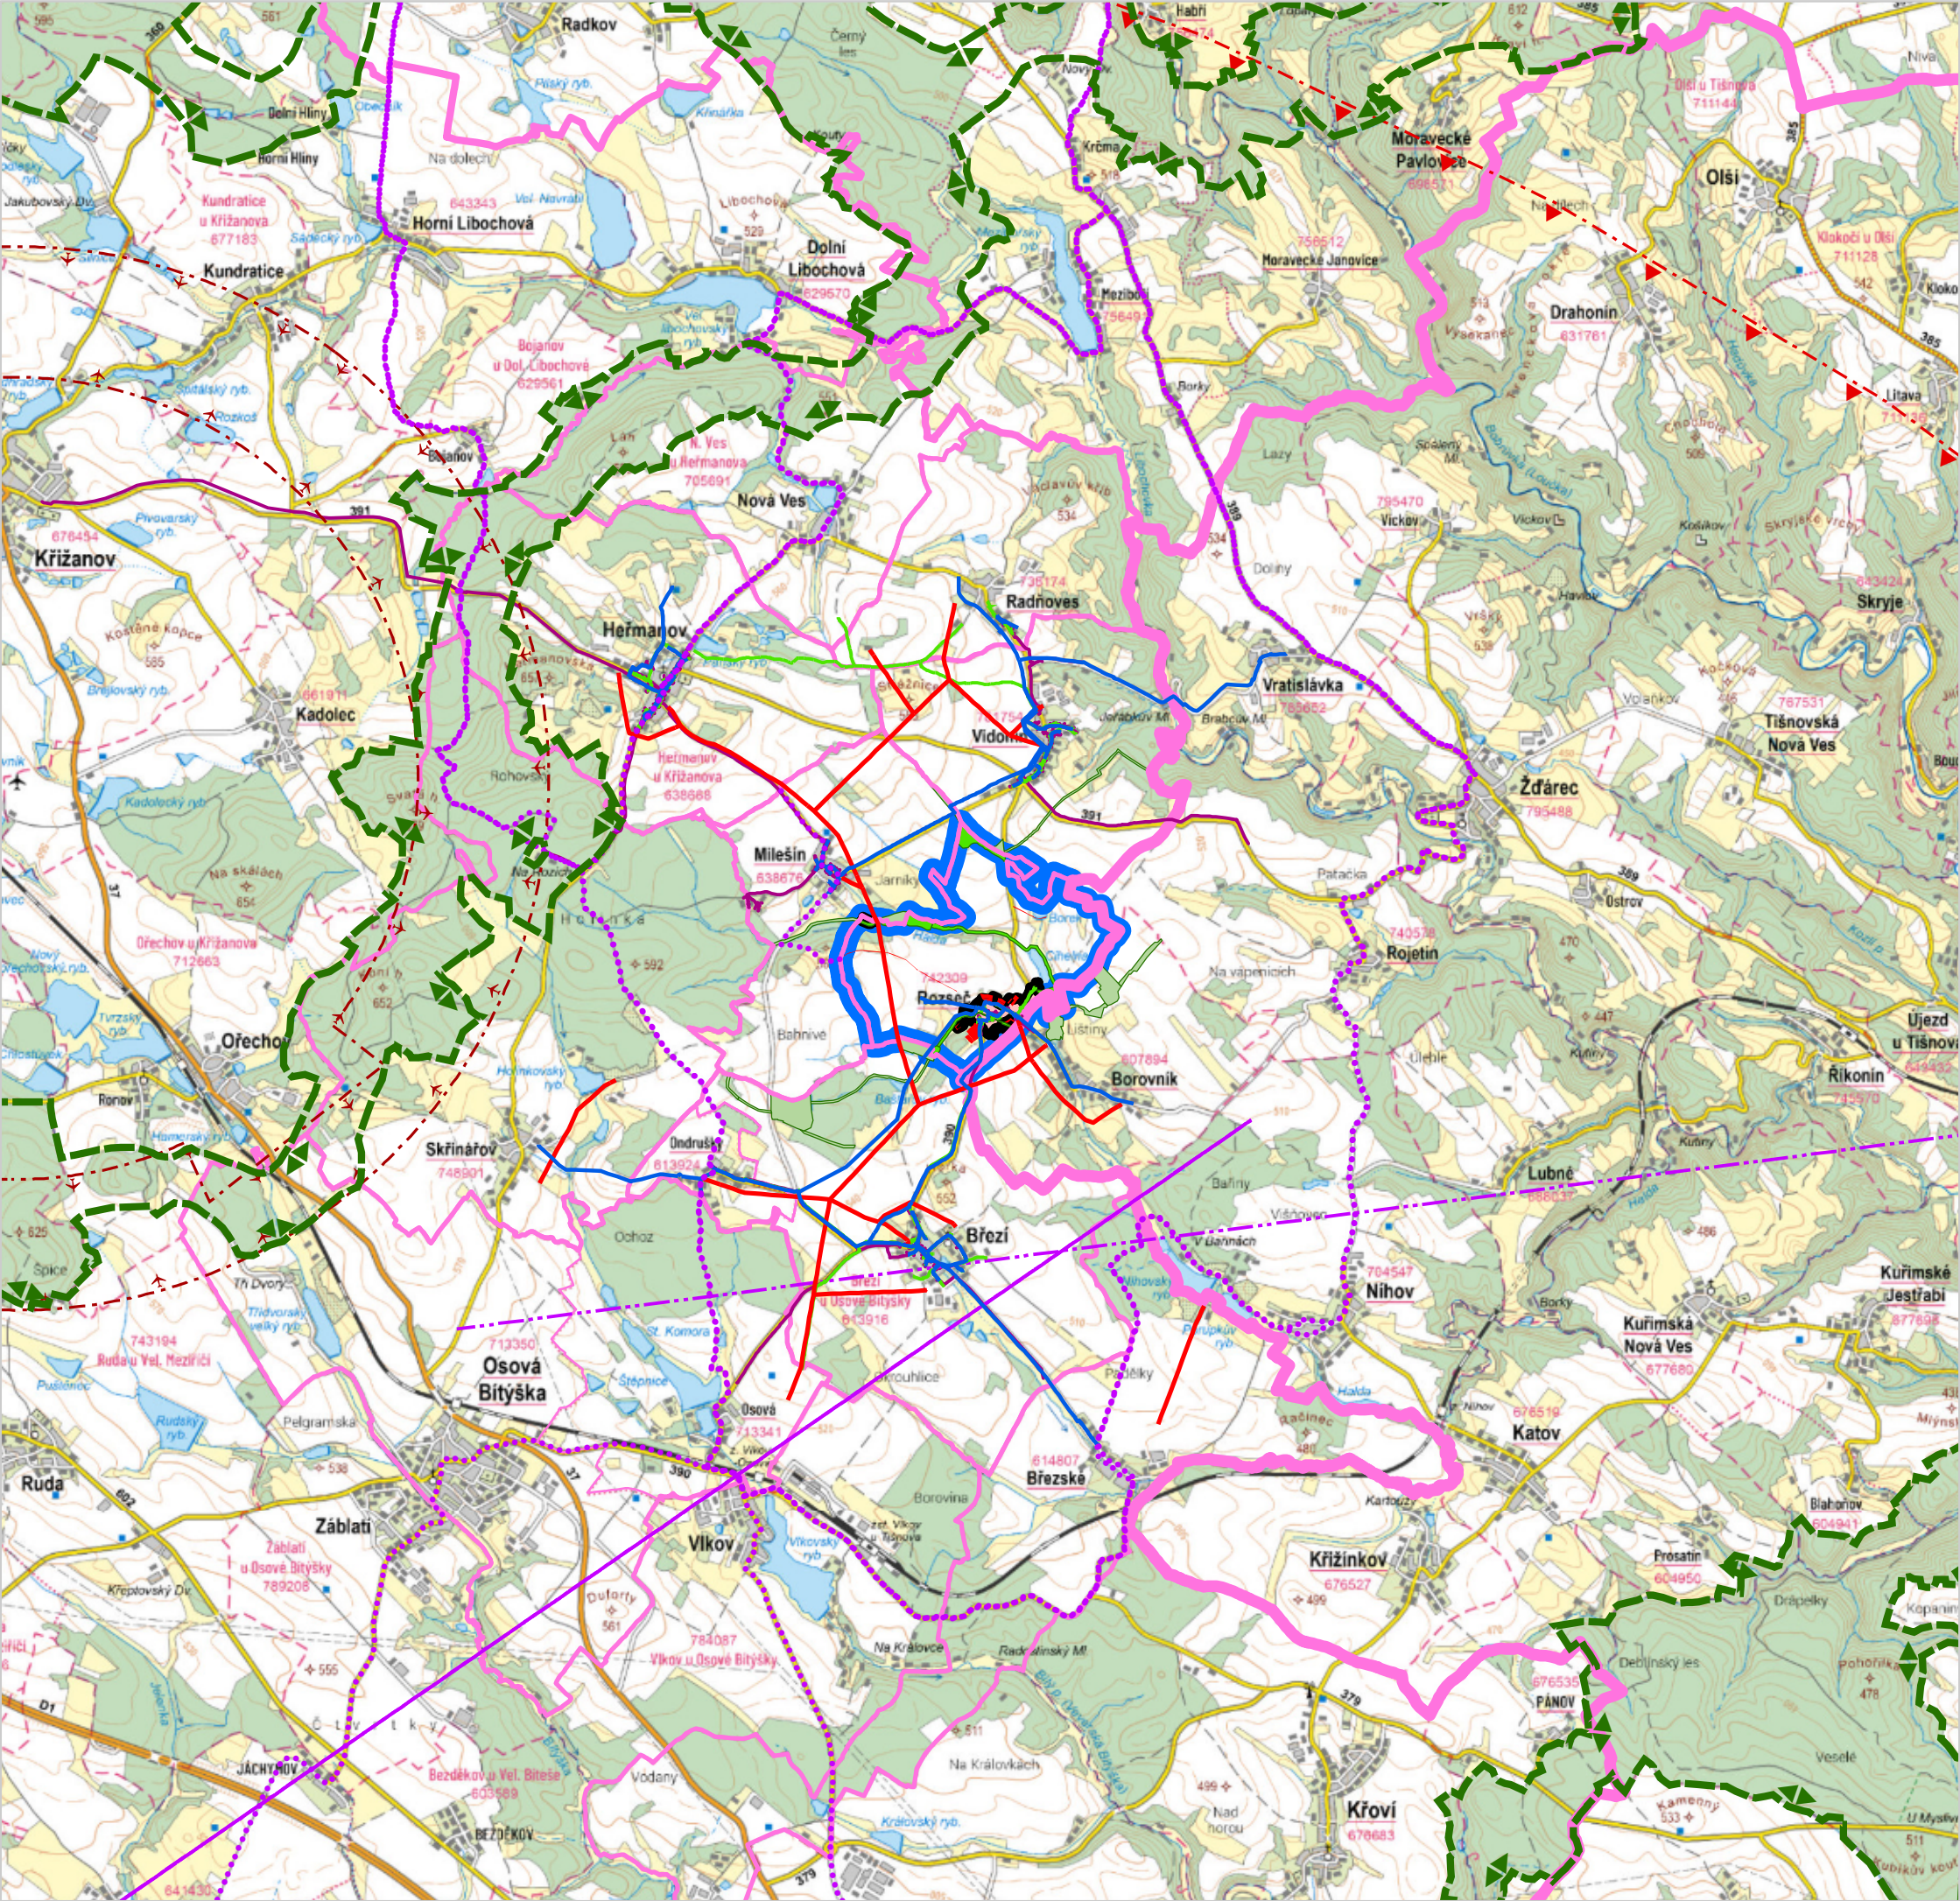

LEGENDA - VÝKRES ŠIRŠÍCH VZTAHŮ

- HRANICE ŘEŠENÉHO ÚZEMÍ
- HRANICE KRAJE
- HRANICE SPRÁVNÍHO OBVODU OBCE S ROZŠÍŘENOU PŮSOBNOSTÍ
- HRANICE ÚZEMÍ OBCE
- HRANICE KATASTRÁLNÍHO ÚZEMÍ
- ZASTAVĚNÉ ÚZEMÍ OBCE
- ZASTAVITELNÉ PLOCHY
- PLYNOVOD VTL
- VEDENÍ VN ELEKTRICKÉ ENERGIE
- VODOVOD
- RADIORELÉOVÁ TRASA
- SDĚLOVACÍ SÍŤ
- CYKLOTRASY
- OCHRANNÉ PÁSMO LETIŠTĚ NÁMĚŠTĚ NAD OSLAVOU
- OCHRANNÉ PÁSMO RADIOLOKAČNÍHO ZAŘÍZENÍ
- BIOTOP VYBRANÝCH ZVLÁŠTĚ CHRÁNĚNÝCH DRUHŮ VELKÝCH SAVCŮ
- LOKÁLNÍ ÚZEMNÍ SYSTÉM EKOLOGICKÉ STABILITY
- NÁVAZNOST LOKÁLNÍHO ÚZEMNÍHO SYSTÉMU EKOLOGICKÉ STABILITY

CELÉ SPRÁVNÍ ÚZEMÍ OBCE JE SITUOVÁNO V OCHRANNÉM PÁSMU RADIOLOKAČNÍHO ZAŘÍZENÍ MINISTERSTVA OBRANY.
CELÉ SPRÁVNÍ ÚZEMÍ OBCE JE ZÁJMOVÝM ÚZEMÍM MINISTERSTVA OBRANY Z HLEDISKA POVOLOVÁNÍ VYJEMENOVANÝCH DRUHŮ STAVEB.

ZÁZNAM O ÚČINNOSTI ÚZEMNĚ PLÁNOVACÍ DOKUMENTACE

NÁZEV DOKUMENTACE	Změna č.1 Územního plánu Rozseč
SPRÁVNÍ ORGÁN VYDÁVÁJÍCÍ ÚZEMNÍ PLÁN	Zastupitelstvo obce Rozseč
DATUM NABYTÍ ÚČINNOSTI	15. 10. 2026
Ing. arch. Radka Klímová	POŘIZOVATEL Městský úřad Velké Meziříčí Odbor výstavby a územního rozvoje
	OPRÁVNĚNÁ ÚŘEDNÍ OSOBA POŘIZOVATELE Ing. arch. Radka Klímová

ODŮVODNĚNÍ ZMĚNY ÚZEMNÍHO PLÁNU

DISPROJEKT
ARCHITEKTI

DISprojekt s.r.o.

HAVLČKOVO NÁBŘ. 131/37, 674 01 TŘEBÍČ
IČO 60715227 DIČ CZ60715227
E-MAIL: DISPROJEKT@VOLNY.CZ
TEL: +420 603 522 531

Digitálně podepsal
Ing. Lukáš Petr
Datum: 2026.10.16
12:56:58 +02'00'

VED. PROJ.	Ing. arch. Milan Grygar		
ZODP. PROJ.	Ing. Lukáš Petr	STUPEŇ:	OOP
KRESLIL:	Bc. Jan Grygar, Magdaléna Křivánková, Bc. Hana Radoberská	DATUM	10/2026
OBJEDNATEL:	Obec Rozseč	Č. ZAK.	13/2025
POŘIZOVATEL:	Městský úřad Velké Meziříčí, OVÚR	MĚŘÍTKO	1 : 5000
AKCE:	Změna č.1 Územního plánu Rozseč		5
VÝKRES:	Výkres širších vztahů		
		Č. VÝKRESU	