

OBEC ZÁBLATÍ

NÁVRH ÚZEMNÍHO PLÁNU


ZPRACOVÁN PODLE ZÁKONA Č. 183/2006 SB. V PLATNÉM ZNĚNÍ

Objednatel: OBEC ZÁBLATÍ, zastoupená
panem ONDŘEJEM BYŠKEM, starostou obce
Pořizovatel: Městský úřad ve Valším Mezříčí
Zhotovitel: STUDIO Z BRNA,
Ing. arch. VÁCLAV ZEMÁNEK, CSc., autorizovaný architekt
619 00 Brno, Kohoutova 16, IČO: 181 49 171
V Brně, únor 2008

VÝKRES VEŘEJNĚ PROSPĚŠNÝCH STAVEB, OPATŘENÍ A ASANACÍ

mřítko: 1 : 8 000

B.3

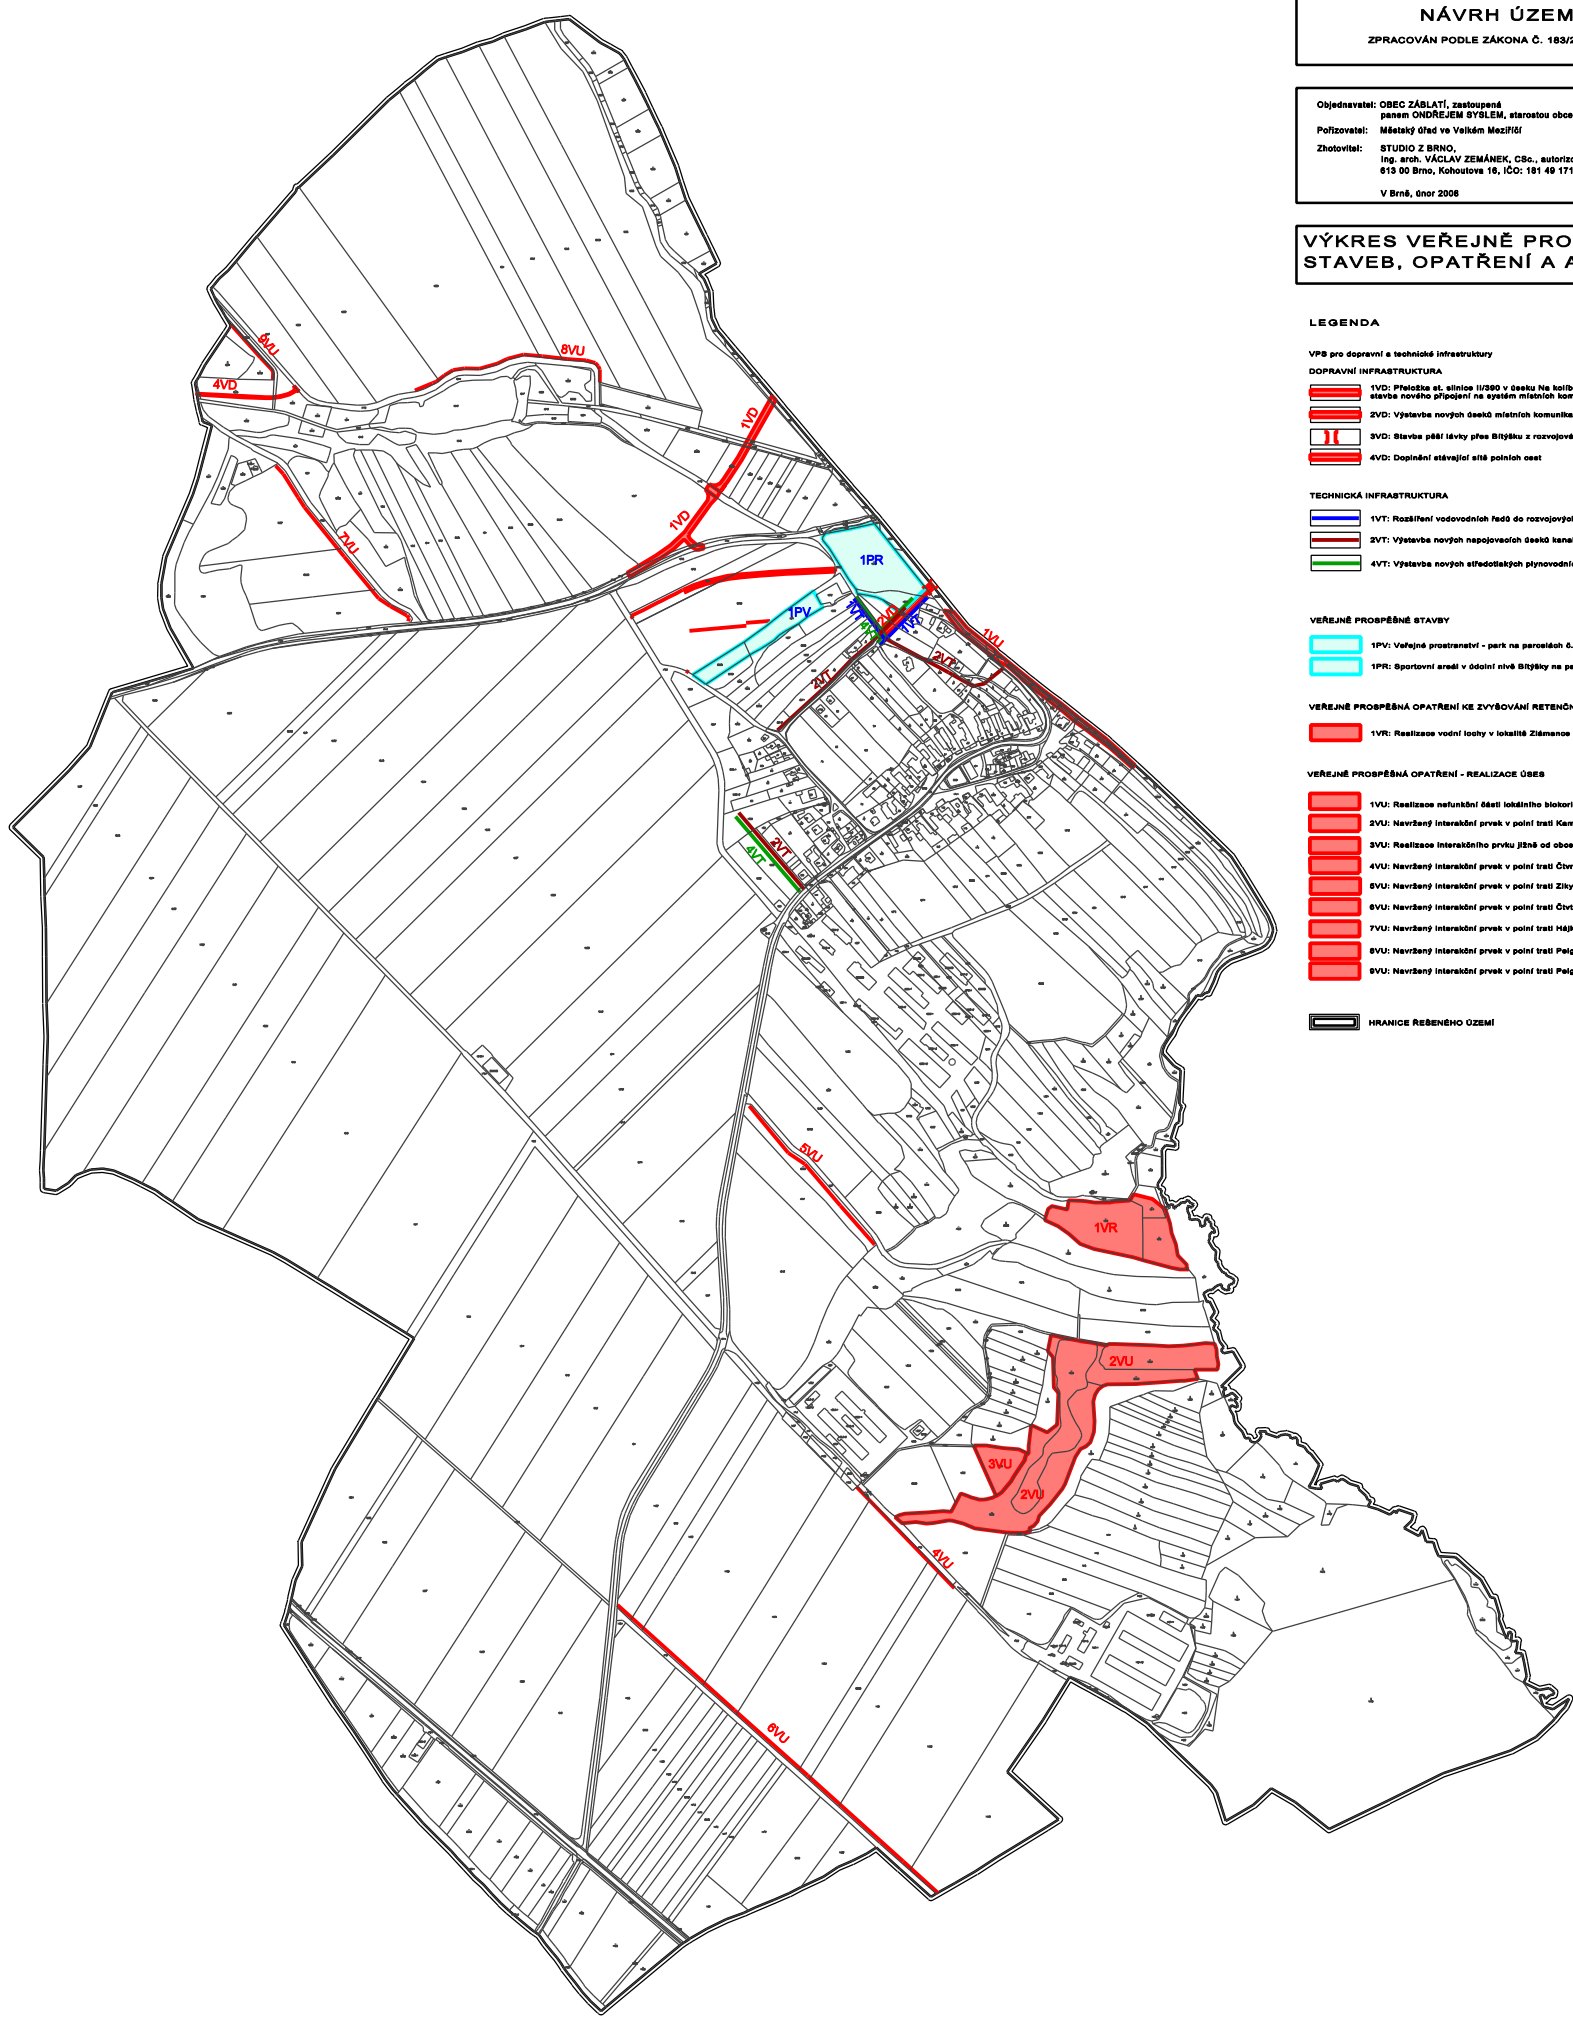

- LEGENDA**
- VPB pro dopravní a technické infrastruktury**
- DOPRAVNÍ INFRASTRUKTURA**
- 1VD: Přeložka st. silnice I/290 v části na křižovkách ve směru na Os. Břížky a stavba nového připojení na systém místních komunikací obce
 - 2VD: Vytváření nových úseků místních komunikací na rozvojových plochách
 - 3VD: Stavba příjezdu přes Břížky z rozvojového sektoru západ na náves v Os. Břížce
 - 4VD: Doplnění stávající sítě polních cest
- TECHNICKÁ INFRASTRUKTURA**
- 1VT: Rozšíření vodovodních řadů do rozvojových ploch
 - 2VT: Vytváření nových napojovacích úseků kanalizace na rozvojových plochách
 - 4VT: Vytváření nových středotlakých plynovodních rozvodů
- VEŘEJNĚ PROSPĚŠNÉ STAVBY**
- 1PV: Veřejné prostranství - park na parcelách č.1870, 1871 a část p.č. 1873
 - 1PR: Sportovní areál v údolí nivě Břížky na parcele č. 1878
- VEŘEJNĚ PROSPĚŠNÁ OPATŘENÍ KE ZVYŠOVÁNÍ RETENČNÍCH SCHOPNOSTÍ ÚZEMÍ**
- 1VR: Realizace vodní toky v lokalitě Zlámanec
- VEŘEJNĚ PROSPĚŠNÁ OPATŘENÍ - REALIZACE ÚSES**
- 1VU: Realizace nefunkční části lokálního biokoridoru na toku Břížky
 - 2VU: Navržený interakční prvek v polní trati Kameničky
 - 3VU: Realizace interakčního prvku jižné od obce Záblatí v polní trati Kameničky na parcele č. 1399
 - 4VU: Navržený interakční prvek v polní trati Čivřky
 - 5VU: Navržený interakční prvek v polní trati Žilky
 - 6VU: Navržený interakční prvek v polní trati Čivřky
 - 7VU: Navržený interakční prvek v polní trati Háčky
 - 8VU: Navržený interakční prvek v polní trati Paigramata
 - 9VU: Navržený interakční prvek v polní trati Paigramata
- HRANICE REBĚNÉHO ÚZEMÍ**