


ÚZEMNÍ PLÁN

Březejc

Hlavní výkres - koncepce technické infrastruktury energetika a spoje

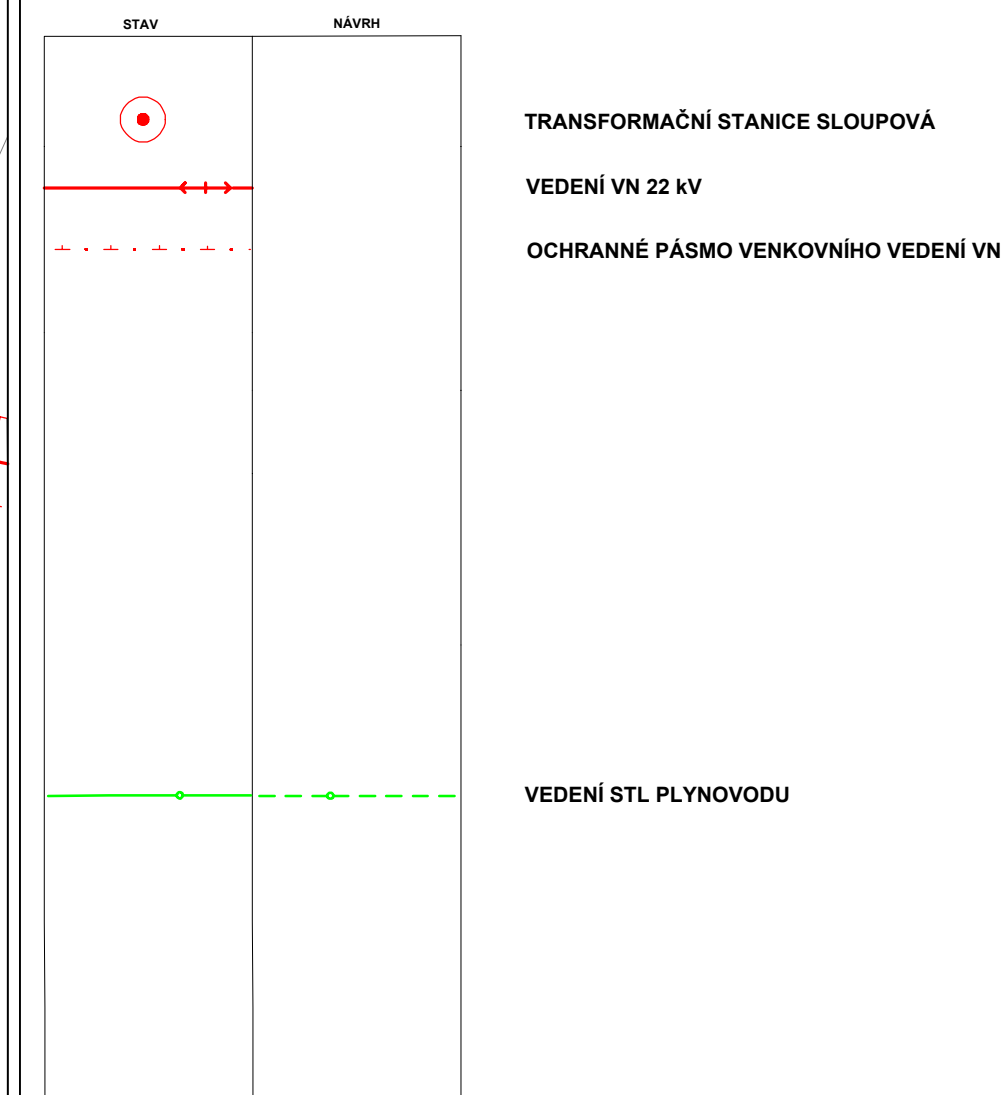

Březejc

ZÁZNAM O ÚČINNOSTI ÚZEMNÍHO PLÁNU

Územní plán vydal správní orgán: Zastupitelstvo obce Březejc	Pořizovatel: MěÚ Velké Meziříčí Oddělení výstavby a regionálního rozvoje	Razítko:
Číslo jednání:	Podpis:	
Datum vydání:	Jméno a příjmení: Ing. Antonín Kozina	
Datum nabytí účinnosti územního plánu:	Funke: vedoucí oddělení výstavby a regionálního rozvoje	

ATELIER ÚZEMNÍHO PLÁNOVÁNÍ A ARCHITEKTURY
Ing.arch. Vlasta ŠILHAVÁ, Štompil 22, 624 00 BRNO
tel.: 541 224 817 e-mail: v.silhava@centrum.cz

Pořizovatel: Městský úřad Velké Meziříčí
Objevnatel: Obecní úřad Březejc
Zakazkové číslo: 07 - 2006
Datum: 07 / 2007
Měřítko: 1 : 2000

Autorský kolektiv:
Ing.arch. Vlasta ŠILHAVÁ
Ing. Miloslava ŠKVARILOVÁ
Ing. Jiří VYSOUDIL
Ing. Pavel ŠILHAVÝ, Ph.D.
GASAG, s.r.o.
Ing. Dagmar STEJSKALOVÁ
Mgr. Dušan ADAM, Ph.D.

urbanismus
doprava
vodní hospodářství
zásobování el. energií, spoje
zásobování plynem
krajiná ekologie, generel ÚSES
digitální zpracování

Pohlednice převzat z katastrální mapy digitalizované.
Výškopis je převzat ze ZABAGED © ČÚZK Praha.
BPEJ převzat ze SMOŠ © ČÚZK Praha.

4

