VELKÁ BÍTEŠ

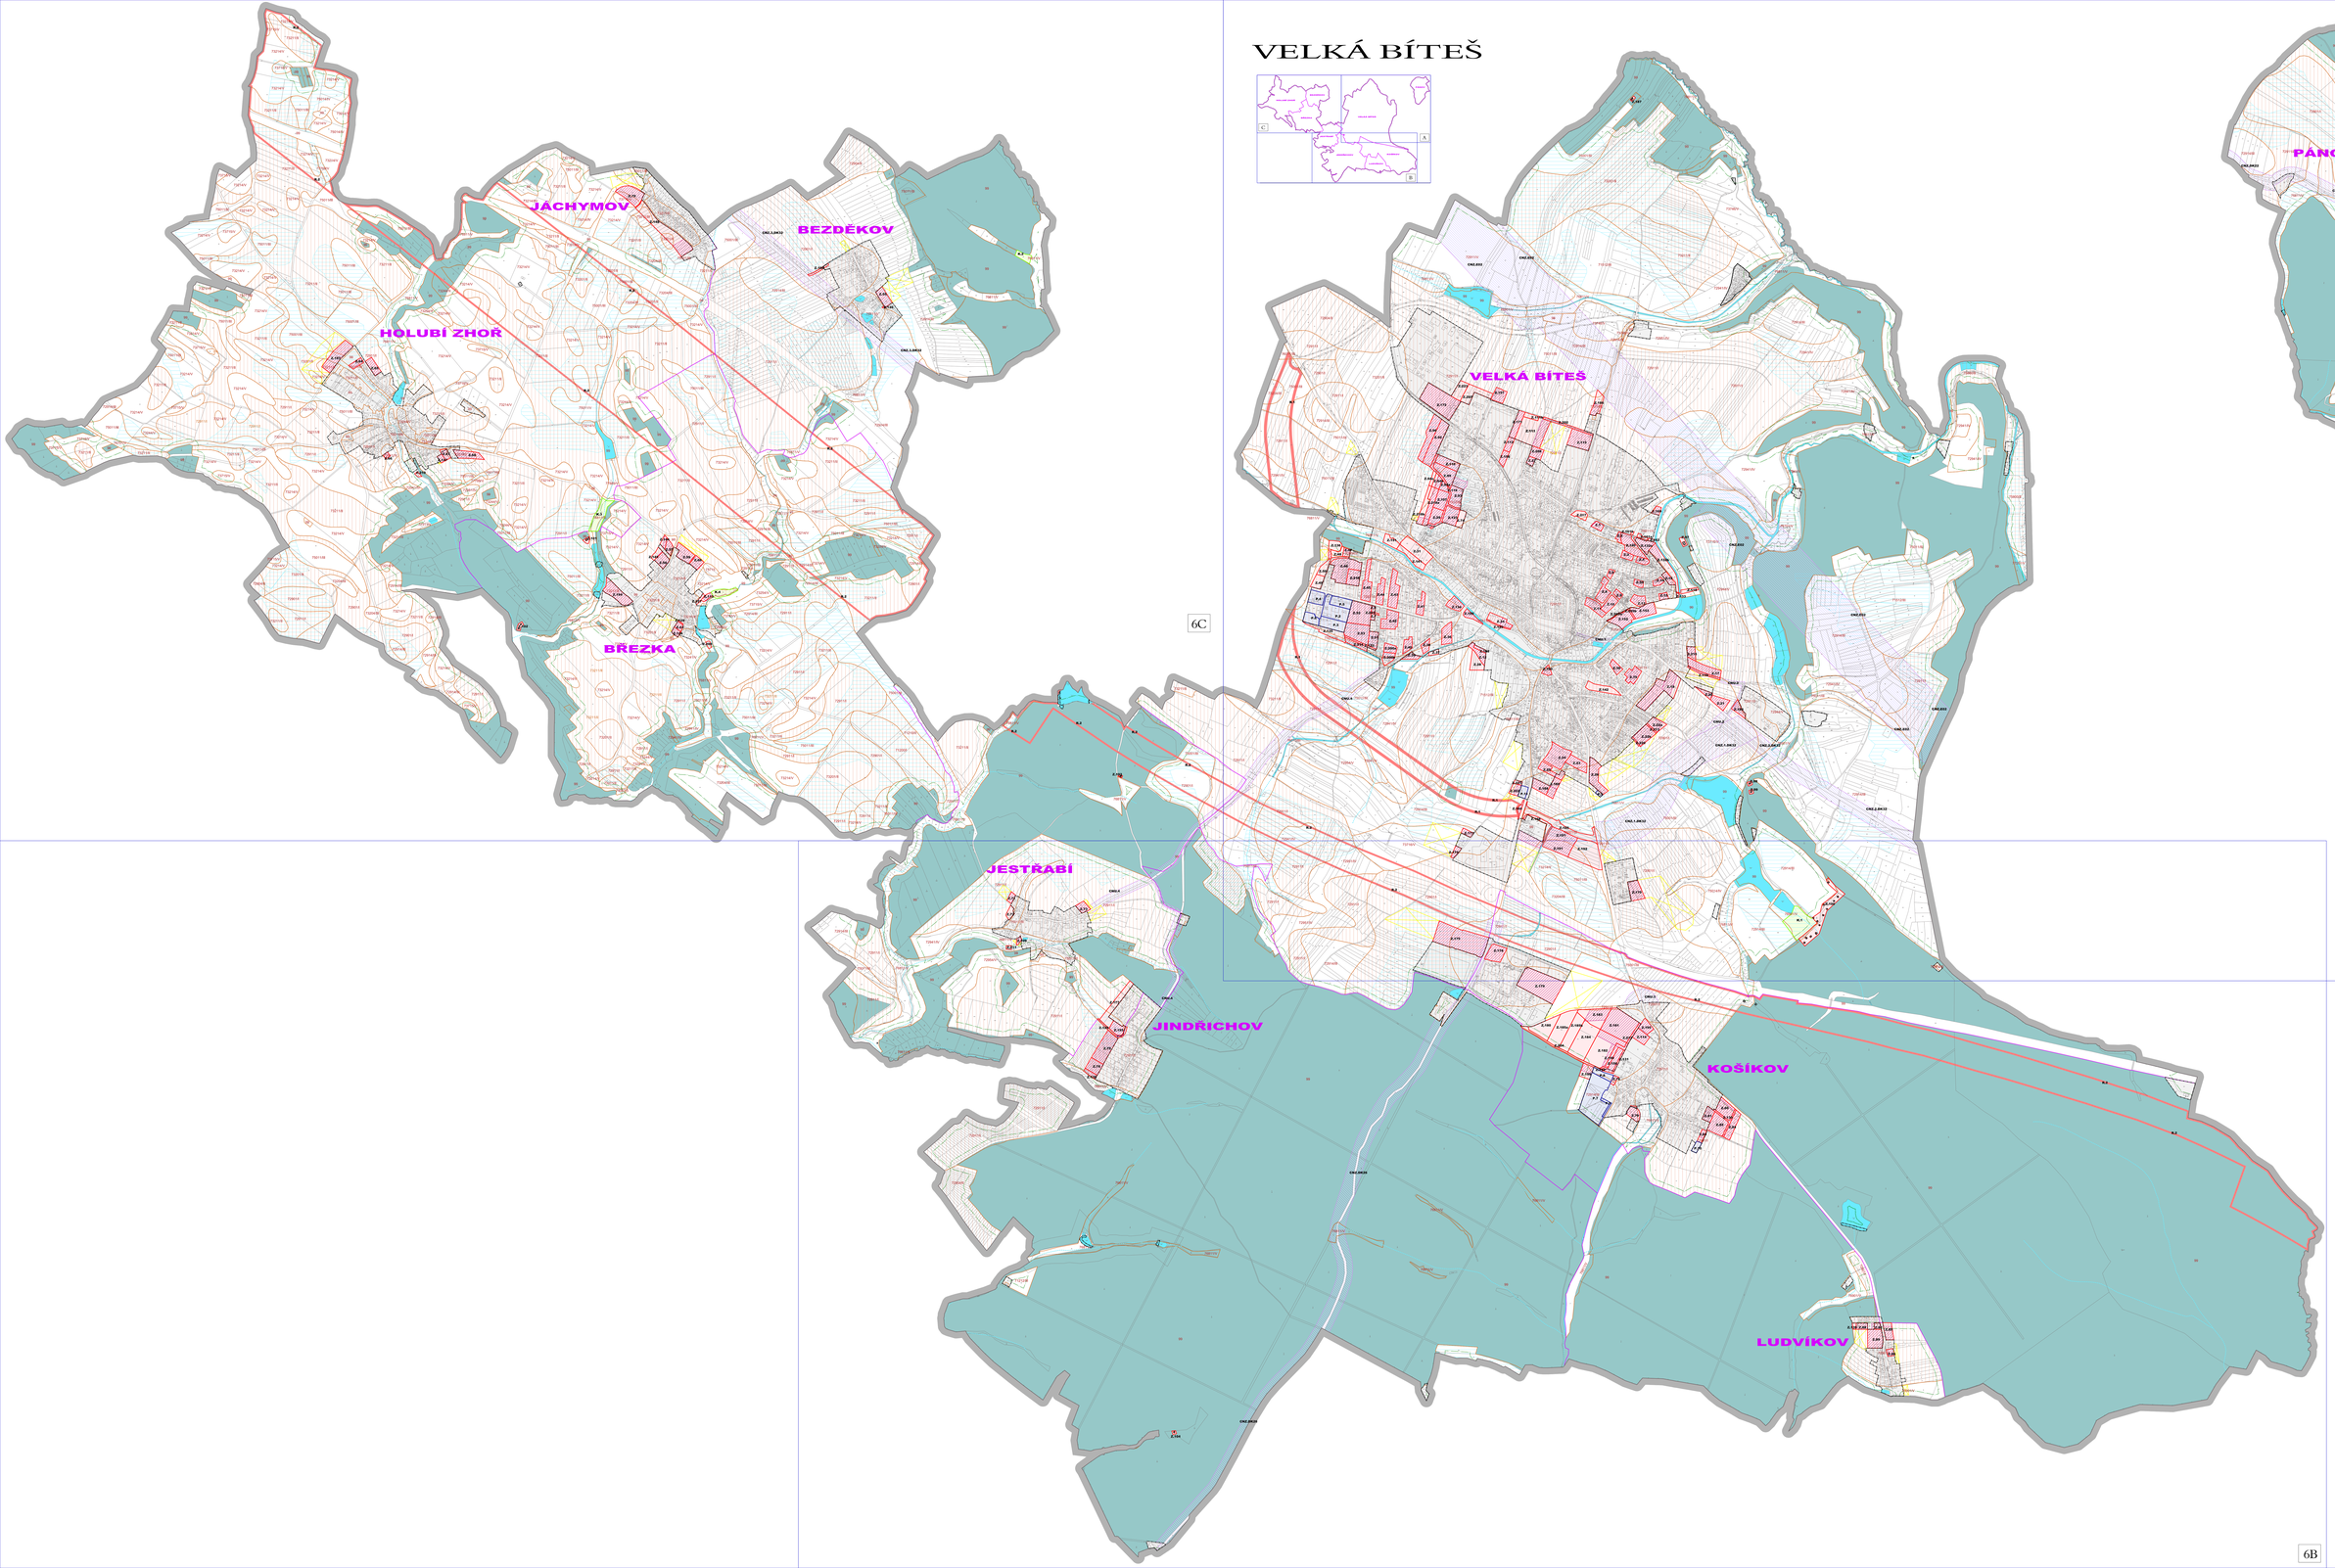

vedoucí projektant	Ing.arch.Jiří Urich		
zpracovatel	Dana Novotná		
zodpovědný	Mgr. Ivo Ondráček		
	Mgr. et Bc. Jan Ondráček		
zodpovědný	Mgr. et Bc. Jan