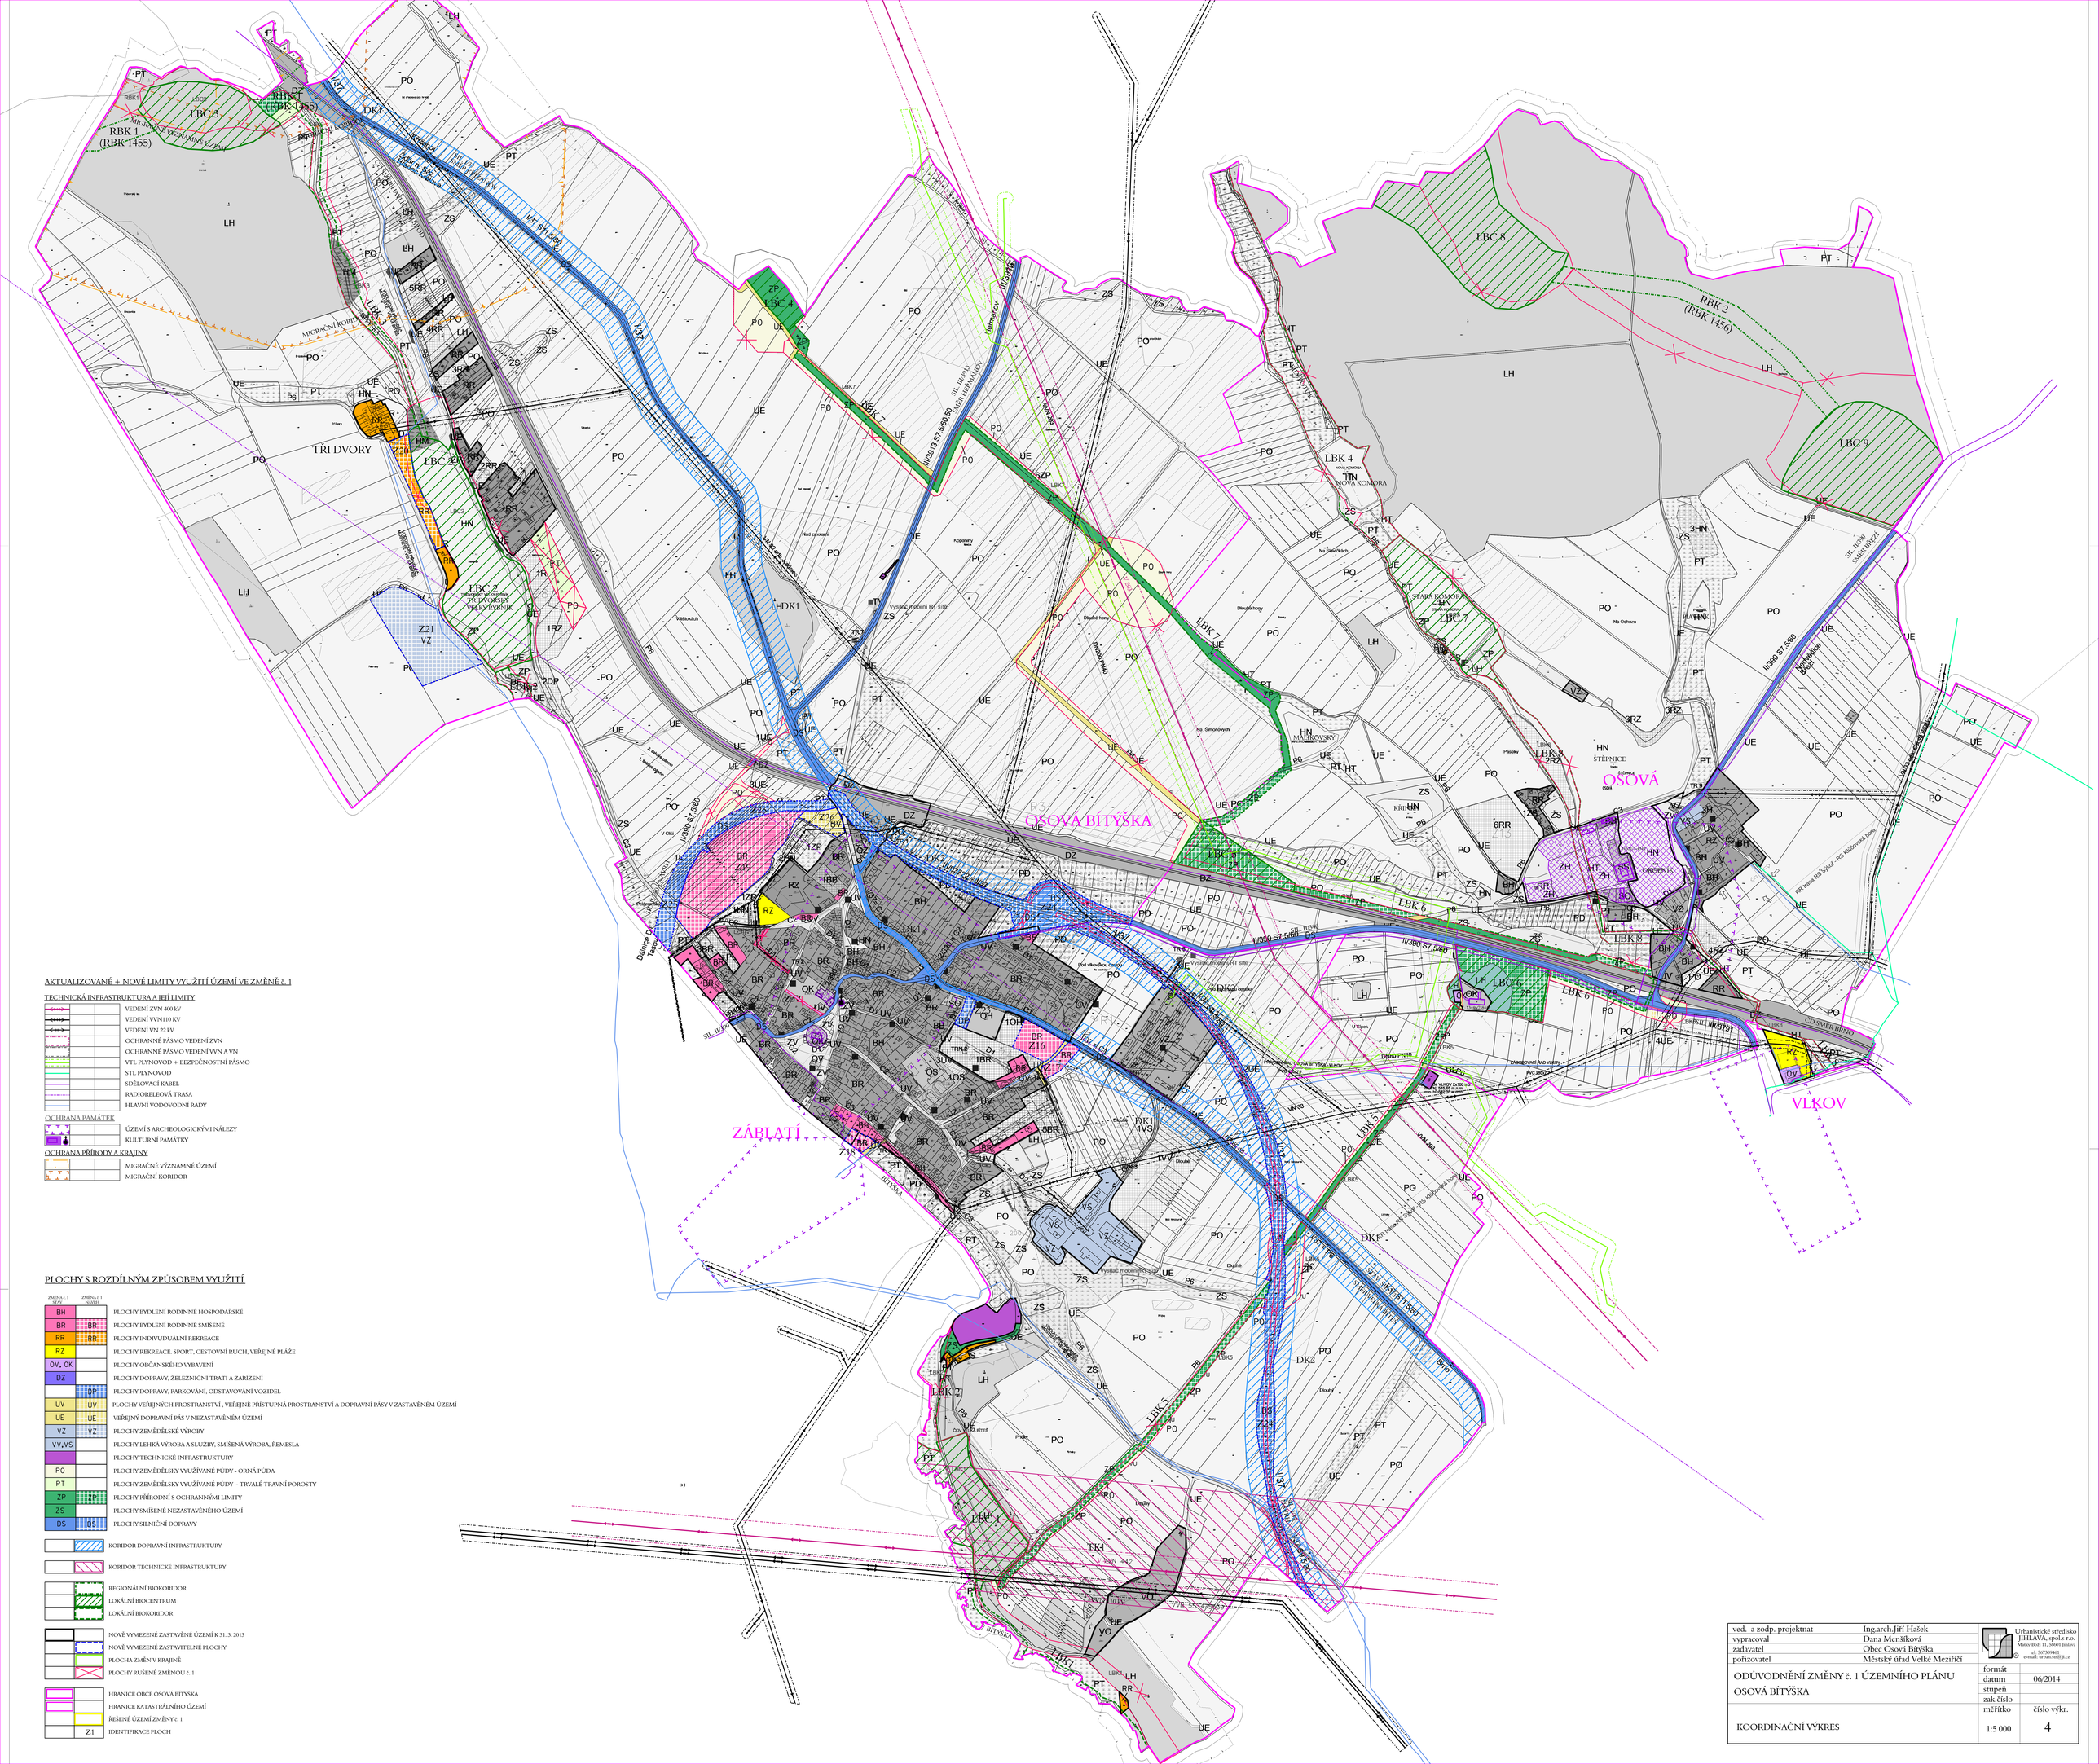
OSOVÁ BÍTÝŠKA
OSOVÁ
VLKOV
ZÁBLATÍ
TŘI DVORY
RBK 1
(RBK 1455)
RBK 2
(RBK 1456)
LBC 8
LBC 9
LBC 4
LBC 3
LBC 2
LBC 7
LBK 4
NOVÁ KOMORA
STARÁ KOMORA
MALÍKOVSKÝ
ŠTĚPNICE
LBK 7
LBK 6
LBK 5
LBK 8
LBK 2
LBK 1
LBC 6
LBC 1
DK1
DK2
R3
II/390 ST 5/60
II/913 ST 5/60,50
II/391 ST 5/60
V/37
Z21
VZ
Z20
Z19
Z16
Z17
Z18
Z26
Z24
Z25
Z23
Z22
Z15
Z14
Z13
Z12
Z11
Z10
Z9
Z8
Z7
Z6
Z5
Z4
Z3
Z2
Z1
Vysílač mobilní RT sítě
Vysílač mobilní RT sítě
Vysílač mobilní RT sítě
ČOV
ČERPACÍ STANICE
ZÁSOBOVACÍ ŘAD VLKOV
PVC 160/10
DN40 PE100
VN 33
VN 22
VVN 110
VVN 442
VVN 22
VVN 110 kV
VVN 22 kV
VVN 110 kV
VVN 22 kV
VVN 110 kV
VVN 22 kV