


ÚZEMNÍ PLÁN Skřinářov

Hlavní výkres - koncepce technické infrastruktury
energetika a spoje

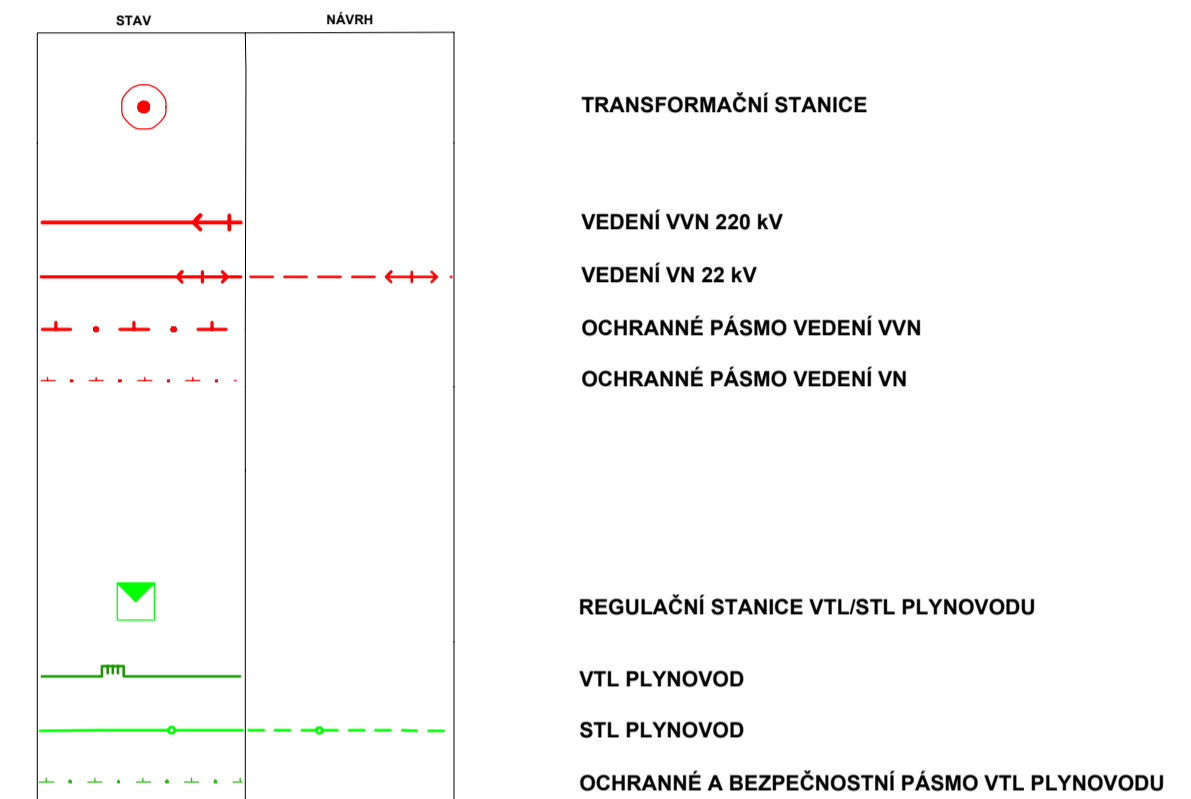

ZÁZNAM O ÚČINNOSTI ÚZEMNÍHO PLÁNU		
Územní plán vydal správní orgán: Zastupitelstvo obce Skřinářov	Pořizovatel: MěÚ Velké Meziříčí Odbor výstavby a regionálního rozvoje	Razítko:
Číslo jednací:	Podpis:	
Datum vydání:	Jméno a příjmení: Ing. Antonín Kozina	
Datum nabytí účinnosti územního plánu:	Funkce: vedoucí OV a RR MěÚ	

ATELIER ÚZEMNÍHO PLÁNOVÁNÍ A ARCHITEKTURY
Ing.arch. Vlasta ŠILHAVÁ, Štompil 22, 624 00 BRNO
tel.: 541 224 817 e-mail: v.silhava@email.cz

Pořizovatel: Městský úřad Velké Meziříčí
Objednatel: Obecní úřad Skřinářov
Zakázkové číslo: 12 - 2007
Datum: 04 / 2008
Měřítko: 1 : 2000

Autorský kolektiv:
Ing.arch. Vlasta ŠILHAVÁ
Ing. Miloslava SKVARILOVÁ
Ing. Jiří VYSOUDIL
Ing. Vladimír MAREK
Ing. Pavel ŠILHAVÝ, Ph.D.
Ing. David MIKOLÁŠEK, Agroprojekt PSO, s.r.o.
Mgr. Dušan ADAM, Ph.D.

Zodpovědný projektant
Dopravní řešení
Zasobování vodou a kanalizace
Zasobování el. energií a spoje
Zasobování plynem
Přírodní podmínky, generel ÚSES
Digitální zpracování

Pohlednice je převzata z KMI - katastrální mapy digitalizované.
Výkres je převzat z ZABAGED © ČÚZK Praha.
BPEJ převzat z SMOŠ © ČÚZK Praha.

4

