BŘEZSKÉ

9A

NAVRHOVANÁ SPLAŠKOVÁ KANALIZACE

NAVRHOVANÁ SPLAŠKOVÁ KANALIZACE - VÝTLAK

NAVRHOVANÁ PLOCHA PRO ČIŠTĚNÍ ODPADNÍCH VOD

STÁVAJÍCÍ INVESTICE DO PŮDY - MELIORACE

STÁVAJÍCÍ PLOCHY VODNÍ A VODOHOSPODÁŘSKÉ - VODNÍ A VODNÍCH TOKŮ

STÁVAJÍCÍ VODNÍ TOKY V OSTATNÍCH PLOCHÁCH RZV - ORIENTAČNÍ TRASA

ZASTAVĚNÉ ÚZEMÍ

ZASTAVITELNÉ A TRANSFORMAČNÍ PLOCHY

HRANICE ŘEŠENÉHO ÚZEMÍ

ved. a zodp.projektant	Ing.arch.Jiří Hašek	Urbanistické středisko JIHLAVA, spol.s r.o. Masky Boží 11, 58601 Jihlava, e-mail: urban.st@ji.cz
vypracoval	Dana Menšíková	
zadavatel	Obec Březské	
pořizovatel	Městský úřad Velké Meziříčí	
ODŮVODNĚNÍ ÚZEMNÍHO PLÁNU BŘEZSKÉ		formát
		datum 12/2025
		stupeň
		zak.číslo
KOORDINAČNÍ VÝKRES - KANALIZACE		měřítko 1: 5000 / číslo výkr. 9

BŘEZSKÉ

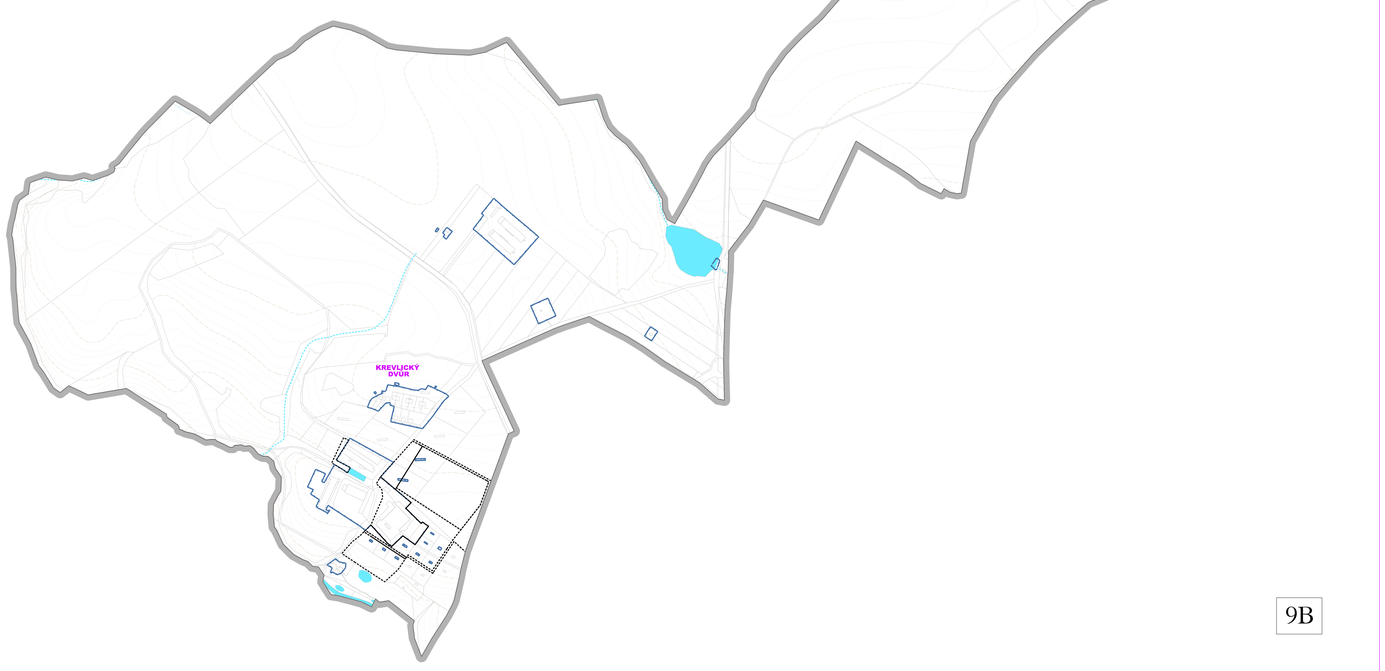

9B