BŘEZSKÉ

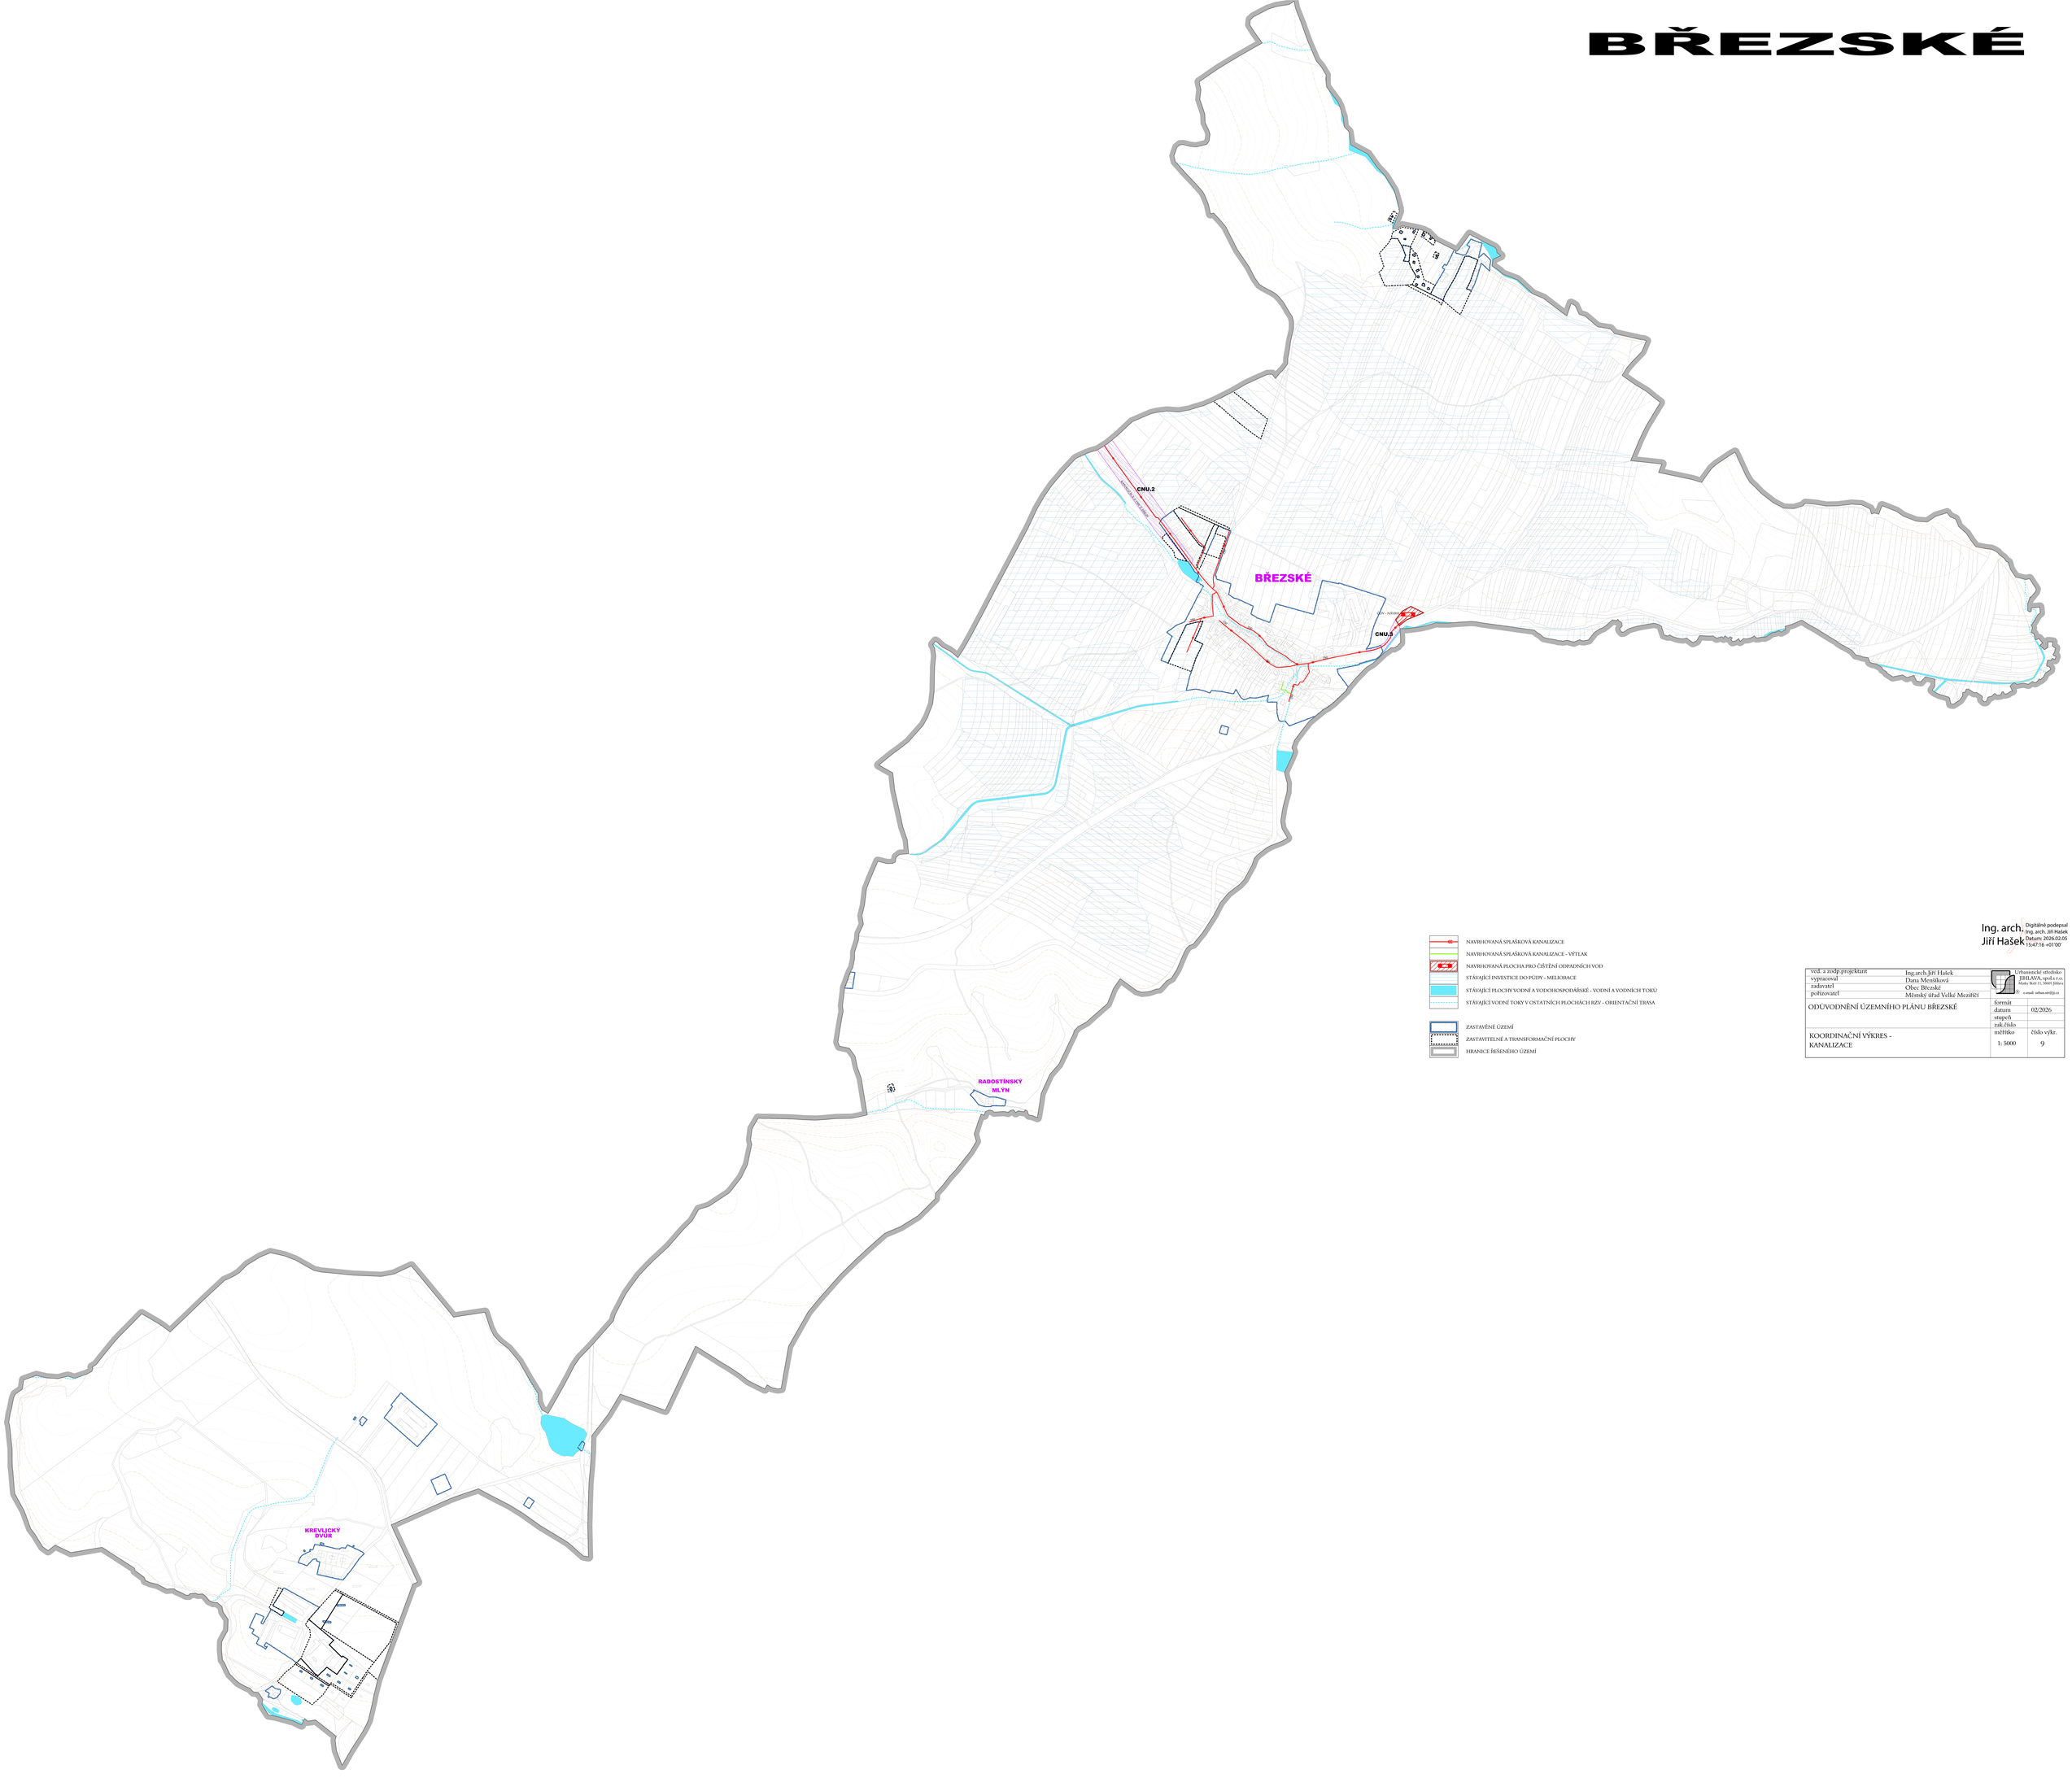

NAVRHOVANÁ SPLAŠKOVÁ KANALIZACE

NAVRHOVANÁ SPLAŠKOVÁ KANALIZACE - VÝTLAK

NAVRHOVANÁ PLOCHA PRO ČIŠTĚNÍ ODPADNÍCH VOD

STÁVAJÍCÍ INVESTICE DO PŮDY - MELIORACE

STÁVAJÍCÍ PLOCHY VODNÍ A VODOHOSPODÁŘSKÉ - VODNÍ A VODNÍCH TOKŮ

STÁVAJÍCÍ VODNÍ TOKY V OSTATNÍCH PLOCHÁCH RZV - ORIENTAČNÍ TRASA

ZASTAVĚNÉ ÚZEMÍ

ZASTAVITELNÉ A TRANSFORMAČNÍ PLOCHY

HRANICE ŘEŠENÉHO ÚZEMÍ

Ing. arch. Jiří Hašek

Digitálně podepsal Ing. arch. Jiří Hašek
Datum: 2026.02.05 15:47:16 +01'00'

ved. a zodp.projektant	Ing.arch.Jiří Hašek	Urbanistické středisko JIHLAVA, spol.s r.o. Masky Boží 11, 58601 Jihlava, e-mail: urban.arch@c.cz
vypracoval	Dana Menšíková	
zadavatel	Obec Březské	
pořizovatel	Městský úřad Velké Meziříčí	
ODŮVODNĚNÍ ÚZEMNÍHO PLÁNU BŘEZSKÉ	formát	
	datum	02/2026
	stupeň	
	zak.číslo	
KOORDINAČNÍ VÝKRES - KANALIZACE	měřítko 1: 5000	číslo výkr. 9