


HRANICE A KORIDORY	
	Řešené území
	Zastavěné území k 30.09.2025
	Zastavitelná plocha
	Transformační plocha
	Plocha změny v krajině
	Územní rezerva
	Koridor pro technickou infrastrukturu vymezený územním plánem

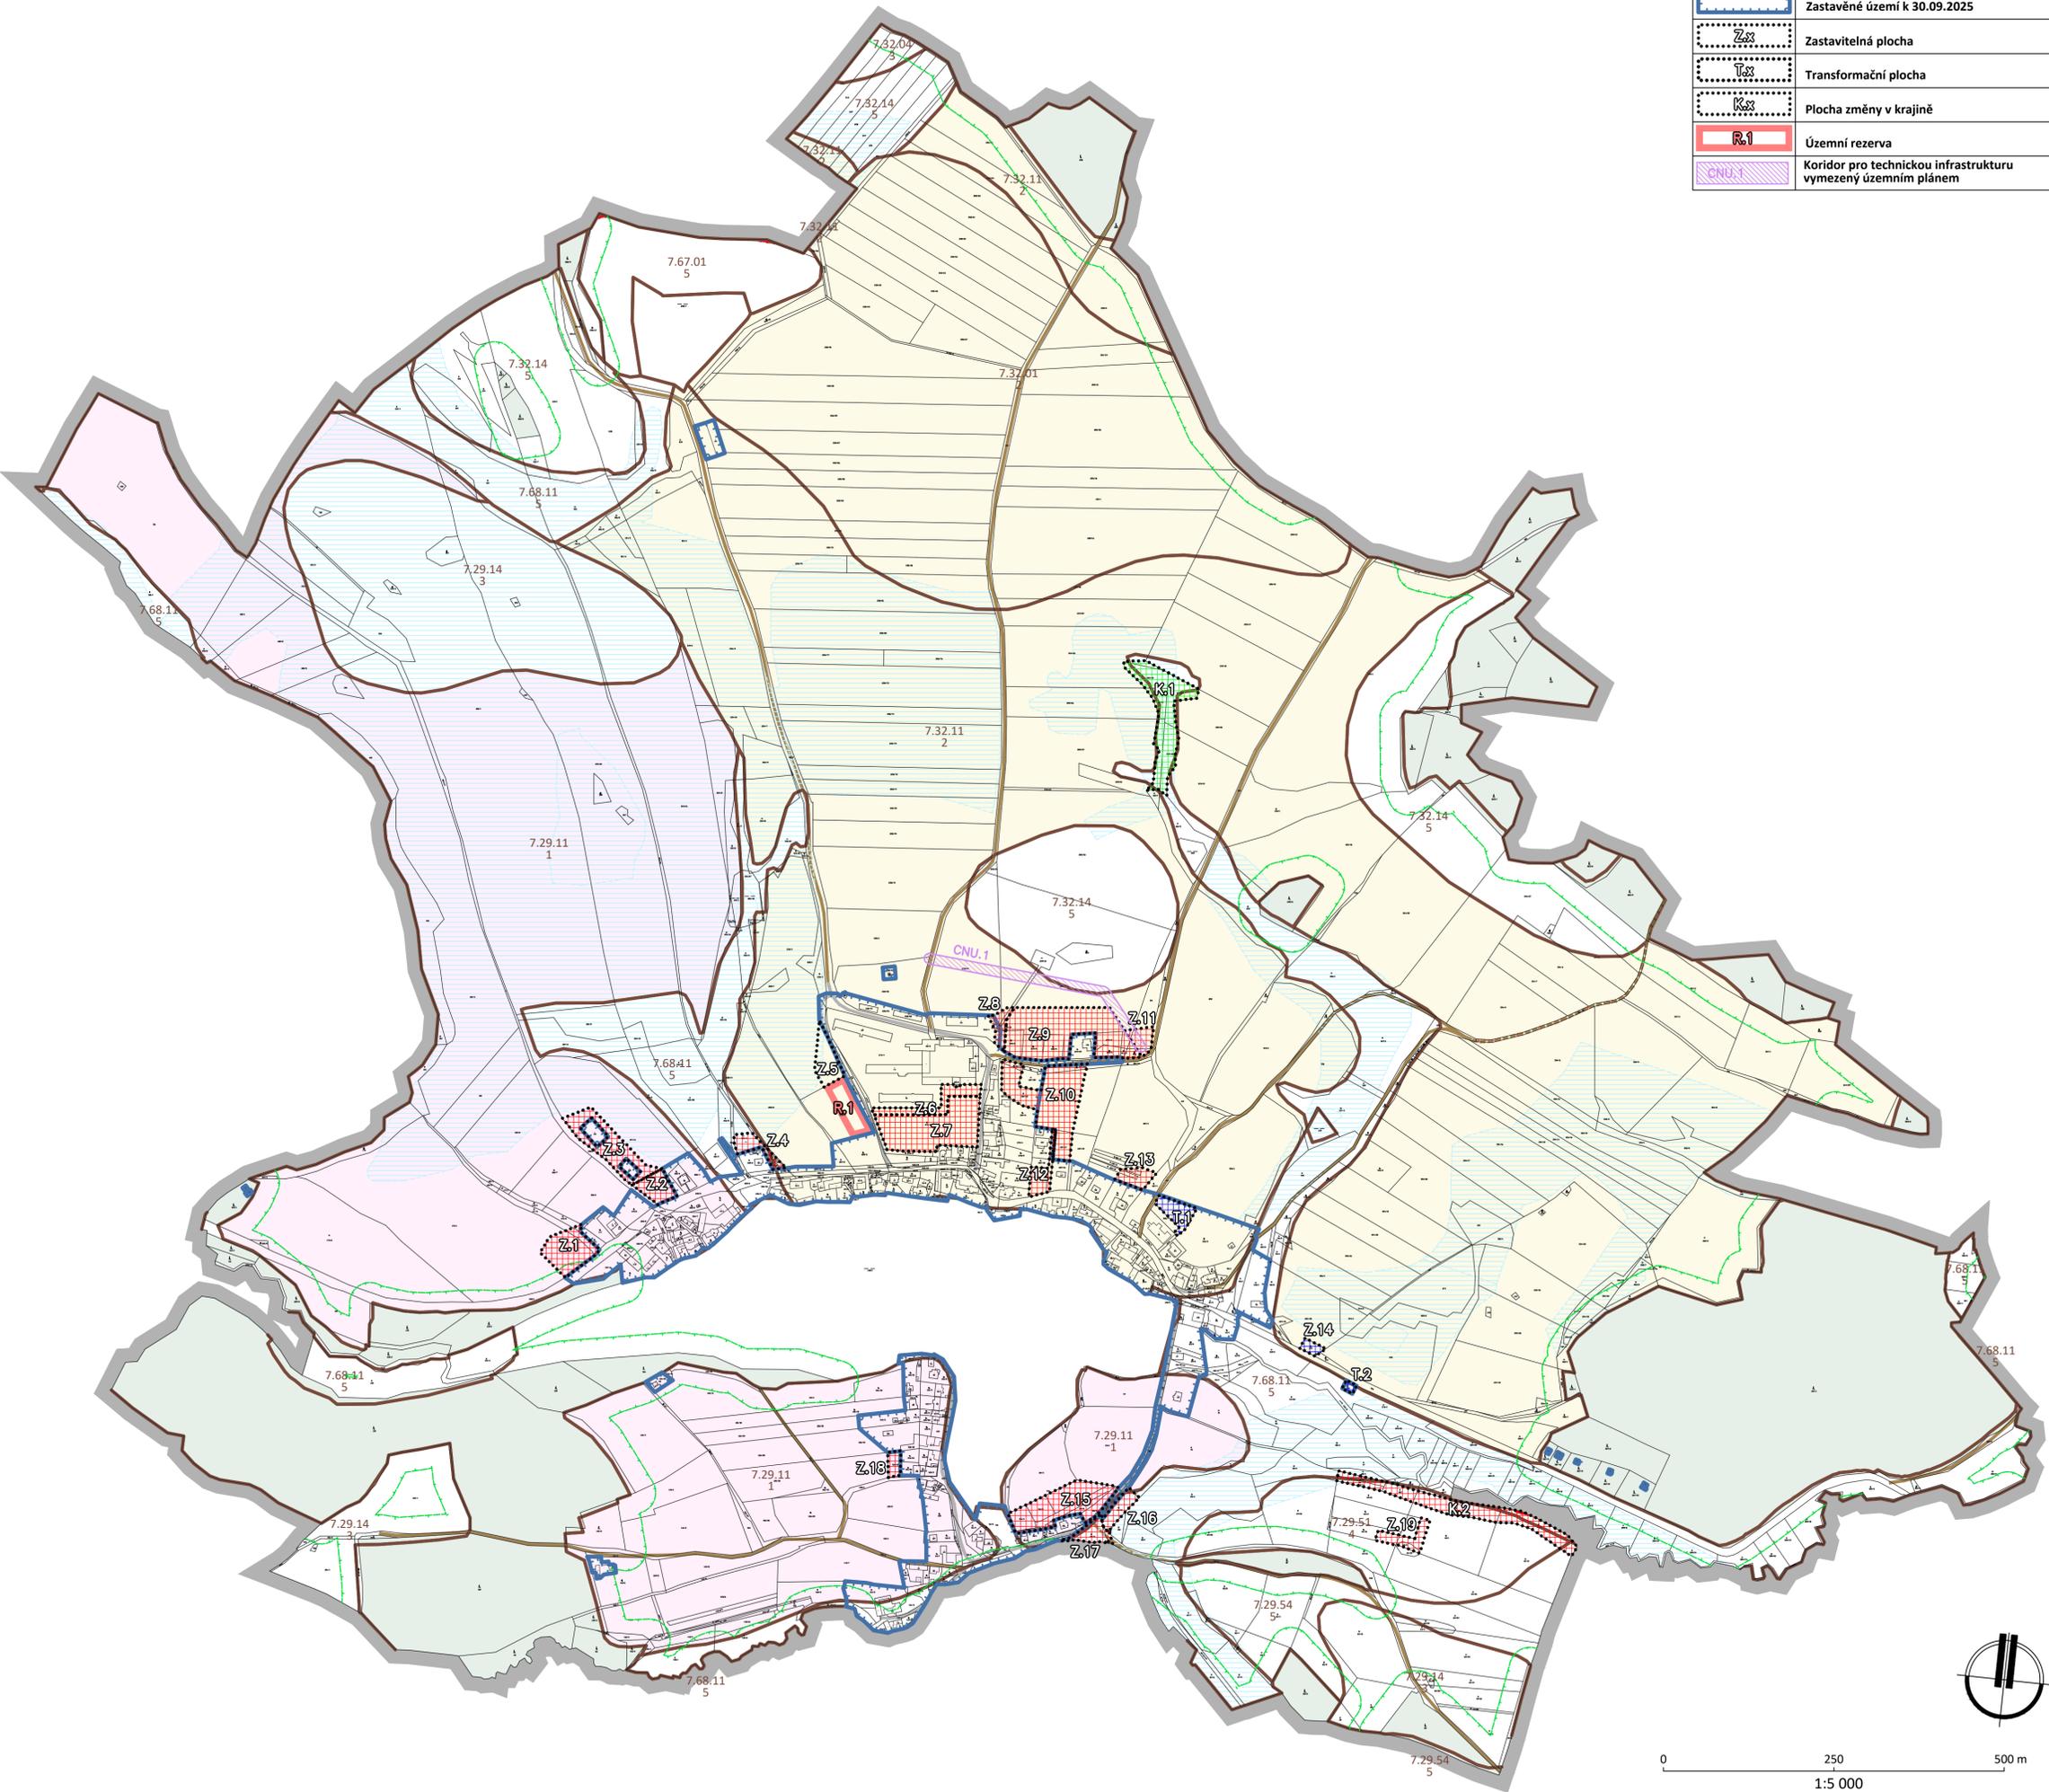

DOTČENÍ PŮDNÍHO FONDU	
	Hranice BPEJ
	Kód BPEJ / třída ochrany
	Vyznačení půd BPEJ I. třídy ochrany
	Vyznačení půd BPEJ II. třídy ochrany
	Vyznačení pozemků PUPFL dle údajů KN
	Vzdálenost 30 m od hranice lesa
	Investice do půdy - odvodnění
	Vyznačení rozvojových ploch s dotčením ZPF
	Vyznačení plochy se změnou druhu pozemku, nedochází k záboru ZPF
	Vyznačení rozvojových ploch, u kterých nedojde k dotčení ZPF ani PUPFL
	Místní komunikace STAV
	Účelové komunikace STAV   NÁVRH

**NÁVRH ÚZEMNĚ PLÁNOVACÍ DOKUMENTACE**

## ÚZEMNÍ PLÁN DOLNÍ LIBOCHOVÁ ODŮVODNĚNÍ

ZPRACOVATEL: PAVEL ONDŘÁČEK, STUDIO-P, NÁDRAŽNÍ 2186/52, 591 01 ŽDĀR NAD SÁZAVOU, IČ: 70401977  
 ZPRACOVATELSKÝ KOLEKTIV: PAVEL ONDŘÁČEK, ING. ARCH. JAN PSOTA, BC. KLÁRA ONDŘÁČKOVÁ, VÍT ONDŘÁČEK

POŘIZOVATEL: MěÚ VELKÉ MEZÍŘÍČÍ, ODBOR VÝSTAVBY A ÚZEMNÍHO ROZVOJE, ÚŘAD ÚZEMNÍHO PLÁNOVÁNÍ  
 ZAKÁZKOVÉ ČÍSLO: 1/3/25 MĚŘÍTKO: 1:5000 DATUM: LISTOPAD 2025

**VÝKRES PŘEDPOKLÁDANÝCH ZÁBORŮ  
PŮDNÍHO FONDU**

VÝKRES ČÍSLO: **D3**