


k.ú. Křižanov

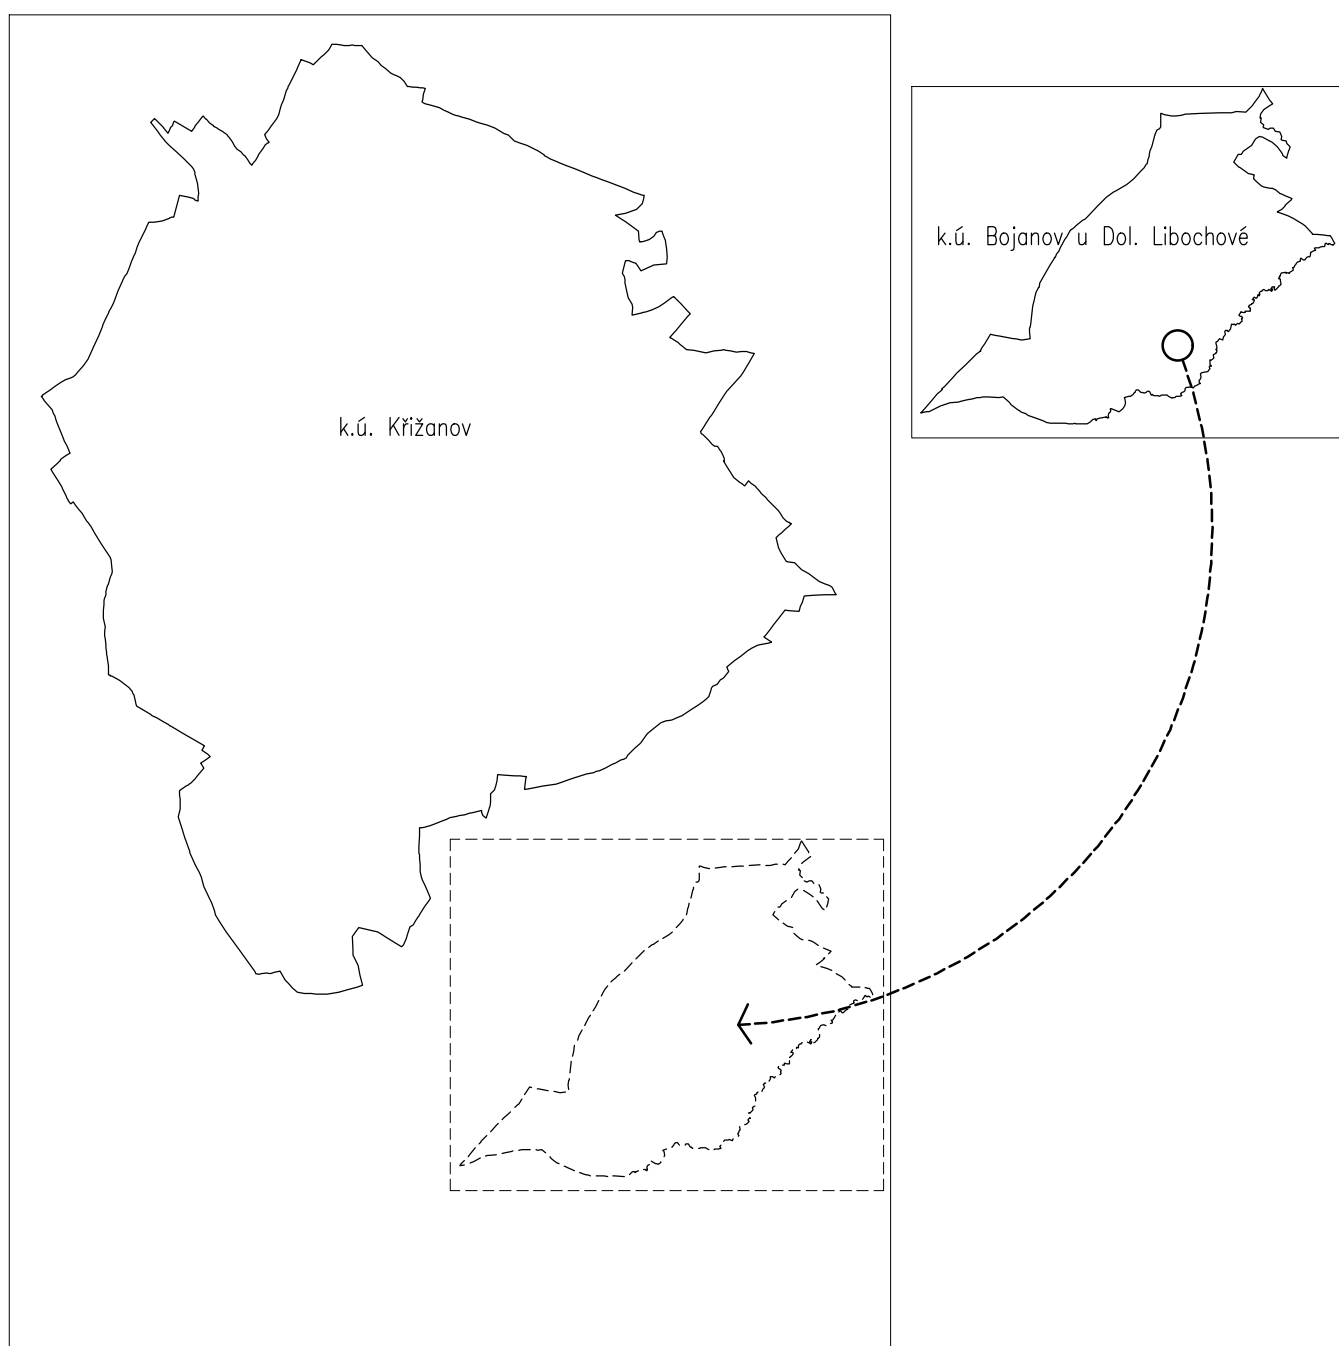

„dotaz“ plánovaná	popis
	RUŠENÉ PLOCHY A KORIDORY S MOŽNOSTÍ VYVLÁŠTNĚNÍ - VEŘEJNÁ INFRASTRUKTURA - DOPRAVNÍ INFRASTRUKTURA
	RUŠENÉ PLOCHY A KORIDORY S MOŽNOSTÍ VYVLÁŠTNĚNÍ - VEŘEJNÉ PROSPĚŠNÉ OPATŘENÍ - ÚZEMNÍ SYSTÉM EKOLOGICKÉ STABILITY
	AKTUALIZOVANÝ ROZSAH PLOCH A KORIDORŮ S MOŽNOSTÍ VYVLÁŠTNĚNÍ - VEŘEJNÁ INFRASTRUKTURA - DOPRAVNÍ INFRASTRUKTURA
	HRANICE ŘEŠENÉHO ÚZEMÍ

LEGENDA VÝKRESU Č. 10 - VEŘEJNÉ PROSPĚŠNÉ STAVBY A OPATŘENÍ, ASANACE SE
RUSÍ A NÁHRADY SE NEJEDNÍ O NOVÝ LEGENDU

PLOCHY A KORIDORY S MOŽNOSTÍ VYVLÁŠTNĚNÍ

VEŘEJNÁ INFRASTRUKTURA

	DOPRAVNÍ INFRASTRUKTURA
	WD2 koridor pro homogenní vybraných (celá) silnicí I/260 v šíři 50m (zastavení v ZR Kráje Vysočina DK 21)
	WD3 koridor pro přechodu silnicí I/27 Jihlavy - Křižanov v šíři 150m (zastavení v ZR Kráje Vysočina DK 05)
	WD4 koridor pro umístění nové stopy dleždi silnicí I/260 Křižanov v šíři 50m (zastavení v ZR Kráje Vysočina DK 21)
	WD5 plocha pro výstavbu cyklostezky a přechodu silnicí Křižanov - hranice k.ú. Křižanov a k.ú. Křižanov u Křižanov

PLOCHY PRO ASANACI

	VA
	asanace nevyužitelného hospodářského objektu na pravém břehu Hornoměstského rybníka (p.č. st. 403 v k.ú. Křižanov)

ZÁZNAM O ÚČINNOSTI ÚZEMNÍHO PLÁNU	
ORGÁN VYDÁVAJÍCÍ ÚZEMNÍ PLÁN	
Zastupitelstvo městyse Křižanov	
Datum nabytí účinnosti ÚP :	
POŘIZOVATEL: Město ústředí Václav Medl, odbor výstavby a regionálního rozvoje Ručník 201, 58413 Václav Medl	
OPRAVNĚNÁ ÚŘEDNÍ OSOBA POŘIZOVATELE: Jméno a příjmení : funkce :	
podpis:	

k.ú. Bojanov u Dol. Libochov

ÚZEMNÍ PLÁN KŘIŽANOV ZMĚNA č.1

NÁVRH PRO VEŘEJNÉ PROJEDNÁNÍ

ZAKÁZKOVÉ ČÍSLO: BUN23
POŘIZOVATEL: MĚSTO VÁCLAV MEDL, ODBOR VÝSTAVBY A ÚZEMNÍHO ROZVOJE
ZPRACOVATEL: ING. ARCH. JAN POTA, STUDIO P. NÁBRÁŽNÍ 2186/51, ŽÁR NAD SÁZAVOU
SPOLUPRÁCE: PAVEL ONDŘÁČEK

VÝKRES ČÍSLO: Z13
MĚŘÍTKO: 1:5000
VEŘEJNÉ PROSPĚŠNÉ STAVBY A OPATŘENÍ, ASANACE

DATEM: LEDEN 2023