
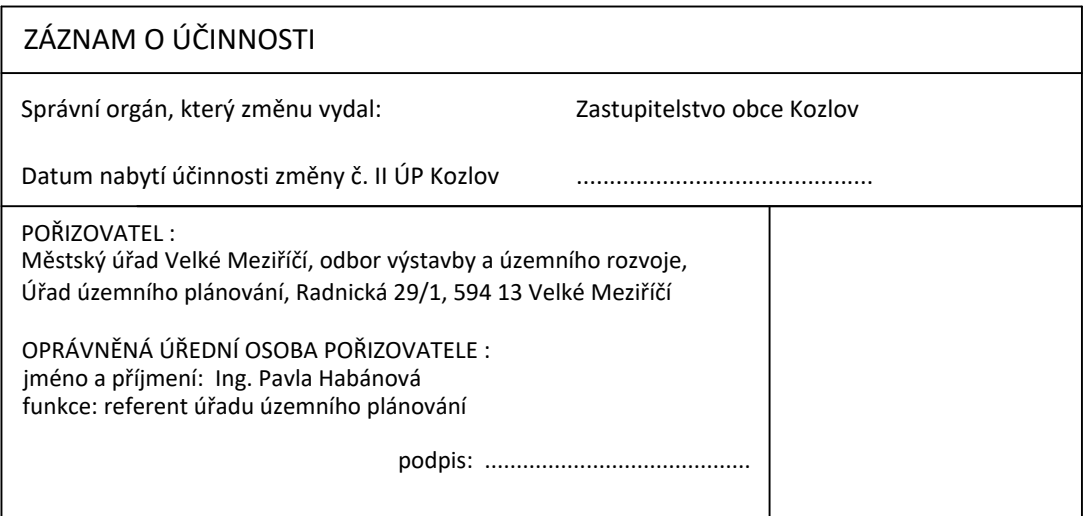


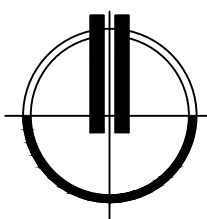

P o z n á m k a :
- Plochy technické infrastruktury - inženýrské sítě (včetně označení TI1, TI2, TI3) nejsou jako bodové jevy dále samostatně vyznačovány, jejich umístění je umožněno v rámci ostatních ploch s rozdílným způsobem využití.

ZMĚNA OZNAČENÍ PLOCH SE ZMĚNOU V ÚZEMÍ	
PŮVODNÍ OZNAČENÍ	OZNAČENÍ DLE STANDARDU
Z1	Z.1
Z2	Z.2
Z3	Z.3
Z5	Z.5
Z6	Z.6
Z7	Z.7
Z1.1	Z.1.1
Z2.1	Z.2.1

PLOCHY S ROZDÍLNÝM ZPŮSOBEM VYUŽITÍ			
GRAFICKÉ ZNÁZORNĚNÍ			
STAV	NÁVRH	REZERVA	
			Plochy bydlení
BV	BV		bydlení venkovské
BH			bydlení hromadné
			Plochy rekreace
RI			rekreace individuální
			Plochy občanského vybavení
OV			občanské vybavení veřejné
OK			občanské vybavení komerční
OS			občanské vybavení sport
			Plochy veřejných prostranství
PU	PU		veřejná prostranství všeobecná
			Plochy zeleně
ZZ	ZZ		zelen' zahradní a sadová
ZO	ZO		zelen' ochranná a izolační
			Plochy smíšené obytné
SV			smíšené obytné venkovské
			Plochy dopravní infrastruktury
DS	DS	R&I	doprava silniční
DD			doprava drážní
			Plochy výroby a skladování
VD	VD		výroba drobná a služby
VZ			výroba zemědělská a lesnická
			Plochy vodní a vodo hospodářské
WT			vodní a vodních toků
			Plochy zemědělské
AP			orná půda
AL	AL		trvalé travní porosty
			Plochy lesní
LU			lesní všeobecné
			Plochy smíšené krajinné
MU			smíšené krajinné všeobecné

POZNÁMKA:

- Výkres ZII.2a obsahuje jevy platného územního plánu náležející do obsahu hlavního výkresu, převedené do formátu "Jednotného standardu územního plánu".
- Ve výkrese nejsou vyznačeny "věčné" změny, ty jsou součástí výkresu ZII.2b.

ÚZEMNÍ PLÁN KOZLOV

ZMĚNA č. II

NÁVRH ÚZEMNÍ PLÁNOVACÍ DOKUMENTACE

ZAKÁZKOVÉ ČÍSLO : 2/9/73 DATUM: DUBEN 2025

PORÍZOVATEL : MĚU VELKÉ MEZÍŘÍČI, ODBOR VÝSTAVBY A ÚZEMNÍHO ROZVOJE, RADNICKÁ 29/1

ZHOTOVITEL: PAVEL ONDŘÁČEK, STUDIO-P, NÁDRŽNÍ 2186/52, ŽDĀR NAD SĀZ., IČ: 70401977

PROJEKTANT: ING. ARCH. JAN PSOTĀ, ČKA 1042

ZPRAC. KOLEKTIV: PAVEL ONDŘÁČEK, ING. ARCH. JAN PSOTĀ, ING. ARCH. RADKA KLIMOVĀ

VÝKRES ČÍSLO : **ZII.2a** MĚŘÍTKO : 1:5000

PRĚVOD DO JEDNOTNÉHO STANDARDU

HLAVNÍ VÝKRES

Změna č. II Územního plánu Kozlov byla spolufinancována z prostředků státního rozpočtu ČR, z programu Ministerstva pro místní rozvoj ČR.