
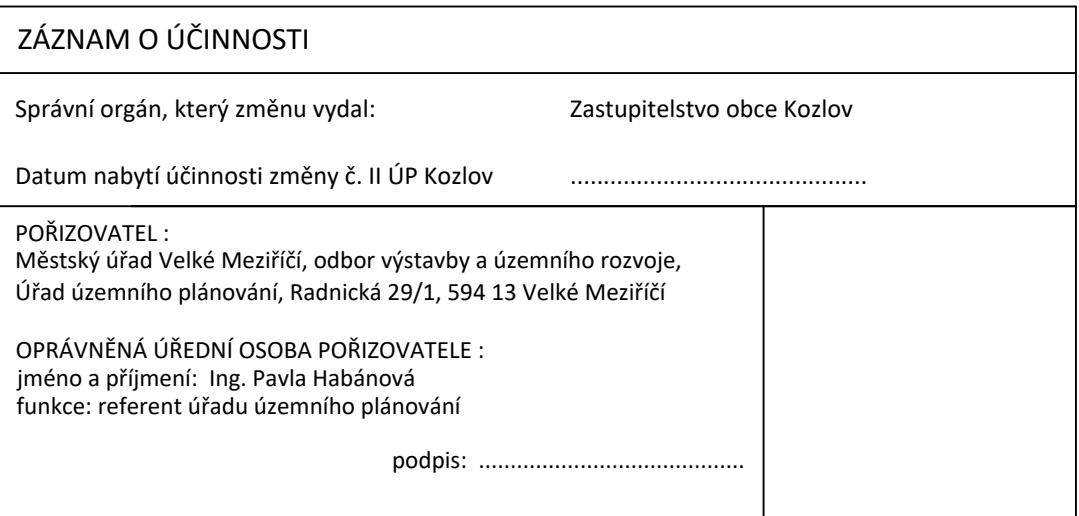


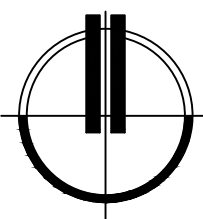

POZNÁMKA:

- Vyznačené plochy změny v krajině K.1.II - K.3.II, mají způsoby využití určený v platném územním plánu (viz. výkres ZII.2a).
- Stanovený způsob využití pro upravené plochy Z.3, Z.5, Z.7 a Z.2.I se změnou č. II nemění a je vyznačen na výkrese ZII.2a.

PLOCHY S ROZDÍLNÝM ZPŮSOBEM VYUŽITÍ			
GRAFICKÉ ZNÁZORNĚNÍ			
STAV	NÁVRH	REZERVA	
BV	BV		Plochy bydlení bydlení venkovské
OV			Plochy občanského vybavení občanské vybavení veřejné
			Plochy veřejných prostranství veřejná prostranství všeobecná
PU			
ZZ			Plochy zeleně zeleň zahradní a sadová
ZO			zeleň ochranná a izolační
DS			Plochy dopravní infrastruktury doprava silniční
DX			doprava jiná
VD	VD		Plochy výroby a skladování výroba drobná a služby
			Plochy vodní a vodohospodářské vodní a vodních toků
WT			
AP			Plochy zemědělské orná půda
AL			trvalé travní porosty
MU			Plochy smíšené krajinné smíšené krajinné všeobecné

NÁVRH ÚZEMNĚ PLÁNOVACÍ DOKUMENTACE

ZAKÁZKOVÉ ČÍSLO : 2/9/23 DATUM: DUBEN 2025
POŘIZOVATEL : MěÚ VELKÉ MEZÍŘÍČ, ODBOR VÝSTAVBY A ÚZEMNÍHO ROZVOJE, RADNÍČKA 29/1
ZHOTOVITEL: PAVEL ONDŘÁČEK, STUDIO-P, NÁDRAŽNÍ 2186/52, ŽDÁR NAD SÁZ, IČ: 70401977
PROJEKTANT: ING. ARCH. JAN PSOTA, ČKA 1042
ZPRAC. KOLEKTIV: PAVEL ONDŘÁČEK, ING. ARCH. JAN PSOTA, ING. ARCH. RADKA KLÍMOVÁ
VÝKRES ČÍSLO : **ZII.2a** MĚŘÍTKO : 1:5000

VĚCNÁ ZMĚNA HLAVNÍ VÝKRES

Změna č. II Územního plánu Kozlov byla spolufinancována z prostředků státního rozpočtu ČR, z programu Ministerstva pro místní rozvoj ČR.