
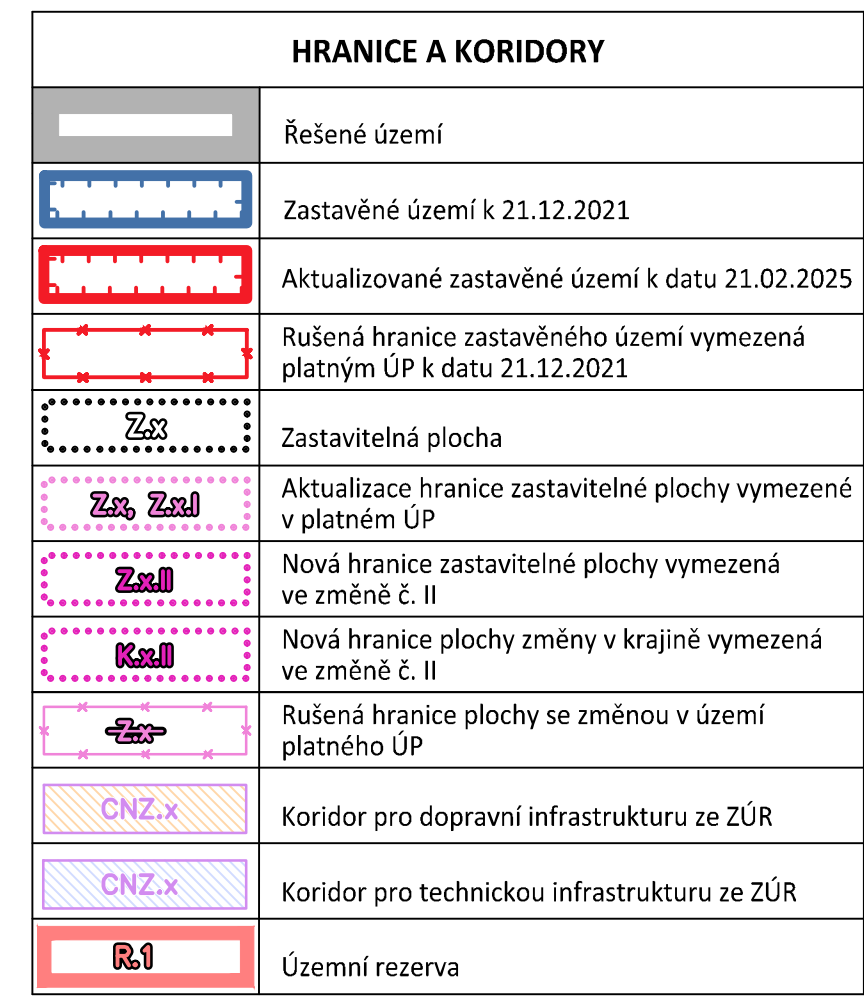


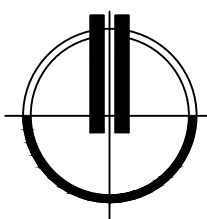

DOTČENÍ PŮDNÍHO FONDU	
	Hranice BPEJ
7.29.01 1	Kód BPEJ/třída ochrany
	Zemědělské půdy I. třídy ochrany
	Zemědělské půdy II. třídy ochrany
	Vyznačení pozemků PUPFL dle údajů KN
	Vzdálenost 30 m od okraje lesa
	Investice do půdy - zlepšení úrodnosti
	Vyznačení rozvojových ploch s dotčením ZPF
	Vyznačení plochy se změnou druhu pozemku, půda nadále zůstává zemědělským půdním fondem
	Vyznačení rozvojových ploch navrácených do ZPF
	Vyznačení plochy dotčení ZPF, která byla vyhodnocena v platném ÚP pro jiný způsob využití
STAV	NÁVRH
	Místní komunikace
	Účelové komunikace

NÁVRH ÚZEMNĚ PLÁNOVACÍ DOKUMENTACE

VÝKRES ČÍSLO : **ZII.02** MĚŘÍTKO : 1:5000

ODŮVODNĚNÍ - VÝKRES PŘEDPOKLÁDANÝCH ZÁBORŮ PŮDNÍHO FONDU

Změna č. II Územního plánu Kozlov byla spolufinancována z prostředků státního rozpočtu ČR, z programu Ministerstva pro místní rozvoj ČR.