


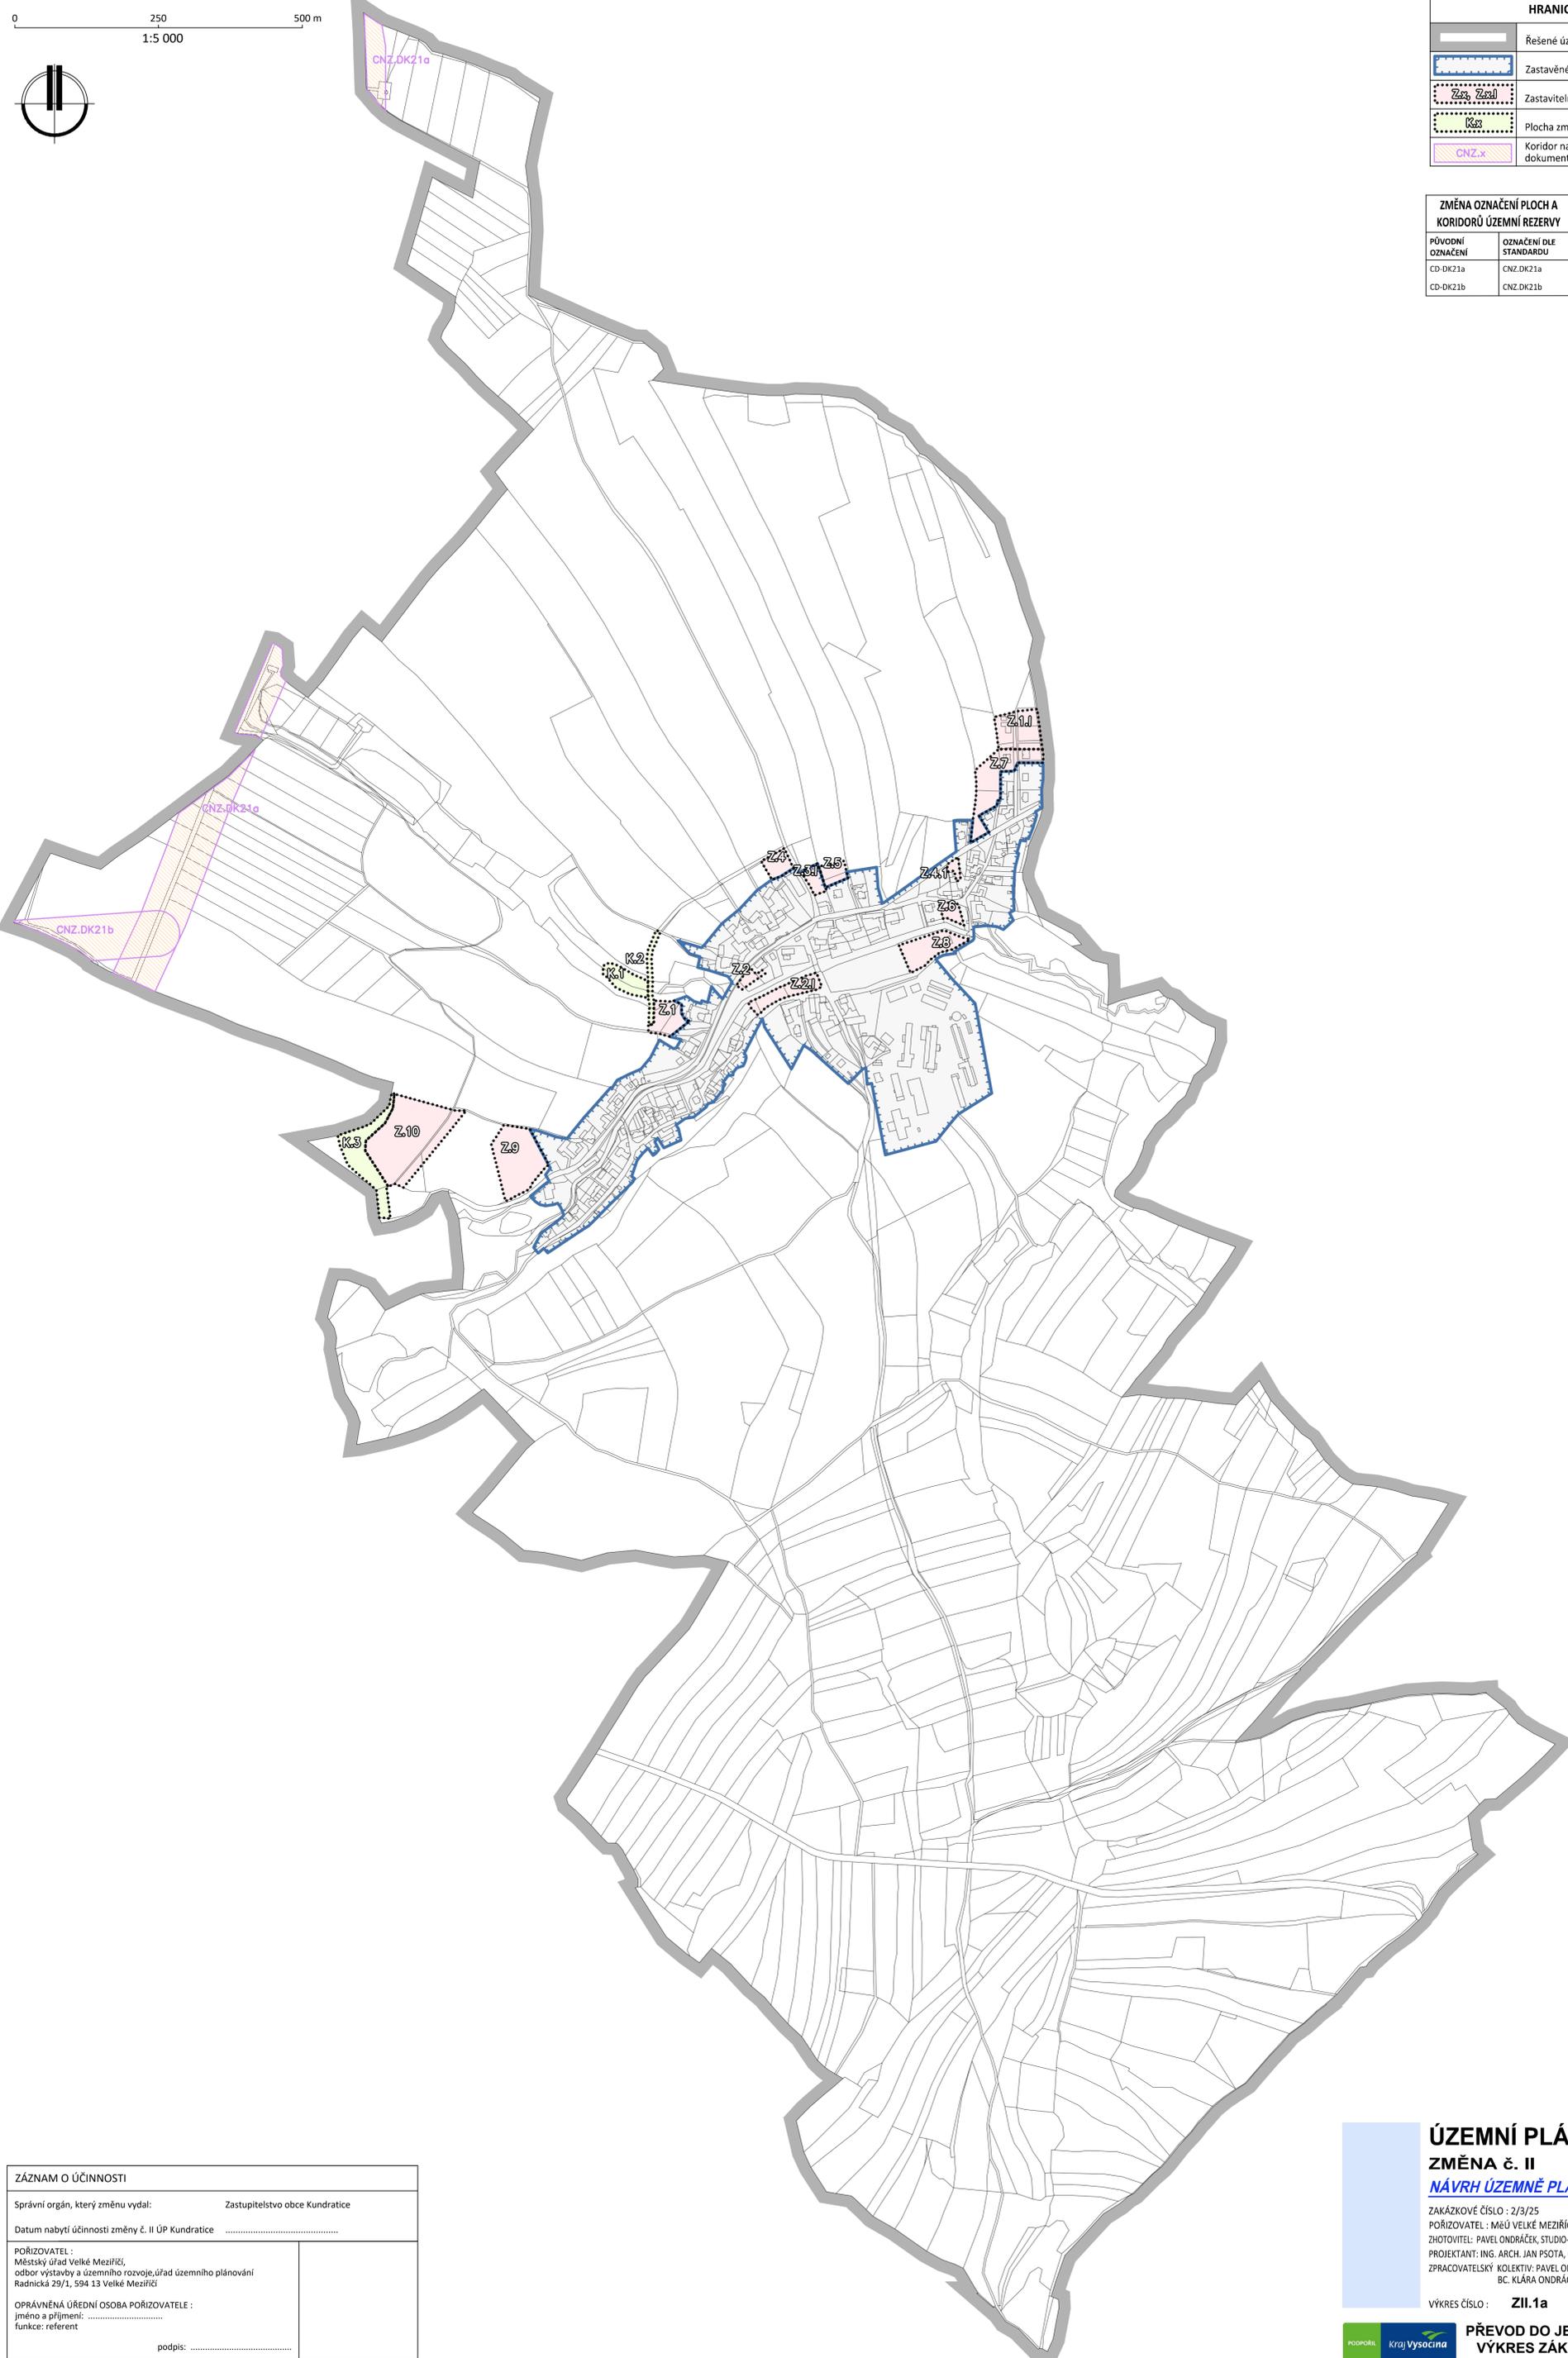

HRANICE A KORIDORY	
	Řešené území
	Zastavěné území k 30.08.2019
	Zastavitelná plocha
	Plocha změny v krajině
	Koridor nad plochami RZV z nadřazené dokumentace pro dopravní infrastrukturu

ZMĚNA OZNAČENÍ PLOCH A KORIDORŮ ÚZEMNÍ REZERVY	
PŮVODNÍ OZNAČENÍ	OZNAČENÍ DLE STANDARDU
CD-DK21a	CNZ-DK21a
CD-DK21b	CNZ-DK21b

ZMĚNA OZNAČENÍ PLOCH SE ZMĚNOU V ÚZEMÍ	
PŮVODNÍ OZNAČENÍ	OZNAČENÍ DLE STANDARDU
Z1	Z.1
Z2	Z.2
Z4	Z.4
Z5	Z.5
Z6	Z.6
Z7	Z.7
Z8	Z.8
Z9	Z.9
Z10	Z.10
Z1.1	Z.1.1
Z2.1	Z.2.1
Z3.1	Z.3.1
Z4.1	Z.4.1
K1	K.1
K2	K.2
K3	K.3



ZÁZNAM O ÚČINNOSTI	
Správní orgán, který změnu vydal:	Zastupitelstvo obce Kundratice
Datum nabytí účinnosti změny č. II ÚP Kundratice	.....
POŘIZOVATEL: Městský úřad Velké Meziříčí, odbor výstavby a územního rozvoje, úřad územního plánování Radnická 29/1, 594 13 Velké Meziříčí	
OPRÁVNĚNÁ ÚŘEDNÍ OSOBA POŘIZOVATELE: jméno a příjmení: .....	
funkce: referent	
podpis: .....	

**ÚZEMNÍ PLÁN KUNDRATICE**  
**ZMĚNA č. II**  
**NÁVRH ÚZEMNĚ PLÁNOVACÍ DOKUMENTACE**

ZAKÁZKOVÉ ČÍSLO : 2/3/25 DATUM: ÚNOR 2026  
POŘIZOVATEL : MĚÚ VELKÉ MEZIŘÍČÍ, ODBOR VÝSTAVBY A ÚZEMNÍHO ROZVOJE  
ZHTOVITEL: PAVEL ONDRÁČEK, STUDIO-P, NÁDRAŽNÍ 2186/52, ŽDĀR NAD SĀZ., IČ: 70401977  
PROJEKTANT: ING. ARCH. JAN PSOTA, ČKA 1042  
ZPRACOVATELSKÝ KOLEKTIV: PAVEL ONDRÁČEK, ING. ARCH. JAN PSOTA, VÍT ONDRÁČEK  
BC. KLĀRA ONDRÁČKOVĀ

VÝKRES ČÍSLO : **ZII.1a** MĚŘÍTKO : 1:5000

**PŘEVOD DO JEDNOTNĚHO STANDARDU**  
**VÝKRES ZÁKLADNÍHO ČLENĚNÍ ÚZEMÍ**