
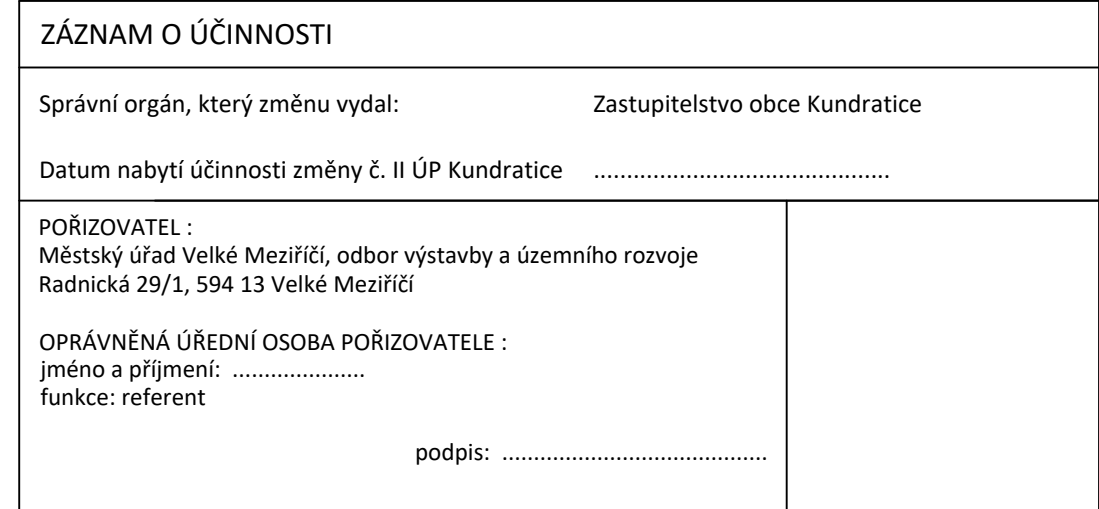
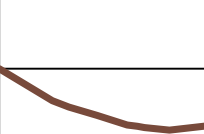
 


 

DOTČENÍ PŮDNÍHO FUNDU	
	Hranice BPEJ
7.29.04 2	Kód BPEJ / třídy ochrany
	Vyznačení půd BPEJ I. třídy ochrany
	Vyznačení půd BPEJ II. třídy ochrany
	Vyznačení pozemků PUPFL dle údajů KN
	Vzdálenost 30 m od hranice lesa
	Investice do půdy - odvodnění
	Vyznačení rozvojových ploch s dotčením ZPF
	Vyznačení plochy se změnou druhu pozemku, nadále zůstává zemědělským půdním fondem
	Vyznačení plochy kde nezemědělské pozemky jsou navrženy k navrácení k ZPF
STAV	NÁVRH
	Místní komunikace
	Účelové komunikace

NÁVRH ÚZEMNĚ PLÁNOVACÍ DOKUMENTACE

ZAKÁZKOVÉ ČÍSLO : 2/3/25 DATUM: ÚNOR 2026

PŘÍPOJENÝMI: MEZI VELIKÉ MEZIRIČI, ODBOR VÝSTAVBY A ÚZEMNÍHO ROZVOJE
ZADÁVATEL: PAVEL ONDRÁČEK, STUDIO-P, NÁDRAŽNÍ 2186/52, ŽďAR NAD SÁZ., IČ: 70401977

PROJEKTANT: ING. ARCH. JAN PSOTA, ČKA 1042

ZPRACOVATELSKÝ KOLEKTIV: PAVEL ONDRÁČEK, ING. ARCH. JAN PSOTA, VÍT ONDRÁČEK
BC. KLARA ONDRÁČKOVÁ

VÝKRES ČÍSLO : **ZII.02** MĚŘÍTKO : 1:5000