


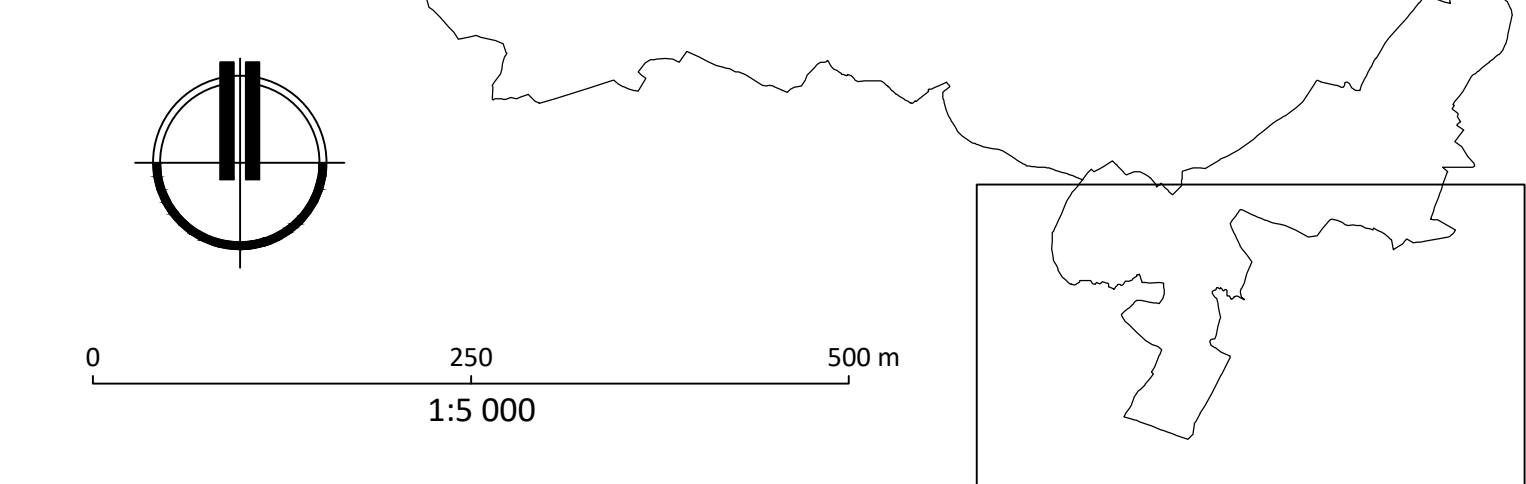

ZMĚNA OZNAČENÍ PLOCH A KORIDORŮ ÚZEMNÍ REZERVY	
PŮVODNÍ OZNAČENÍ	OZNAČENÍ DLE STANDARDU
R1J	R.1.1
R2J	R.2.1
R4	R.4
CD-VRT	R.1.1

ZÁZNAM O ÚČINNOSTI	
Správním orgánem, kterému zveřejnil:	Zastupitelstvo obce Měříň
Datum nabytí účinnosti změny č. II ÚP Měříň	
POUŽIVATEL : Městořadský úřad Vešelé Měříň, obec výtvarná a územního rozvoje, Radniční 291, 594 13 Vešelé Měříň	Ověřeno účinností razítkem:
OPRAVNĚNÝ UŘEĐENÍ OSOBA POKROČILAVATEL : jméno a příjmení: Ing. Pavla Hrabíňová funkce: referentka	
podpis:	

ÚZEMNÍ PLÁN MĚŘÍN

ZMĚNA č. II

NÁVRH ÚZEMNÉ PLÁNOVACÍ DOKUMENTACE

ČÍSLO ZÁKAZOVÉ ČÍSLO : 1/6724	DATUM: SRPEN 2025
PORÝŽOVATEL : MÁJ VELKÉ MEZIŘÍČI, ODBOR VYSTAVBY A ÚZEMNÍHO ROZVOJE	
AUTOTITUL: PAVEL ONDŘÁČEK, ING. ARCH. JAN ŠPOTA, DIA 1842	
PROJEKTANT: ING. ARCH. JAN STUPEK, DIA 1842	
ZPRAC. KOLEKTIV: PAVEL ONDŘÁČEK, ING. ARCH. JAN ŠPOTA, Bc. KLARA ONDŘÁČKOVÁ	
ING. ARTHURADKA KLAMBOVA	

VÝKRESY ČÍSLO :	Zil.1a	MĚRÍTKO : 1:5000
-----------------	---------------	------------------

PREVOD DO JEDNOTNÉHO STANDARDU VÝKRES ZÁKLADNÍHO ČLENĚNÍ ÚZEMÍ

Změna č. II Územního plánu Mělník byla spolufinancována z prostředků státního rozpočtu ČR, z programu Ministerstva pro místní rozvoj ČR.