


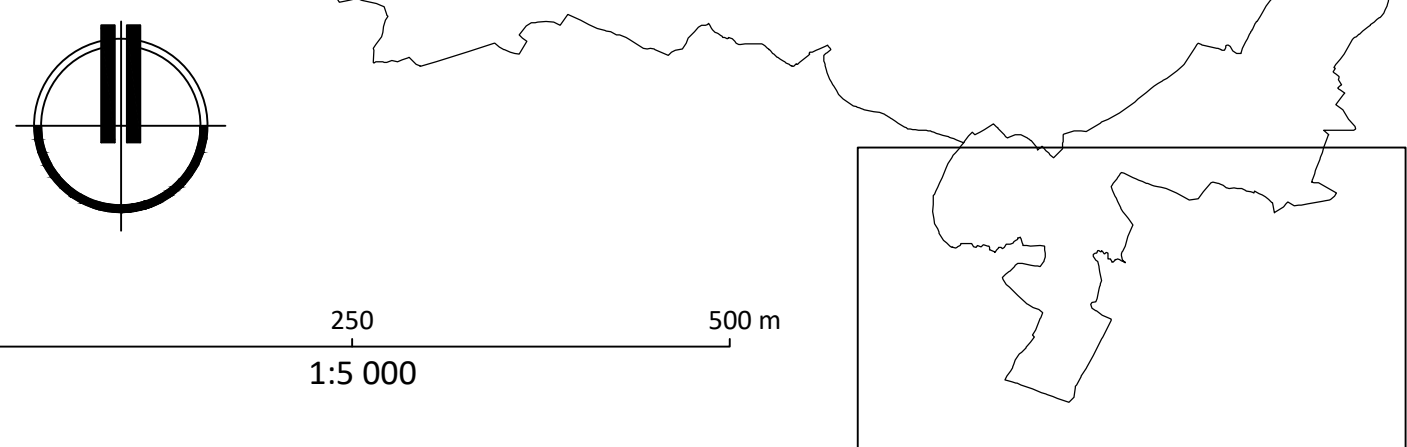

VNOSTI	
ý změnu vydal:	Zastupitelstvo obce Měřín
osti změny č. II ÚP Měřín	
Městřil, odbor výstavby a územního rozvoje, 13 Velké Měřil	Osnk úředního razítka:
II OSOBA POŘIZOVATELE : ng. Pavla Habánová	
podpis:	

Změna č. II Územního plánu Mělník byla spolufinancována z prostředků státního rozpočtu ČR, z programu Ministerstvo pro místní rozvoj ČR.