

OTÍN

VEŘEJNĚ PROSPĚŠNÉ STAVBY ZE SOUČASNĚ PLATNÉ ÚPD
S NOVÝM OZNAČENÍM DLE JEDNOTNÉHO STANDARDU

VEŘEJNĚ PROSPĚŠNÉ STAVBY DOPRAVNÍ INFRASTRUKTURY

VD.1 PLOCHA PRO ÚPRAVU SILNICE II/349 V OTÍNĚ

ASANACE

VA.1 ASANACE ČÁSTI STODOLY p. č. 22/1 (k. ú. OTÍN U MĚŘINA)

VEŘEJNĚ PROSPĚŠNÉ STAVBY A OPATŘENÍ RUŠENÉ ZMĚNOU č. 3

VP2 PLOCHA PRO MÍSTNÍ KOMUNIKACI V OTÍNĚ

VT10 PLOCHA PRO ZAJIŠTĚNÍ ČIŠTĚNÍ ODPADNÍCH VOD

 HRANICE ŘEŠENÉHO ÚZEMÍ

 KATASTRÁLNÍ ÚZEMÍ

 VEŘEJNĚ PROSPĚŠNÉ STAVBY DOPRAVNÍ INFRASTRUKTURY

 ASANACE

 ZMĚNOU č. 3 RUŠENÉ VEŘEJNĚ PROSPĚŠNÉ STAVBY A OPATŘENÍ


POZNÁMKA

- ZMĚNOU č. 3 SE MĚNÍ GRAFICKÉ OZNAČENÍ VEŘEJNĚ PROSPĚŠNÝCH STAVEB DLE JEDNOTNÉHO STANDARDU;

- ZMĚNOU č. 3 SE MĚNÍ POPIS VEŘEJNĚ PROSPĚŠNÝCH STAVEB DLE JEDNOTNÉHO STANDARDU:

VD1 = VD.1;

VA14 = VA.1.

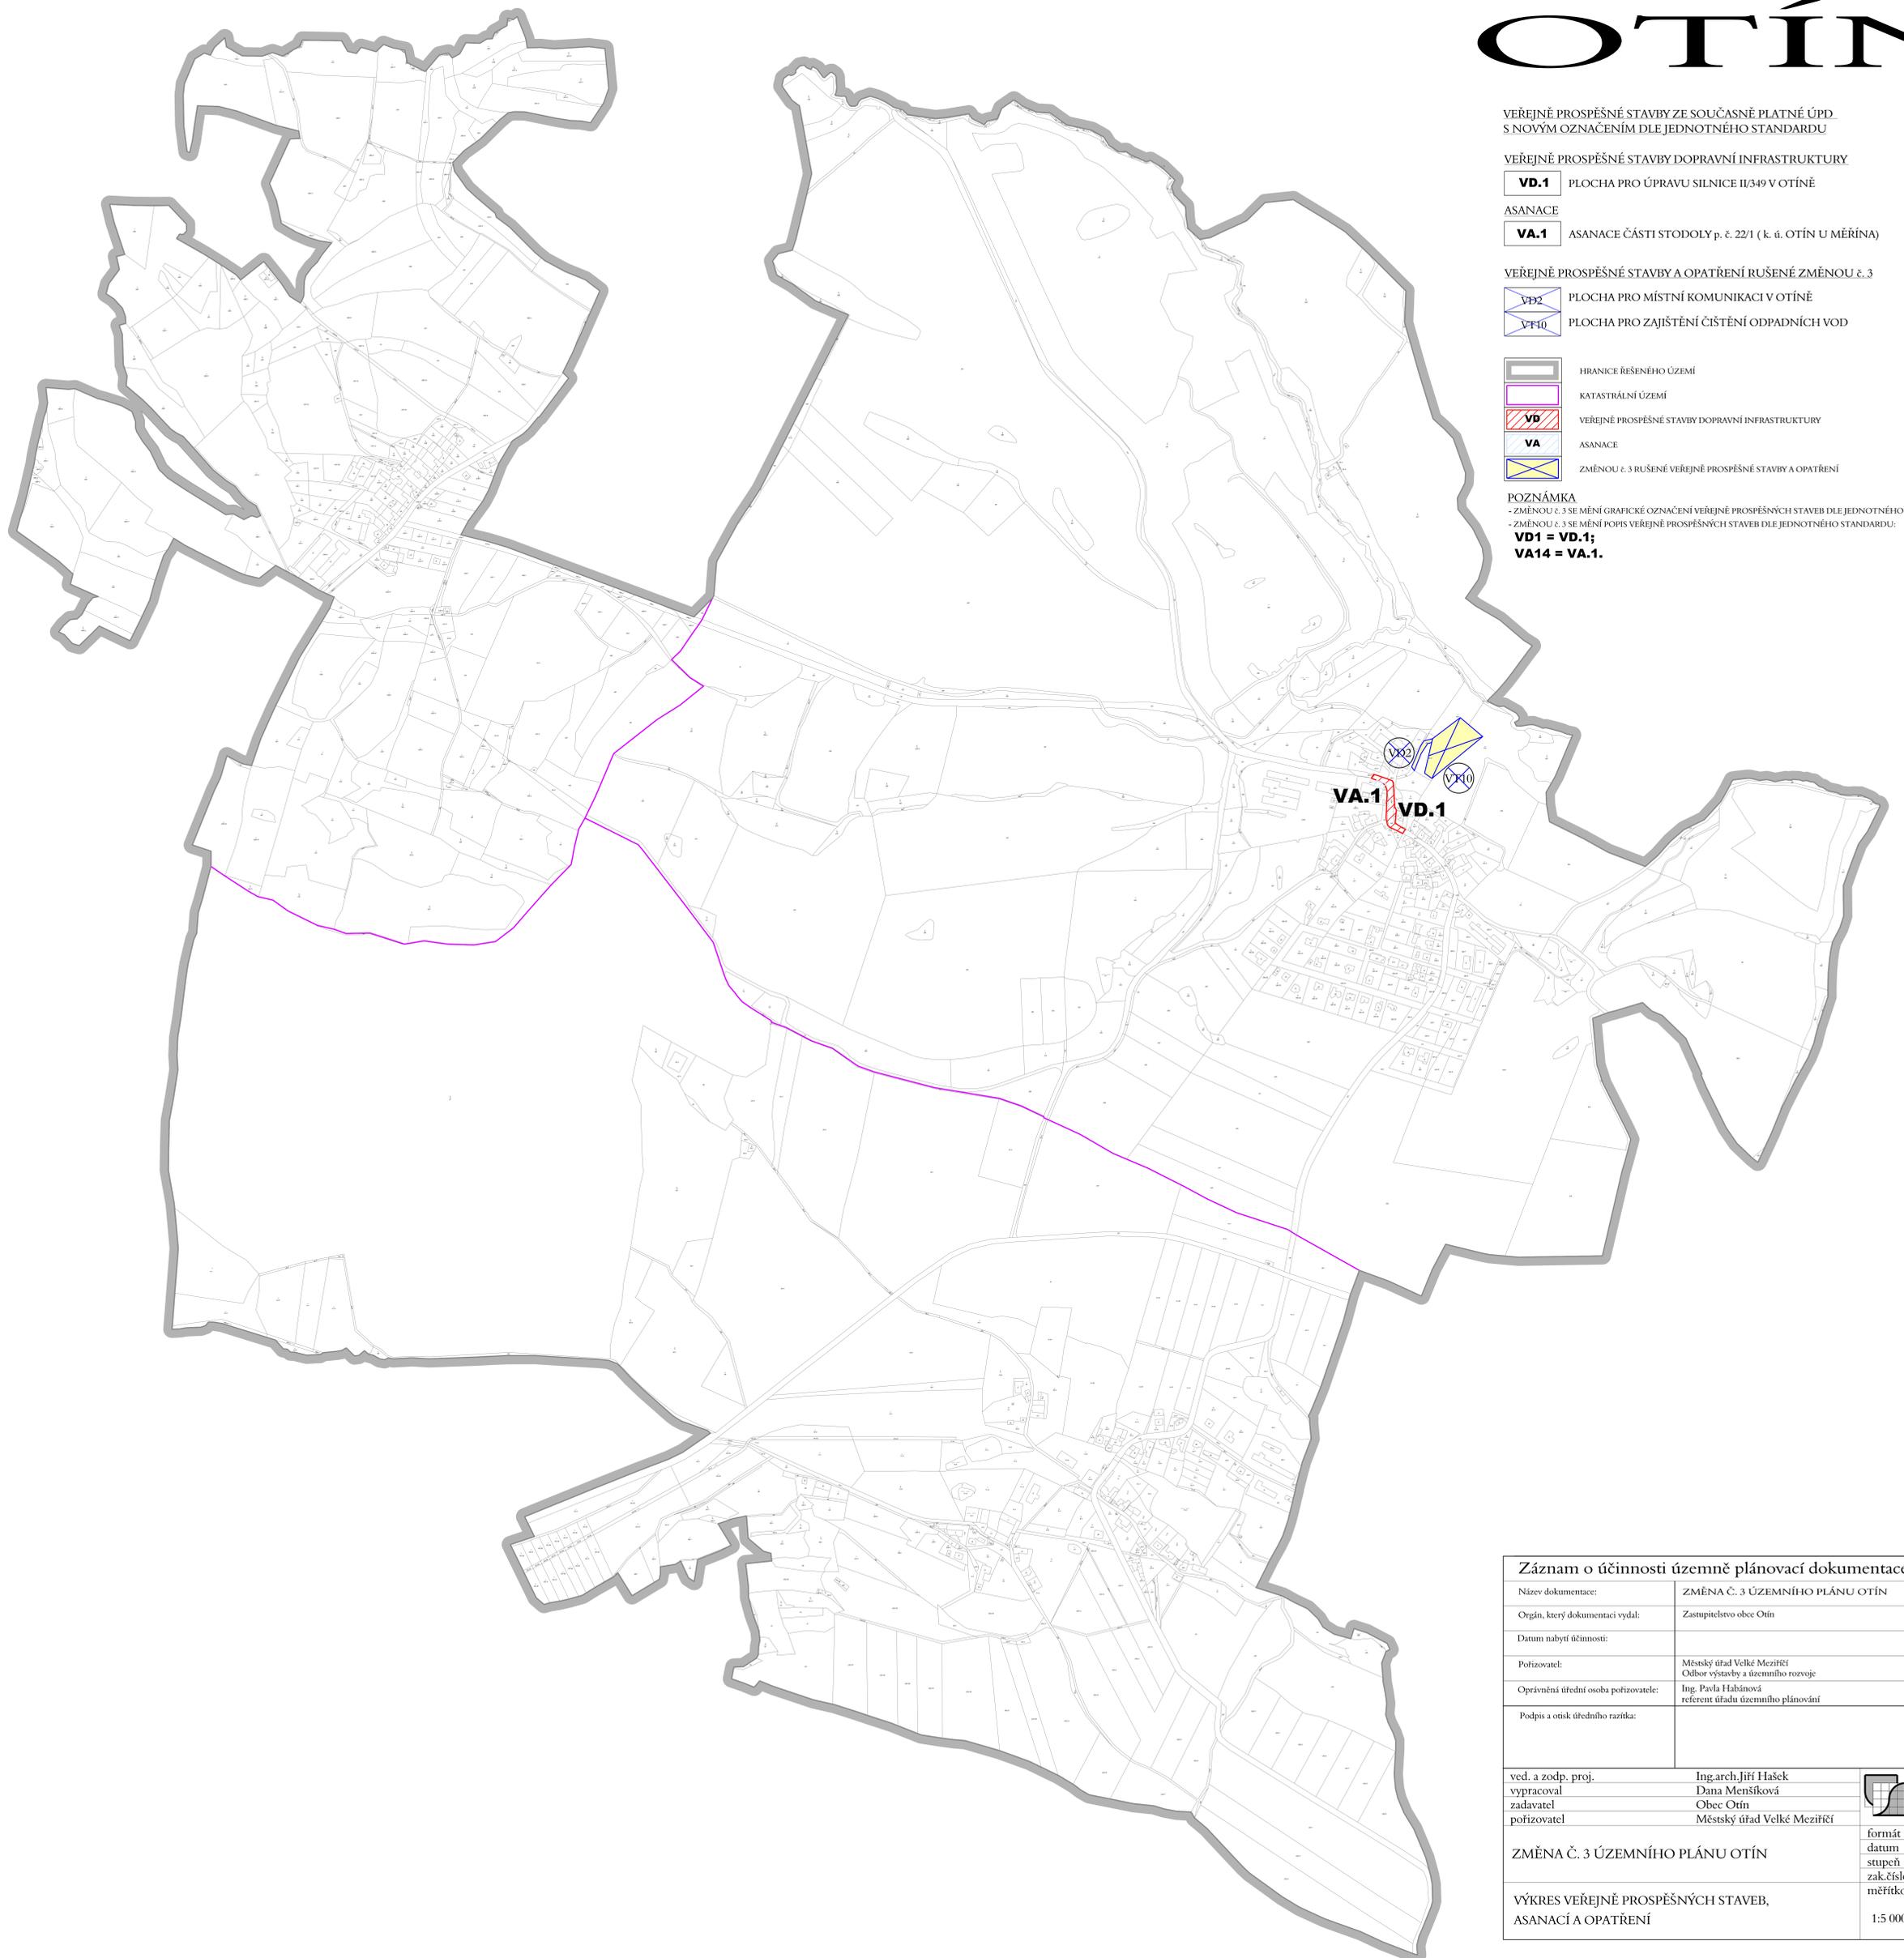

Záznam o účinnosti územně plánovací dokumentace:

Název dokumentace:	ZMĚNA č. 3 ÚZEMNÍHO PLÁNU OTÍN
Orgán, který dokumentaci vydal:	Zastupitelstvo obce Otín
Datum nabytí účinnosti:	
Pořizovatel:	Městský úřad Velké Meziříčí Odbor výstavby a územního rozvoje
Oprávněná úřední osoba pořizovatele:	Ing. Pavla Habánová referent úřadu územního plánování
Podpis a otisk úředního razítka:	
ved. a zodp. proj.	Ing. arch. Jiří Hašek
vypracoval	Dana Menšíková
zadavatel	Obec Otín
pořizovatel	Městský úřad Velké Meziříčí
ZMĚNA č. 3 ÚZEMNÍHO PLÁNU OTÍN	
VÝKRES VEŘEJNĚ PROSPĚŠNÝCH STAVEB, ASANACÍ A OPATŘENÍ	
formát	
datum	02/2026
stupeň	
zak. číslo	
měřítko	číslo výkr.
1:5 000	3

 Urbanistické středisko
JIHLAVA, spol. s r.o.
Národní třída 11, 58601 Jihlava
tel: 567 309 461
e-mail: urban.srd@jiz.cz