


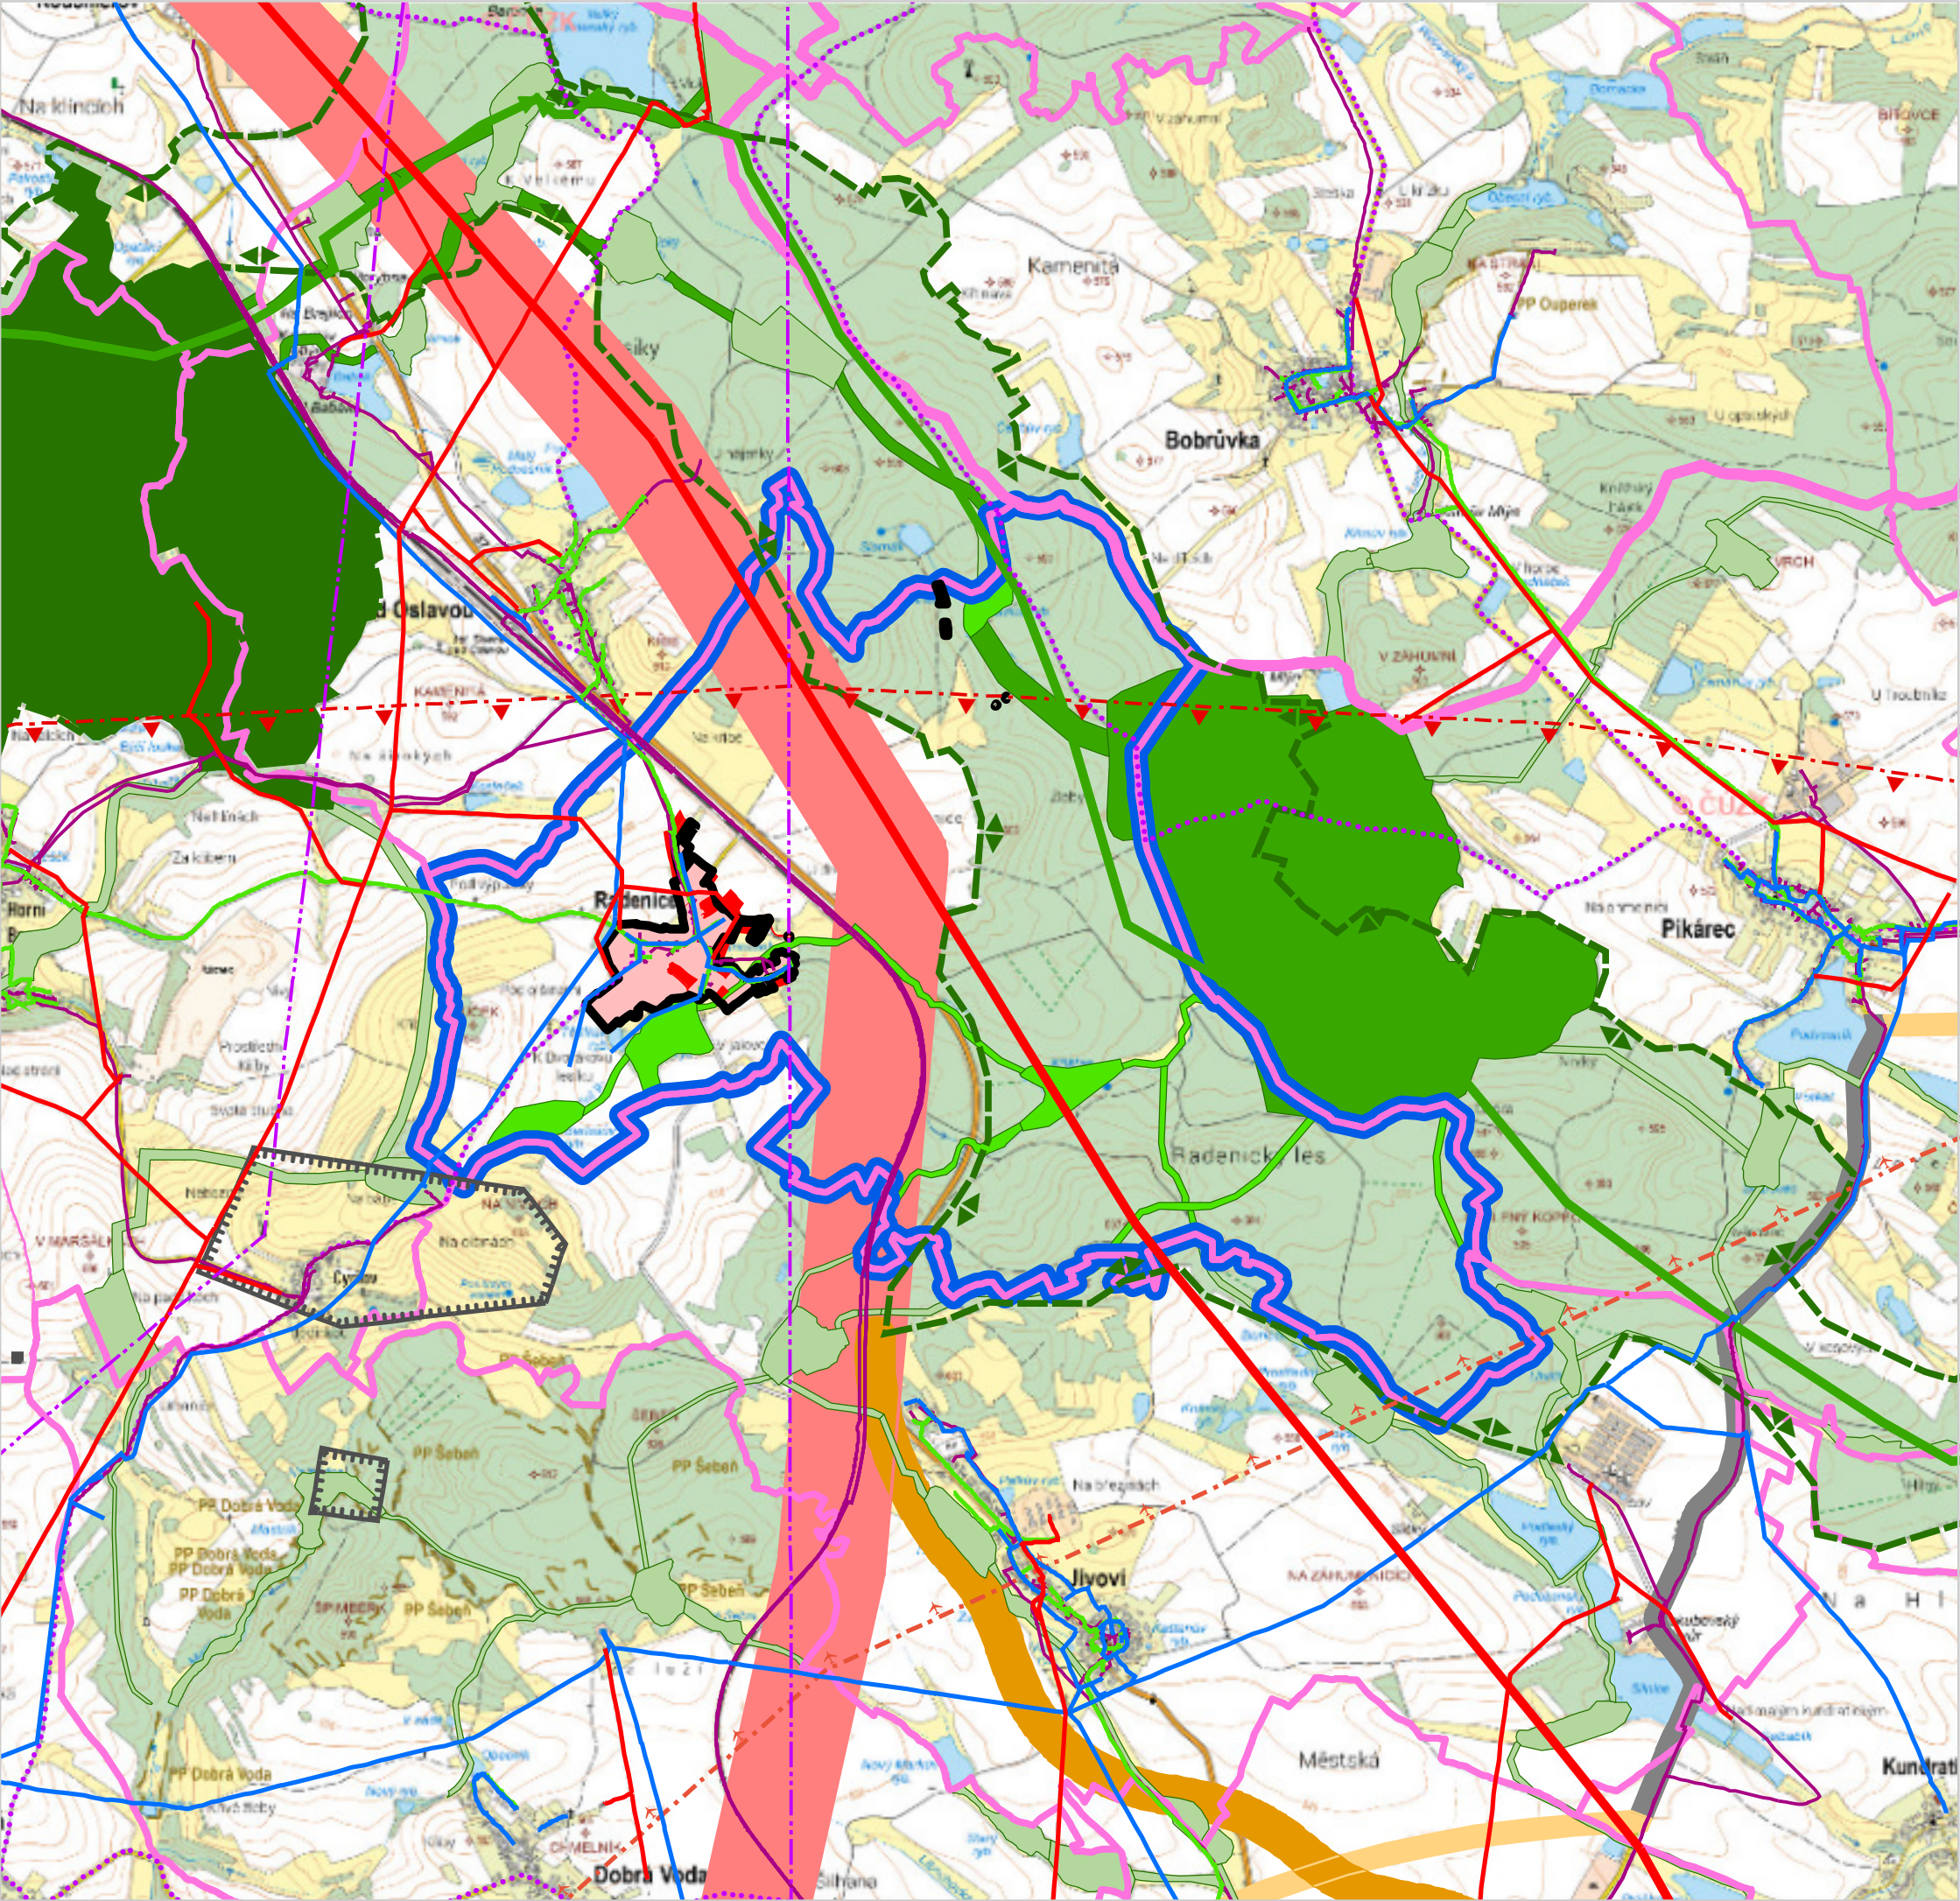

LEGENDA - VÝKRES ŠÍŘŠÍCH VZTAHŮ

- ŘEŠENÉ ÚZEMÍ (k.ú. Radenice)
- HRANICE SPRÁVNÍHO OBVODU OBCE S ROZŠÍŘENOU PŮSOBNOSTÍ
- HRANICE ÚZEMÍ OBCE
- HRANICE KATASTRÁLNÍHO ÚZEMÍ
- ZASTAVĚNÉ ÚZEMÍ OBCE
- ZASTAVITELNÉ PLOCHY
- KORIDOR PRO NADZEMNÍ VEDENÍ VVN 110 kV VELKÉ MEZIŘÍČÍ - R OSTROV NAD OSLAVOU ZE ZÚR KRAJE VYSOČINA
- KORIDOR PRO PŘELOŽKU STÁVAJÍCÍHO TAHU SILNICE I/37 ZE ZÚR KRAJE VYSOČINA
- KORIDOR PRO PŘELOŽKU STÁVAJÍCÍHO TAHU SILNICE II/360 ZE ZÚR KRAJE VYSOČINA
- KORIDOR PRO HOMOGENIZACI STÁVAJÍCÍHO TAHU SILNICE II/360 ZE ZÚR KRAJE VYSOČINA
- STL PLYNOVOD
- RADIORELÉOVÁ TRASA
- VEDENÍ VVN ELEKTRICKÉ ENERGIE
- VEDENÍ VN ELEKTRICKÉ ENERGIE
- VODOVOD
- SDĚLOVACÍ SÍŤ
- CYKLOTRASY
- OCHRANNÉ PÁSMO RADIOLOKAČNÍHO ZAŘÍZENÍ
- KORIDOR VZDUŠNÉHO PROSTORU PRO LÉTÁNÍ V MALÝCH A PRÍZEMNÍCH VÝŠKÁCH
- BIOTOP VYBRANÝCH ZVLÁŠTĚ CHRÁNĚNÝCH DRUHŮ VELKÝCH SAVCŮ
- DÁLKOVÝ MIGRAČNÍ KORIDOR
- PODDOLOVANÉ ÚZEMÍ
- LOKÁLNÍ ÚZEMNÍ SYSTÉM EKOLOGICKÉ STABILITY
- REGIONÁLNÍ ÚZEMNÍ SYSTÉM EKOLOGICKÉ STABILITY
- NADREGIONÁLNÍ ÚZEMNÍ SYSTÉM EKOLOGICKÉ STABILITY
- NÁVAZNOST LOKÁLNÍHO ÚZEMNÍHO SYSTÉMU EKOLOGICKÉ STABILITY

CELÉ SPRÁVNÍ ÚZEMÍ OBCE JE ZÁJMOVÝM ÚZEMÍM MINISTERSTVA OBRANY Z HLEDISKA POVOLOVÁNÍ VÝJEMENOVANÝCH DRUHŮ STAVEB.

ODŮVODNĚNÍ ÚZEMNÍHO PLÁNU

DISPROJEKT ARCHITEKTI	DISprojekt s.r.o. HAVLÍČKOVO NÁBŘ. 131/37, 674 01 TŘEBÍČ IČO 60715227 DIČ CZ60715227 E-MAIL: DISPROJEKT@VOLNY.CZ TEL.: +420 603 522 531		
VED. PROJ.	Ing. arch. Milan Grygar	STUPEŇ: NÁVRH K SJ	
ZODP. PROJ.	Ing. Lukáš Petr	DATUM	04/2024
KRESLIL:	Ing. Lukáš Petr, Bc. Jan Grygar, Magdaléna Křivánková	Č. ZAK.	11/2022
OBJEDNATEL:	Obec Radenice	MĚŘÍTKO	1 : 25 000
POŘIZOVATEL:	Městský úřad Velké Meziříčí, OVÚR		
AKCE:	Územní plán Radenice		
VÝKRES:	Výkres širších vztahů	Č. VÝKRESU	6