


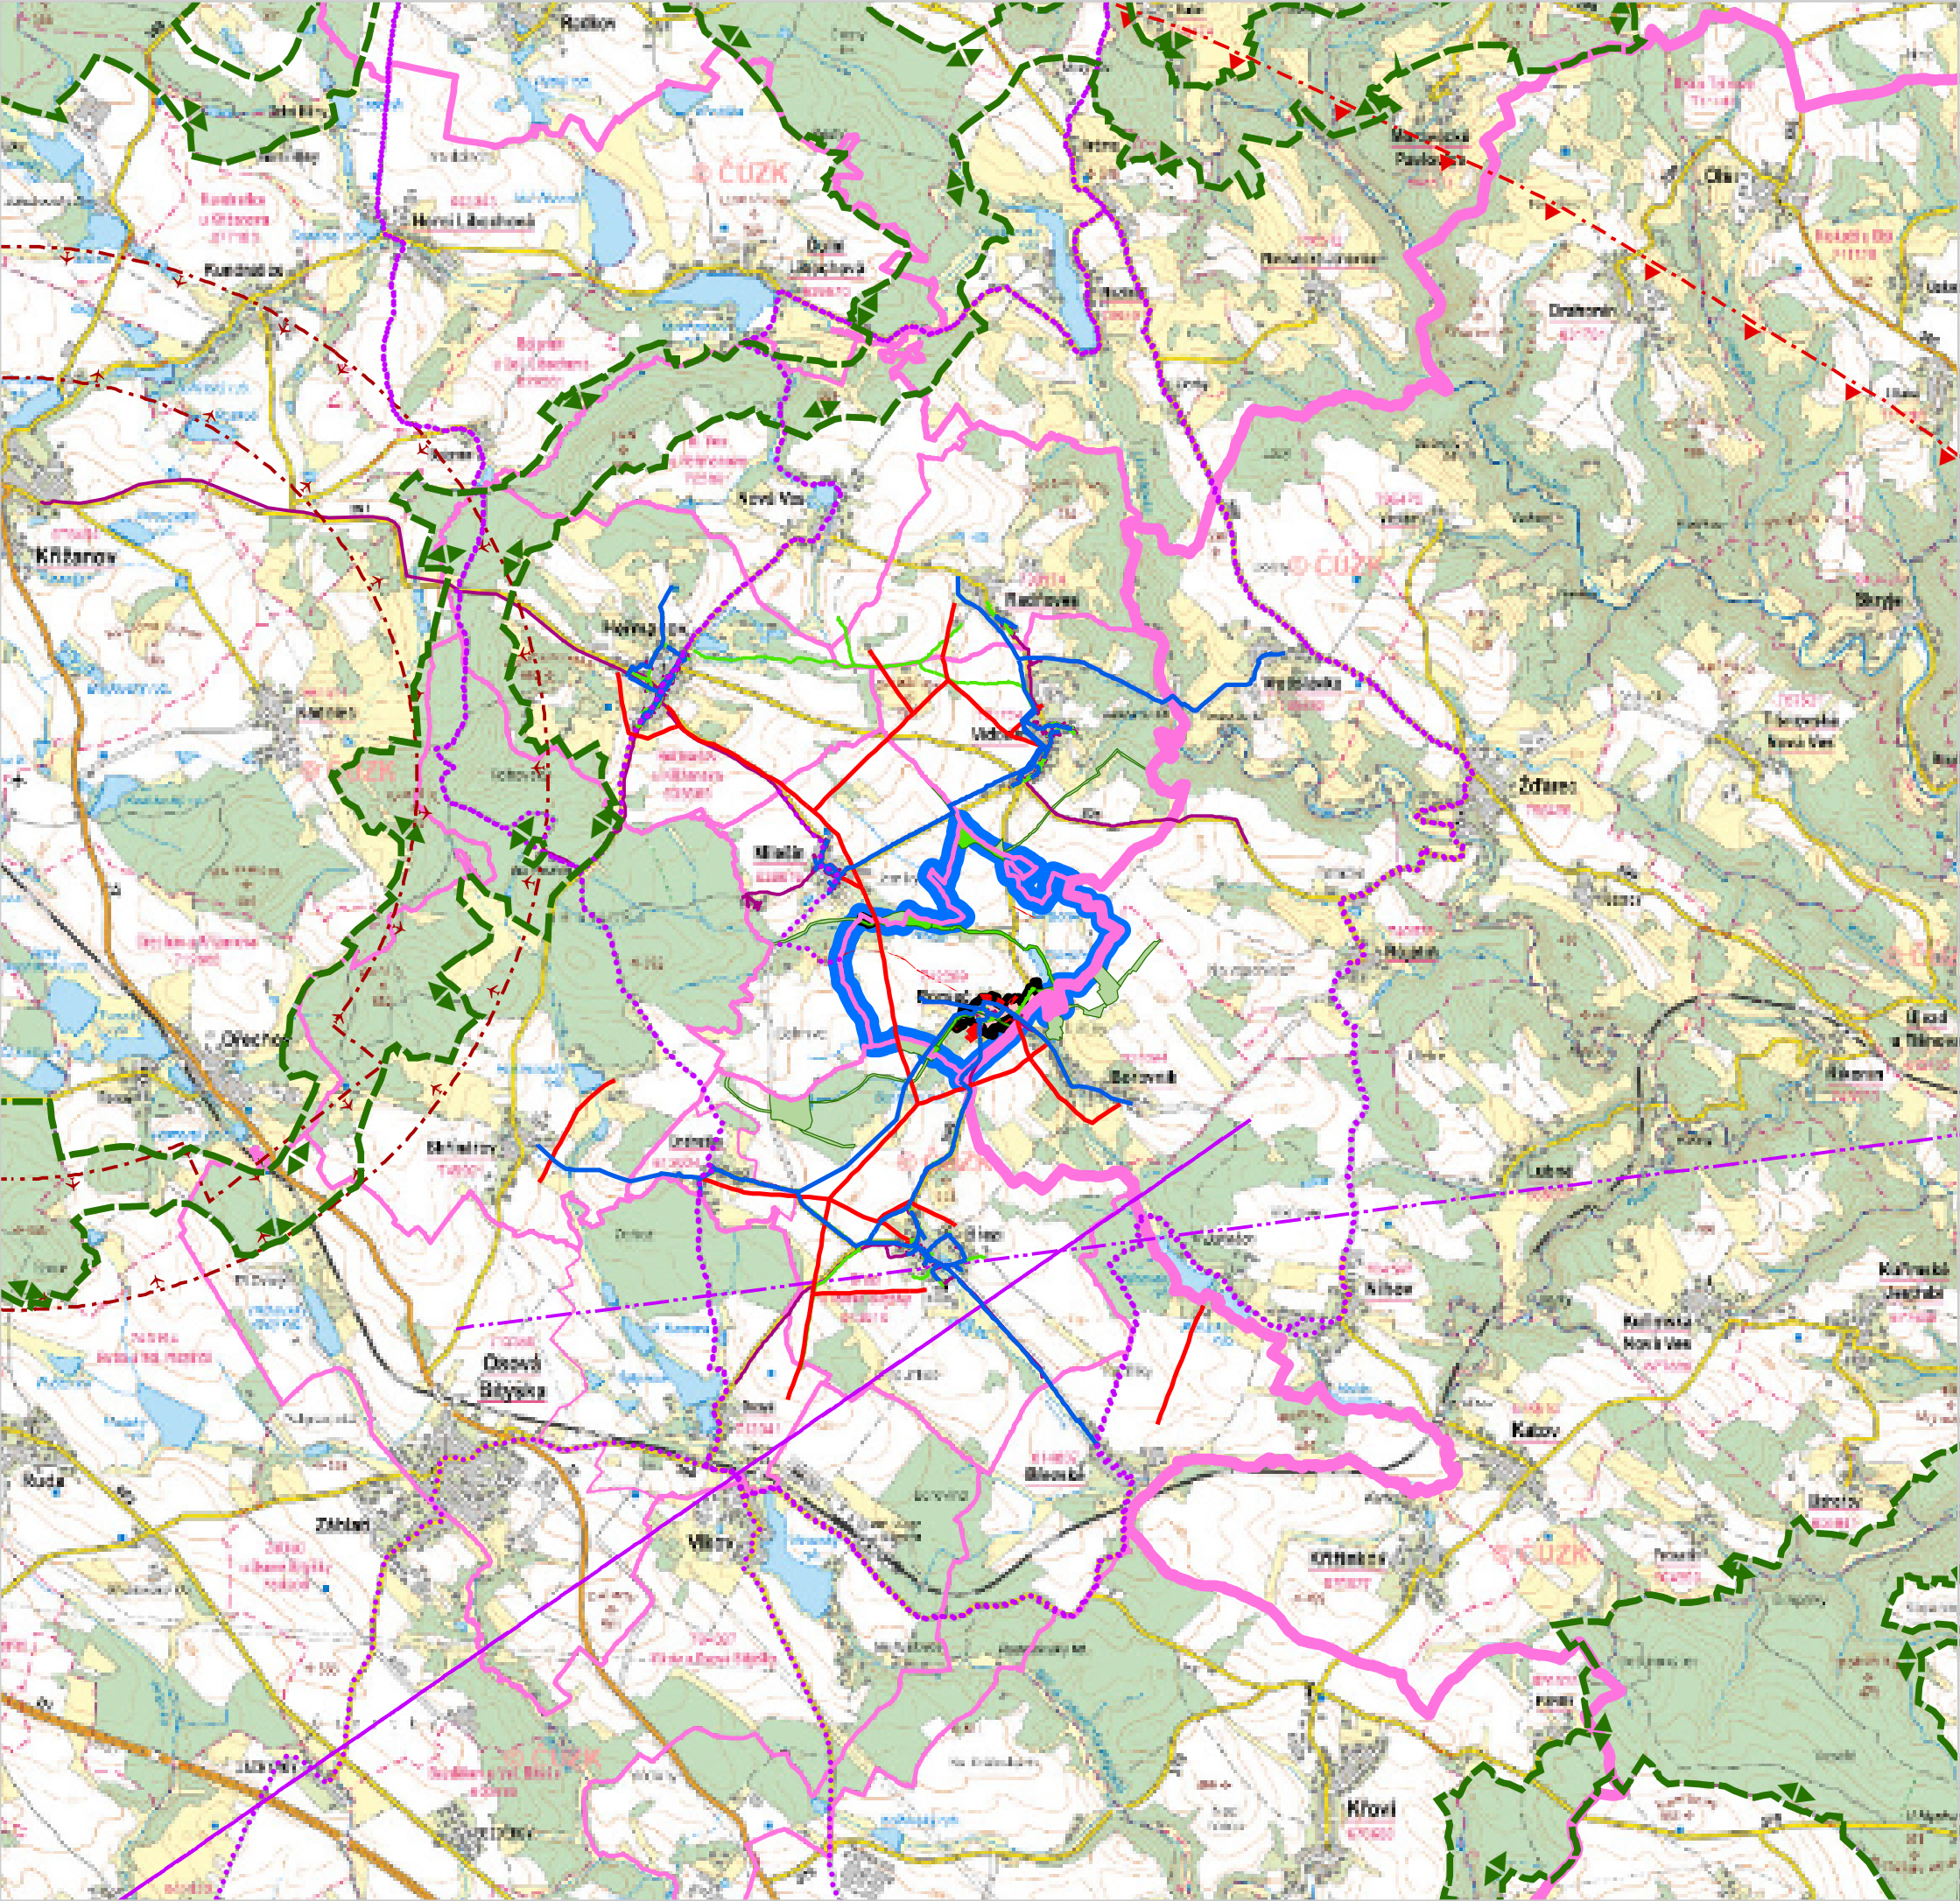

LEGENDA - VÝKRES ŠIRŠÍCH VZTAHŮ

- HRANICE ŘEŠENÉHO ÚZEMÍ
- HRANICE KRAJE
- HRANICE SPRÁVNÍHO OBVODU OBCE S ROZŠÍŘENOU PŮSOBNOSTÍ
- HRANICE ÚZEMÍ OBCE
- HRANICE KATASTRÁLNÍHO ÚZEMÍ
- ZASTAVĚNÉ ÚZEMÍ OBCE
- ZASTAVITELNÉ PLOCHY
- PLYNOVOD VTL
- VEDENÍ VN ELEKTRICKÉ ENERGIE
- VODOVOD
- RADIORELEOVÁ TRASA
- SDĚLOVACÍ SÍŤ
- CYKLOTRASY
- OCHRANNÉ PÁSMO LETIŠTĚ NÁMĚŠŤ NAD OSLAVOU
- OCHRANNÉ PÁSMO RADIOLOKAČNÍHO ZAŘÍZENÍ
- BIOTOP VYBRANÝCH ZVLÁŠTĚ CHRÁNĚNÝCH DRUHŮ VELKÝCH SAVCŮ
- LOKÁLNÍ ÚZEMNÍ SYSTÉM EKOLOGICKÉ STABILITY
- NÁVAZNOST LOKÁLNÍHO ÚZEMNÍHO SYSTÉMU EKOLOGICKÉ STABILITY

CELÉ SPRÁVNÍ ÚZEMÍ OBCE JE SITUOVÁNO V OCHRANNÉM PÁSMU RADIOLOKAČNÍHO ZAŘÍZENÍ MINISTERSTVA OBRANY.

CELÉ SPRÁVNÍ ÚZEMÍ OBCE JE ZÁJMOVÝM ÚZEMÍM MINISTERSTVA OBRANY Z HLEDISKA POVOLOVÁNÍ VYJEMNOVANÝCH DRUHŮ STAVEB.

ODŮVODNĚNÍ ZMĚNY ÚZEMNÍHO PLÁNU

DISPROJEKT
ARCHITEKTI

DISprojekt s.r.o.

HAVLÍČKOVO NÁBŘ. 131/37, 67401 TŘEBÍČ
IČO 60715227 DIČ CZ60715227
E-MAIL: DISPROJEKT@VOLNY.CZ
TEL: +420 603 522 531

VED. PROJ.

Ing. arch. Milan Grygar

ZODP. PROJ.

Ing. Lukáš Petr

STUPEŇ: K PROJEDNÁNÍ

KRESLIL:

Bc. Jan Grygar, Magdaléna Křivánková, Bc. Hana Radoberská

DATUM 04/2026

OBJEDNATEL:

Obec Rozseč

Č. ZAK. 13/2025

POŘIZOVATEL:

Městský úřad Velké Meziříčí, OVÚR

MĚŘITKO 1 : 50 000

AKCE:

Změna č.1 Územního plánu Rozseč

VÝKRES:

Výkres širších vztahů

Č. VÝKRESU

5