

**LEGENDA:**

**URBANISTICKÁ KONCEPCE:**  
stav / plochy změn

[Symbol]	hranice územního úřadu - k.ú. Vlkov
[Symbol]	hranice zastavěného území (9.30.2016)
[Symbol]	hranice zastavěných ploch
[Symbol]	hranice ploch přelásky
[Symbol]	hranice koridorů veřejné dopravní infrastruktury
[Symbol]	hranice koridorů veřejné technické infrastruktury
[Symbol]	hranice ploch změn v krajíně
[Symbol]	hranice ploch, ve kterých je rozhodnutí o změnách prostorového uspořádání území dle územního plánu

**Plochy a rozdílným využitím**

stav / plochy změn

[Symbol]	[Symbol]	plochy bydlení v rodinných domech - venkovské
[Symbol]	[Symbol]	plochy smíšené obytné venkovské
[Symbol]	[Symbol]	plochy výroby a skladování
[Symbol]	[Symbol]	plochy rekreace - plochy stánek pro rodinnou rekreaci
[Symbol]	[Symbol]	plochy občanského vybavení - veřejná infrastruktura
[Symbol]	[Symbol]	plochy občanského vybavení - kulturní zařízení, meze a uliční plochy občanského vybavení - Mlýnský náhon a sportovní zařízení
[Symbol]	[Symbol]	plochy veřejných prostranství - veřejná zelená
[Symbol]	[Symbol]	plochy veřejných prostranství - veřejná zelená
[Symbol]	[Symbol]	plochy dopravní infrastruktury silniční
[Symbol]	[Symbol]	plochy dopravní infrastruktury železniční
[Symbol]	[Symbol]	plochy technické infrastruktury
[Symbol]	[Symbol]	plochy vodní a vodohospodářské
[Symbol]	[Symbol]	plochy zemědělské
[Symbol]	[Symbol]	plochy lesní
[Symbol]	[Symbol]	plochy přírodní
[Symbol]	[Symbol]	plochy smíšené zastavěného území
[Symbol]	[Symbol]	plochy zemědělské a výhledové
[Symbol]	[Symbol]	plochy zemědělské přírodního charakteru

**URBANISTICKÁ KONCEPCE:**  
stav / plochy změn

[Symbol]	vymezení zastavěných ploch, územní číselníky Z1 až Z13	
[Symbol]	plochy bydlení v rodinných domech - venkovské	
[Symbol]	plochy veřejných prostranství	
[Symbol]	plochy výroby a skladování	
[Symbol]	plochy veřejných prostranství - venkovské	
[Symbol]	plochy veřejných prostranství	
[Symbol]	plochy občanského vybavení - Mlýnský náhon a sportovní zařízení	
[Symbol]	plochy veřejných prostranství	
[Symbol]	plochy smíšené obytné venkovské	
[Symbol]	plochy dopravní infrastruktury silniční	
[Symbol]	[Symbol]	plochy technické infrastruktury

**URBANISTICKÁ KONCEPCE:**  
stav / plochy změn

[Symbol]	vymezení ploch přelásky, územní číselníky P1 až P3
[Symbol]	plochy smíšené obytné venkovské
[Symbol]	plochy veřejných prostranství
[Symbol]	plochy smíšené obytné venkovské

**KONCEPCE DOPRAVNÍ INFRASTRUKTURY:**  
stav / měřítka

[Symbol]	národní úroveň dopravní a technické infrastruktury pro zastavěné plochy
[Symbol]	národní úroveň dopravní a technické infrastruktury pro zastavěné plochy, plochy přelásky
[Symbol]	železnice
[Symbol]	silnice II. třídy
[Symbol]	okružnice
[Symbol]	turistická trasa
[Symbol]	hřbitovní cesta
[Symbol]	zastávka autobusů
[Symbol]	koridor veřejné dopravní infrastruktury

**KONCEPCE TECHNICKÉ INFRASTRUKTURY:**  
stav / vymezení změn


[Symbol]	plochy technické infrastruktury
[Symbol]	koridor pro veřejnou technickou síť
[Symbol]	koridor veřejné technické infrastruktury

**KONCEPCE UPOŘÁDÁNÍ KRAJINY:**  
stav / plochy změn

[Symbol]	vymezení ploch změn v krajíně - plochy, které nejsou vymezeny jako zastavěné, územní číselníky K1 až K12	
[Symbol]	plochy veřejných prostranství	
[Symbol]	[Symbol]	plochy přírodní

**Územní systém ekologické stability - limit využití území:**  
stav / plochy změn

[Symbol]	lokální biocentrum
[Symbol]	lokální biokoridor v rámci regionálního biokoridoru
[Symbol]	regionální biocentrum v regionálním biokoridoru
[Symbol]	regionální biokoridor

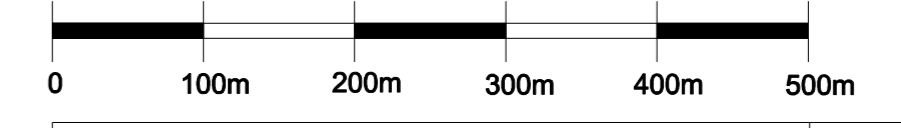

<b>VLKOV</b>		PŘÍJÍZOVATEL: Městské město Vlkov	
ÚZEMNÍ PLÁN		ZHOTOVITEL: Ing. arch. Barbora Jančíková	ING. ARCH. BARBORA JANČIKOVÁ
HLAVNÍ VÝKRES		OBEDNATEL: Obec Vlkov	DATUM: ČERVEN 2019
		MĚŘÍTKO: 1 : 5000	ČÍSLO VÝKRESU: I/2