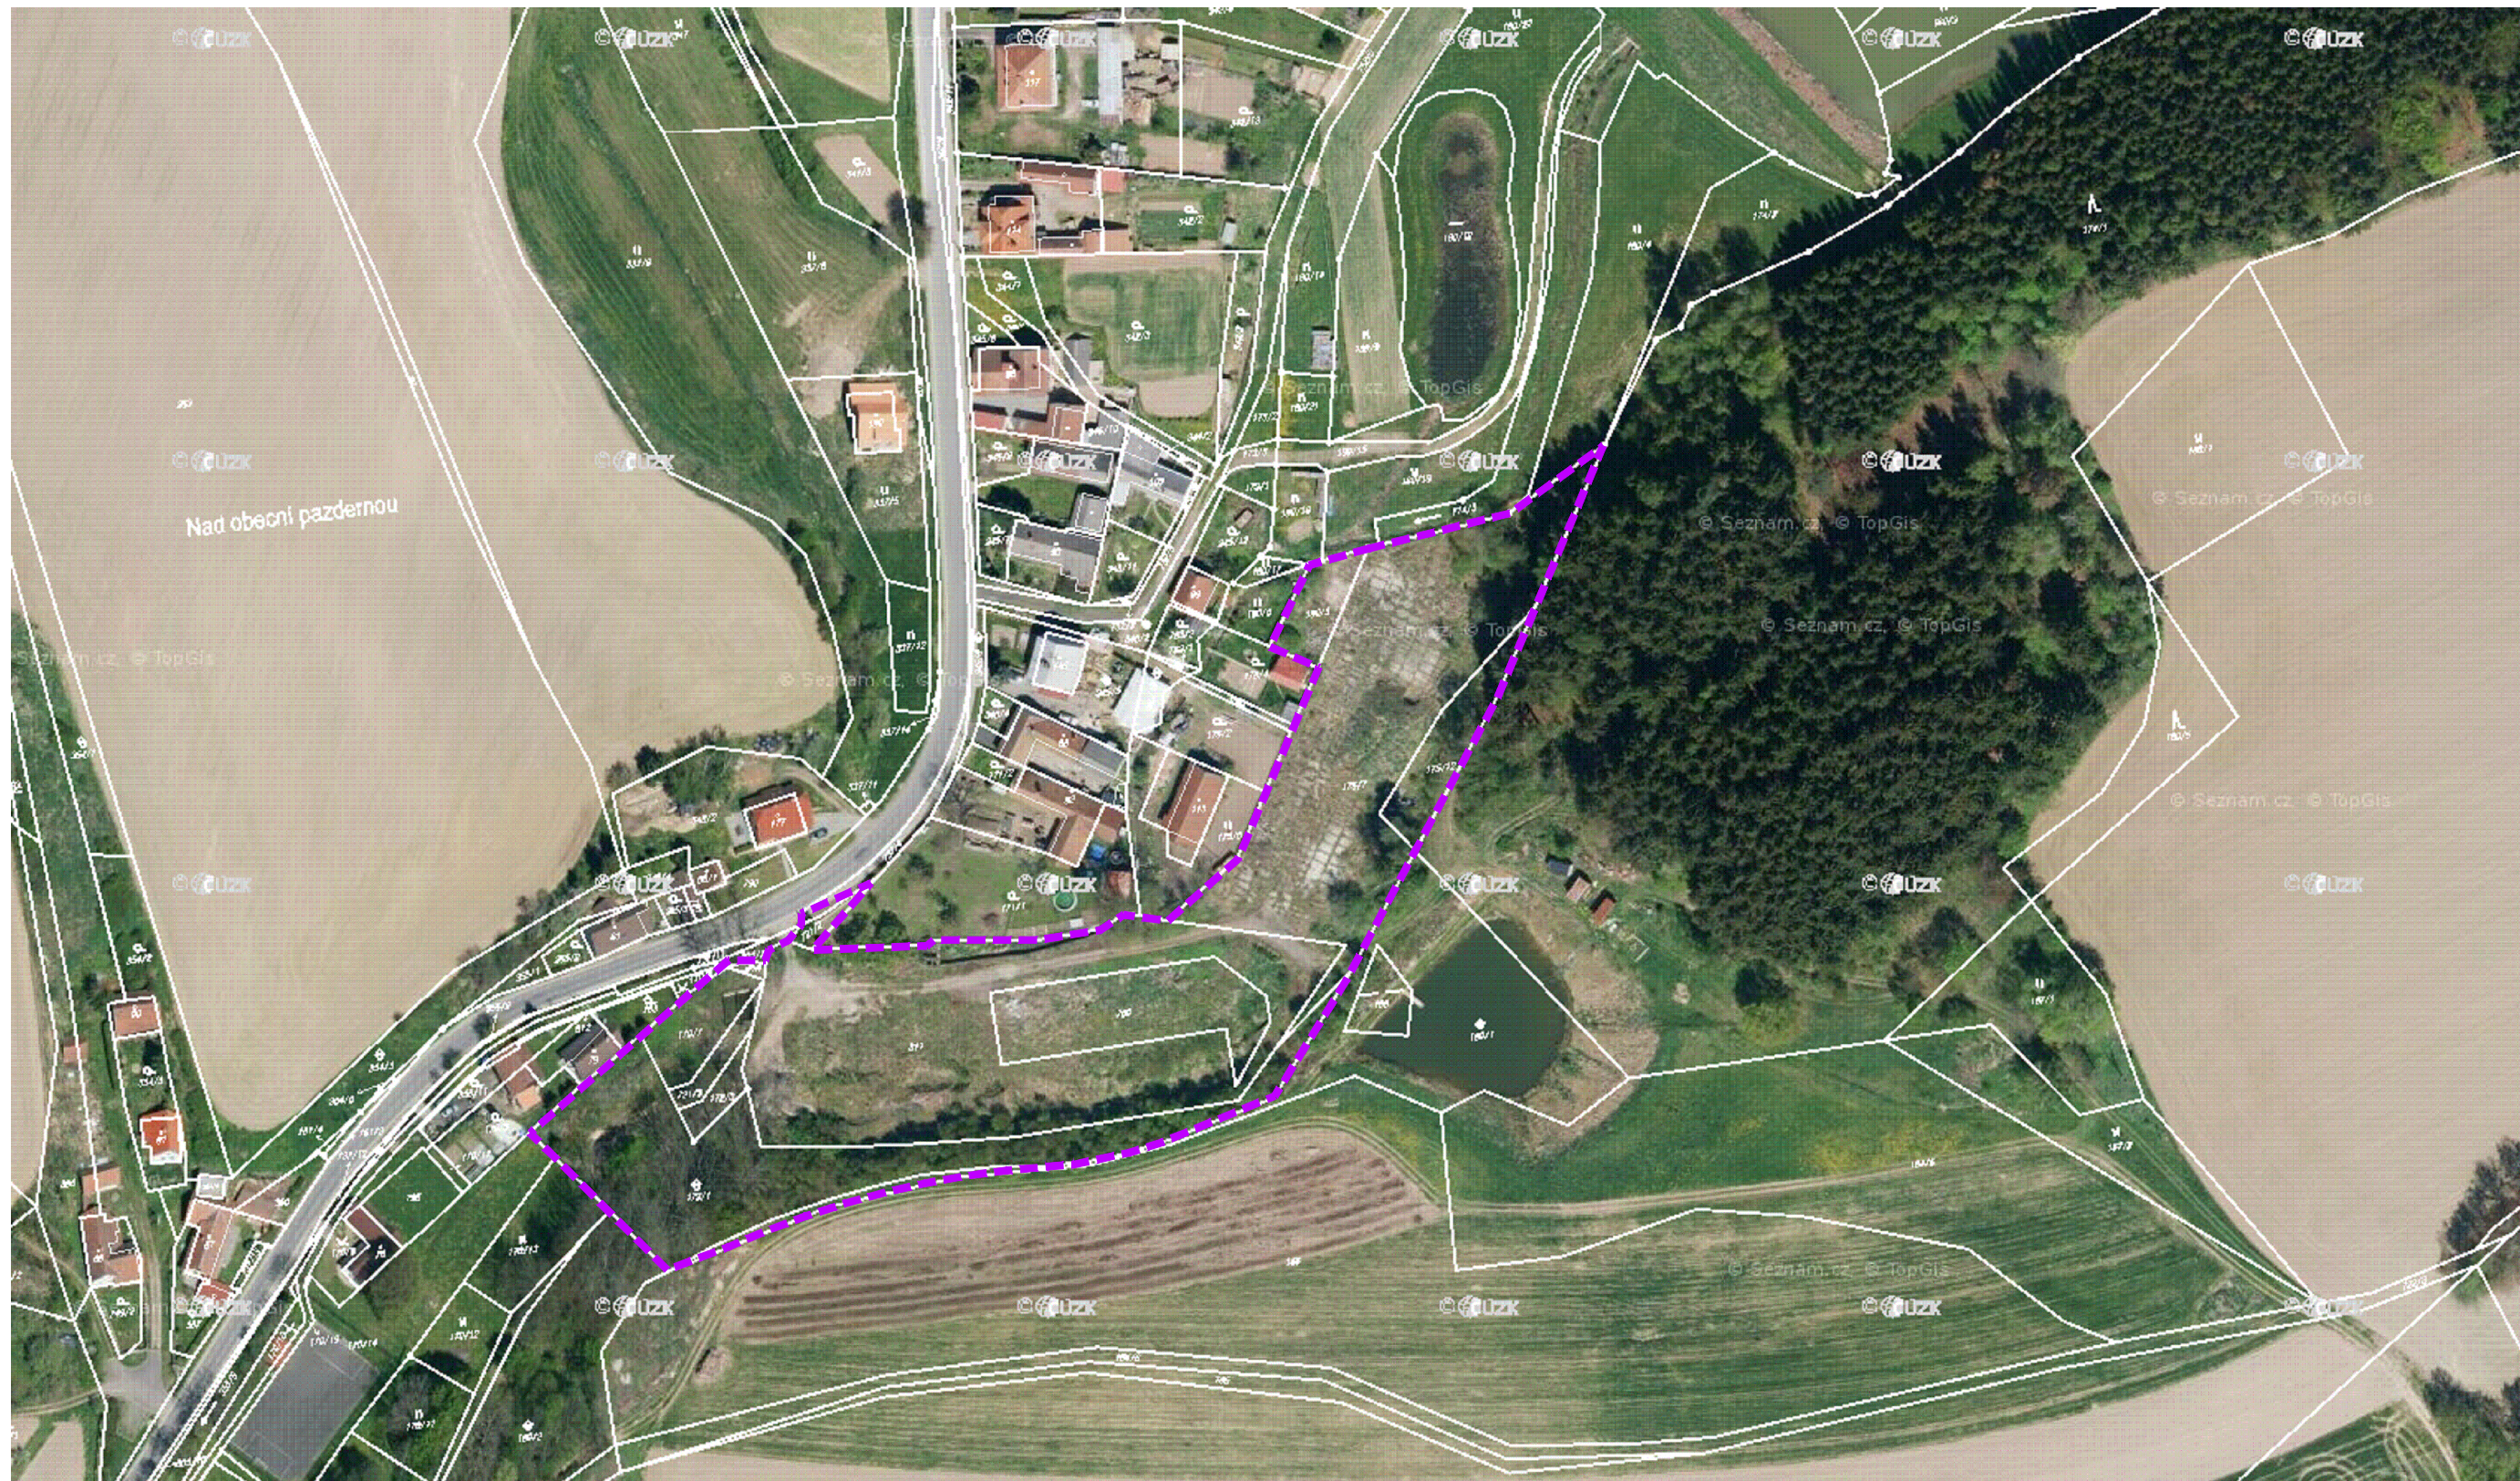


Legenda

----- hranice řešeného území

SOUŘADNICOVÝ SYSTÉM JTSK
VÝŠKOVÝ SYSTÉM Bpv

Ved. projektant	Ing. Jaromír Stejskal	SAURA, s.r.o. OPLETALOVA 6 602 00 BRNO info@saura.cz 			
Odp. projektant	Ing. Jaromír Stejskal				
Vypracoval	Ing. Dominik Martinelli				
Stavebník	Ekostav AZ s.r.o. Kunětická 2534/2 120 00 Praha 2				
Místo stavby:	170/7, 721/2, 721/3, 172/3, 172/1, 355/8, 811, 759, 175/7, 175/12, 180/5		Datum:	ČERVEN 2021	
Stavba: ČERNÁ - LIHOVAR			Profese:	ÚP	
			Účel:	ÚS	Pare č.
			Kót.v.	mm	
			Měřítko:	1:2000 / 2xA4	
Výkres:	SITUAČNÍ VÝKRES ŠIRŠÍCH VZTAHŮ		Výkres č.:	C.1	