

1 - 1'

VZOROVÝ PŘÍČNÝ ŘEZ MO2 – 14,5 / 6,5 / 40 (C)

STAVEBNÍ PARCELA


ZATRAVNĚNÝ DĚLÍCÍ PÁS

VOZOVKA – JÍZDNÍ PÁS

ZATRAVNĚNÝ DĚLÍCÍ PÁS

CHODNÍK

STAVEBNÍ PARCELA

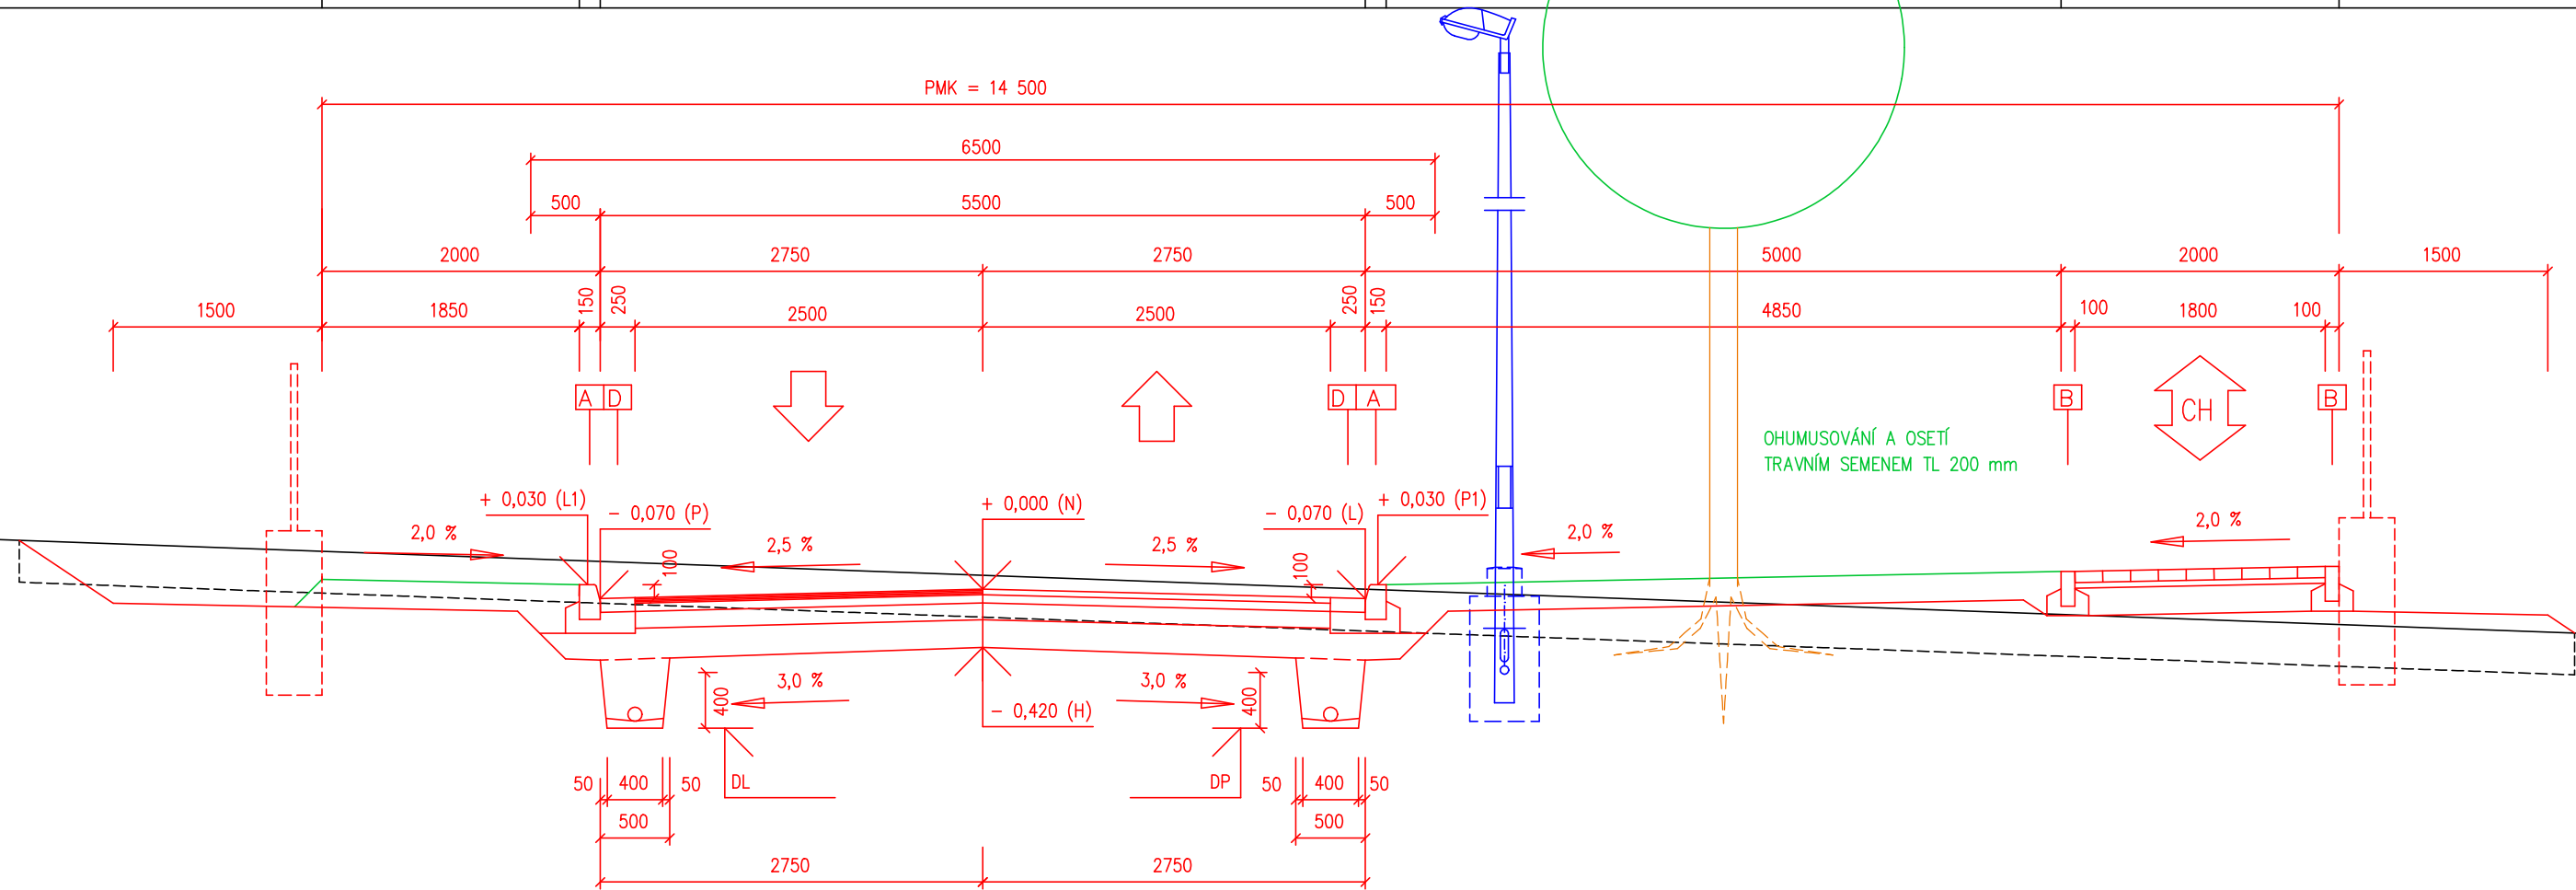

ÚZEMNÍ STUDIE KŘIŽANOV – NA ZAHRÁDKÁCH
 DOPRAVNÍ INFRASTRUKTURA
 VZOROVÝ PŘÍČNÝ ŘEZ 1 - 1' , MO2 - 14,5 / 6,5 / 40 (C)

C-08

STUPEŇ ÚZEMNÍ STUDIE	DATUM ÚNOR 2020	MĚŘÍTKO 1 : 50	VYPRACOVAL Ing. Vábek
-------------------------	--------------------	-------------------	--------------------------