


LEGENDA:

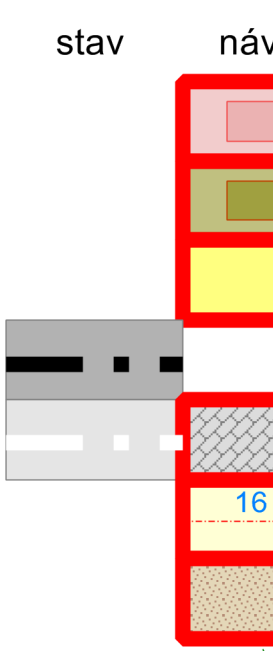

VYUŽITÍ POZEMKŮ

- zastavěné a zpevněné plochy pozemků k bydlení včetně směrých ploch budov
- plochy bydlení, zemědělské malovýroby, občanského vybavení, rekreace, malé prostory obchodu a služeb
- plochy pro volný čas, sport a rekreaci
- silnice III/0026
- místní komunikace - k rozšíření
- obytná ulice (16 P = počet parkovacích stání)
- veřejné prostranství
- sidelní zeleň
- VYBRANÉ LIMITY VYUŽITÍ ÚZEMÍ**
- ochranné pásmo letiště s výškovým omezením staveb
- silniční ochranné pásmo silnice III/0026
- ochranné pásmo elektroenergetického vedení
- bezpečnostní pásmo plynovodu
- ochranné pásmo plynovodu
- ochranné pásmo produktovodu
- území s archeologickými nálezy II. kategorie
- meliorace
- turistická trasa
- ochranné pásmo radioreléové trasy

Limity využití území jsou vyznačeny dle digitálních dat ÚAP ORP Velké Meziříčí, aktuálních k datu předání. Celé řešené území je ve smyslu zákona o ochraně památek územím s archeologickými nálezy.

LOKALITA 2

ÚZEMNÍ STUDIE LAVIČKY
LOKALITA „LAVIČKY - SEVEROZÁPAD“
Zpracoval: Ing. arch. Jiří Kučera
Zodpovědný projektant: Mgr. Ing. arch. Anežka Sedláková, Ph.D. et Ph.D.
Datum: 10/2017
Měřítko: 1 : 500

B4.2. KOORDINAČNÍ VÝKRES

V Sytově

Lavičky

