

LEGENDA:

- stav

návrh
- ÚDAJE KATASTRU NEMOVITOSTÍ
- jiná plocha - ostatní plocha

ostatní komunikace - ostatní plocha

zeleň - ostatní plocha

orná půda

pozemek soukromého vlastníka

pozemek ve vlastnictví obce

označení řešených zastavitelných ploch dle platného územního plánu

směrné plochy budov

Pozn.: Údaje katastru nemovitostí jsou platné ke dni 12.11.2016.

LOKALITA 2

ÚZEMNÍ STUDIE LAVIČKY
LOKALITA „LAVIČKY - SEVEROZÁPAD“


Zpracoval: Ing. arch. Jiří Kučera

Zodpovědný projektant: Mgr. Ing. arch. Anežka Sedláková, Ph.D. et Ph.D.

Datum: 10/2017

Měřítko: 1 : 500

B6.2. SCHÉMA VLASTNICKÝCH VZTAHŮ

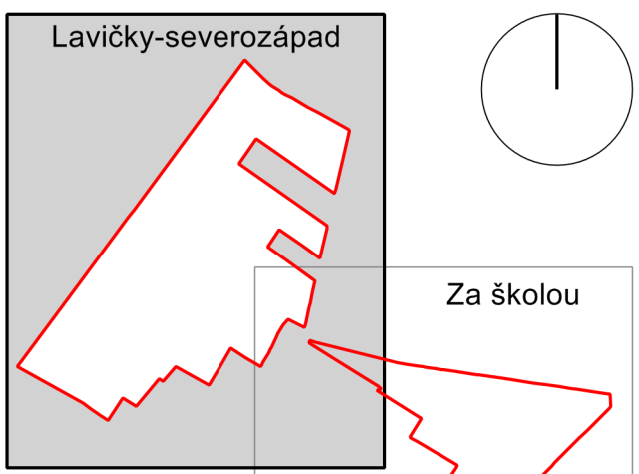

V Sytově

Z8

Z27

Z7

Z16

Lavičky

p.č. 2146/1 v k.ú. Lavičky
způsob využití: jiná plocha
druh pozemku: ostatní plocha
vlastnické právo:
Střešová Jitka, Hornoměstská 359/29,
59401 Velká Meziříčí

p.č. 2146/2 v k.ú. Lavičky
způsob využití: jiná plocha
druh pozemku: ostatní plocha
vlastnické právo:
Obec Lavičky, č. p. 90,
59401 Lavičky