


# SITUACE ŠIRŠÍCH VZTAHŮ

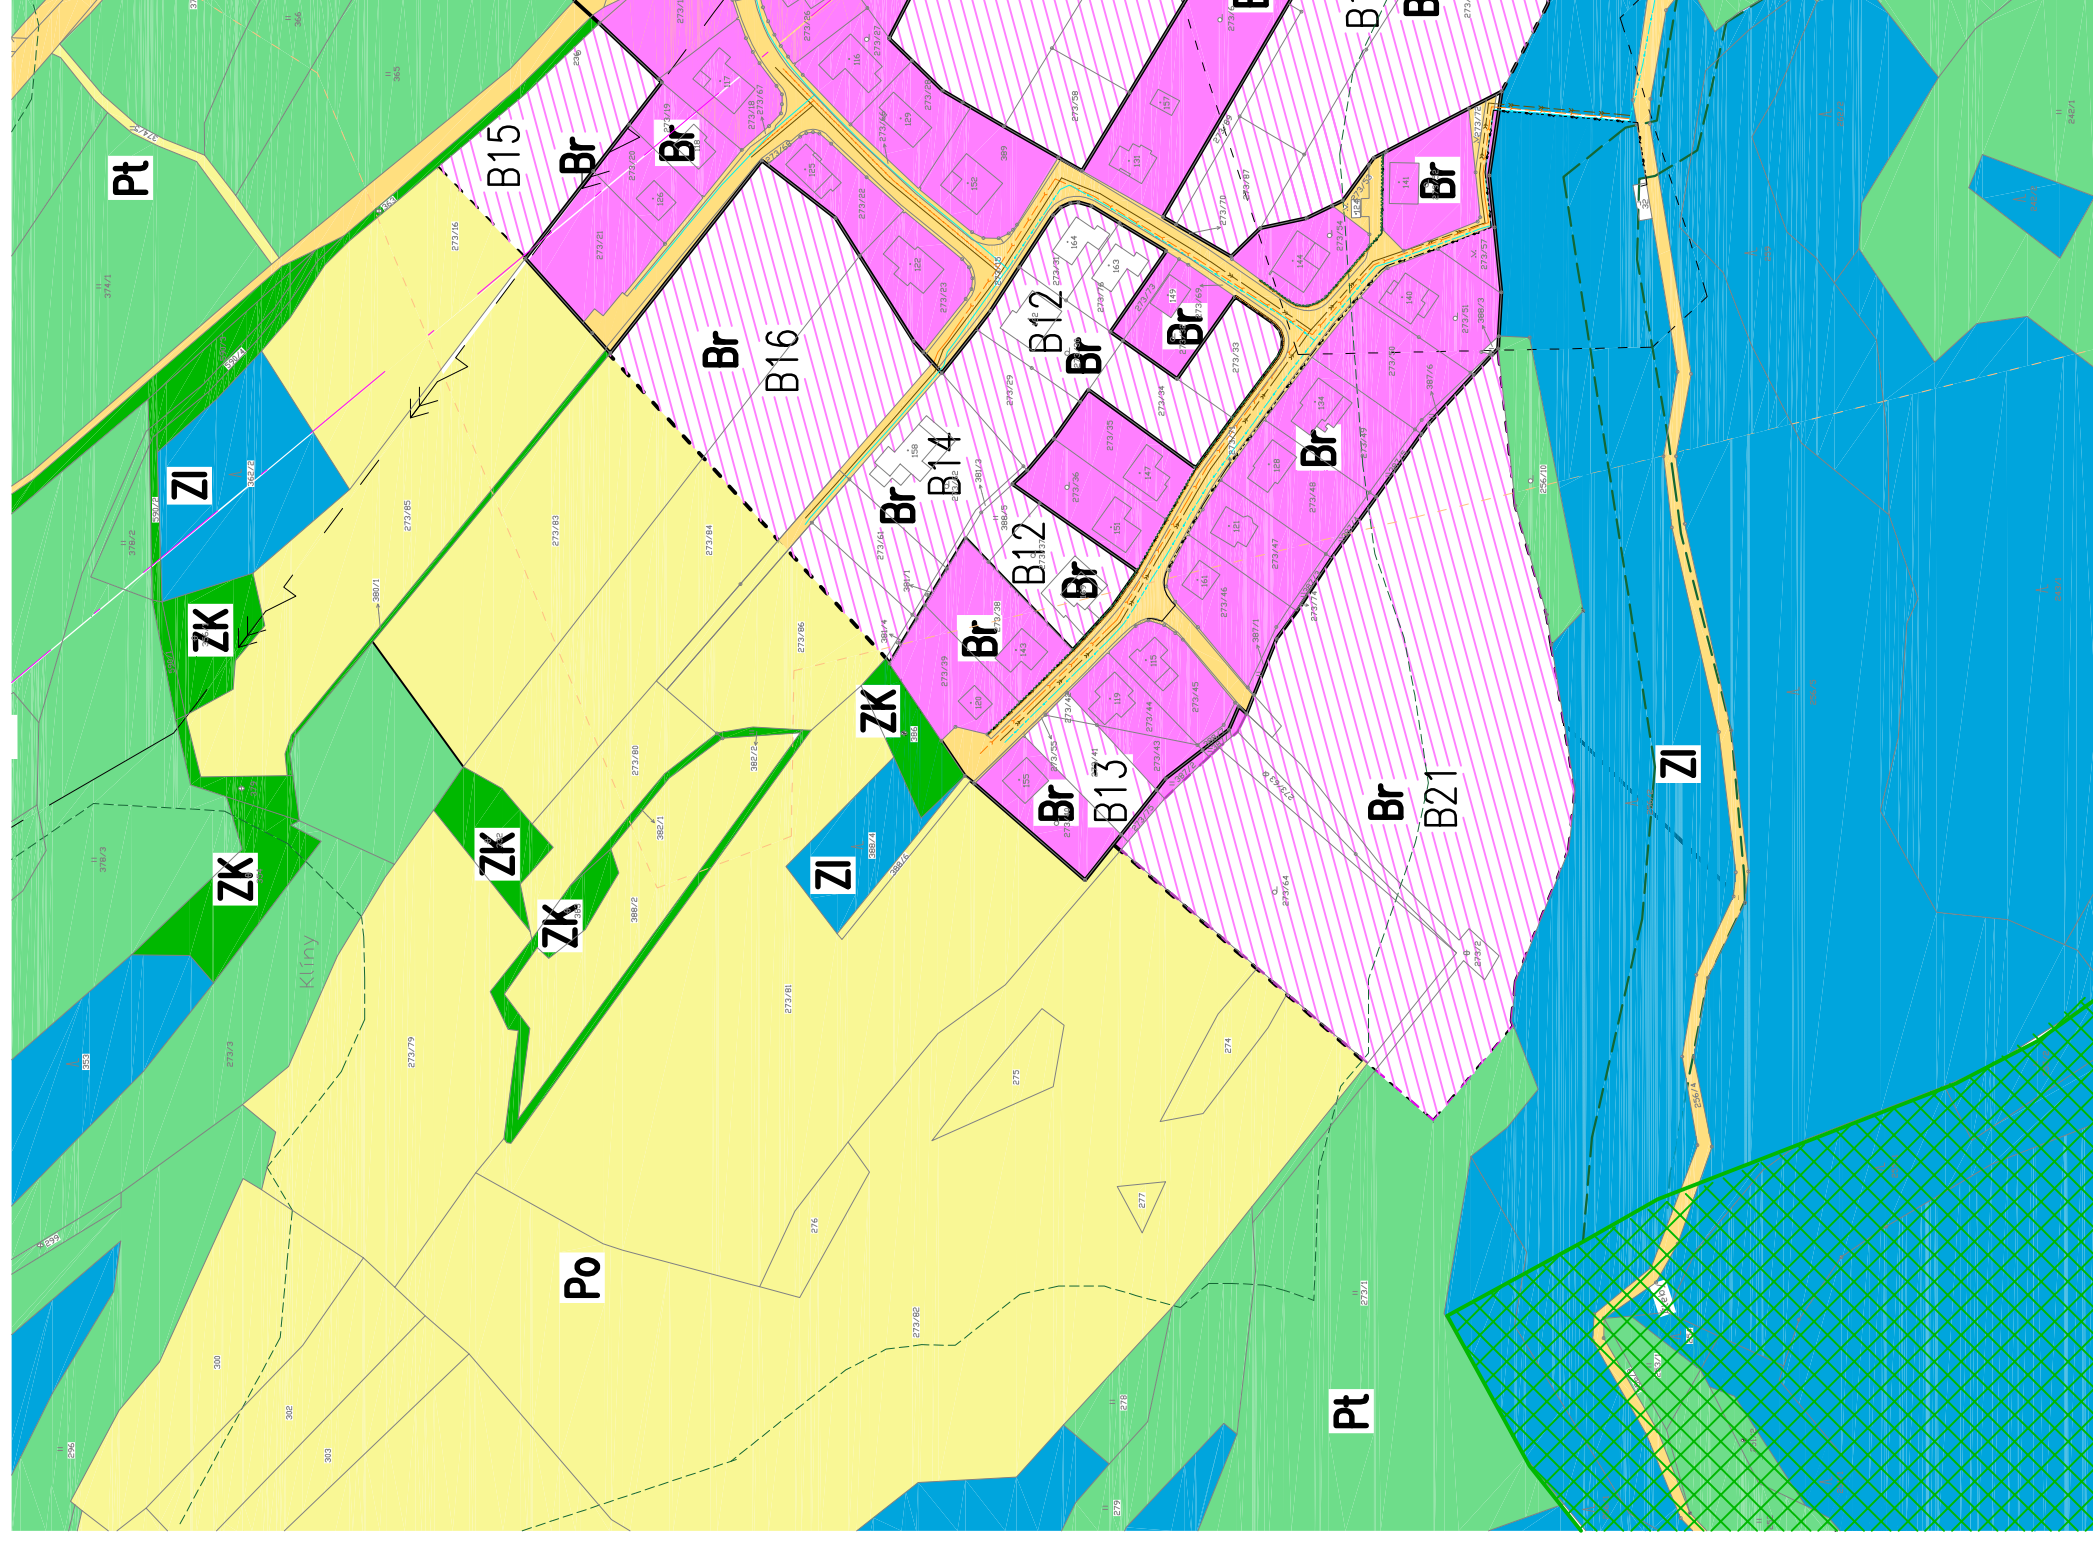

# LEGENDA:

CELKOVÁ PLOCHA ŘEŠENÉHO ÚZEMÍ 19 740m<sup>2</sup>

STAV	NÁVRH	HRANICE ŘEŠENÉHO ÚZEMÍ
[Solid white box]	[Dashed pink box]	PARCELACE
[Solid white box]	[Dashed pink box]	BYDLNÍ RODINNÉ-VEŇKOVSKÉHO TYPU
[Solid white box]	[Dashed pink box]	VEŘEJNĚ PŘÍSTUPNÁ PROSTRANSTVÍ
[Solid white box]	[Dashed pink box]	ORNÁ PŮDA
[Solid white box]	[Dashed pink box]	SADY, ZAHRADY, DROBNÁ DRŽBA
[Solid white box]	[Dashed pink box]	TRVALE TRAVNÍ POROST
[Solid white box]	[Dashed pink box]	LESY OBECNÉ
[Solid white box]	[Dashed pink box]	ZELEŇ KRAJINNÁ OBECNÍ
[Green cross-hatch box]	[Green dashed box]	BIOCENTRUM
[Green dashed box]	[Green dashed box]	BIOKORIDOR
[Green dashed box]	[Green dashed box]	OCHRANNÉ PÁSMO LESA
[Green dashed box]	[Green dashed box]	MIGRAČNÍ KORIDOR
[Green dashed box]	[Green dashed box]	MIGRAČNĚ VÝZNAMNÉ ÚZEMÍ
[Green dashed box]	[Green dashed box]	ZASTAVĚNÉ ÚZEMÍ
[Green dashed box]	[Green dashed box]	ZASTAVITELNÉ ÚZEMÍ
<b>TECHNICKÁ INFRASTRUKTURA</b>		
STAV	NÁVRH	
[Blue dashed box]	[Blue dashed box]	VEŘEJNÝ VODOVOD
[Orange dashed box]	[Orange dashed box]	KANALIZACE SPLAŠKOVÁ
[Red dashed box]	[Red dashed box]	KANALIZACE SPLAŠKOVÁ-VÝTLAK
[Black dashed box]	[Black dashed box]	ELEKTRO ROZVODY NN
[Yellow dashed box]	[Yellow dashed box]	VEŘEJNÉ OSVĚTLENÍ
[Red dashed box]	[Red dashed box]	DATOVÝ KABEL

ING.ARCH.SOŇA KŘÍBALOVÁ projektová činnost ve výstavbě, poradenská a konzultační činnost, zpracování odborných studií a posudků, IČO: 02186497 U Světlé 30, 5 9 4 01 Velké Meziříčí, tel: +420 604 982 107		ING.ARCH.SOŇA KŘÍBALOVÁ	
ZODPOVĚDNÝ PROJEKTANT	ING.ARCH.SOŇA KŘÍBALOVÁ		
VYPRACOVAL	ING.ARCH. SOŇA KŘÍBALOVÁ		
INVESTOR	VOJTECH HOMOLA, Č.P. 253, 59401 OSLAVICE		
KRAJ	VYSOČINA	STAVEBNÍ ÚŘAD	VELKÉ MEZIŘÍČÍ
STAVBA	ÚZEMNÍ STUDIE PETRÁVEČ PLOCHA B21		
MÍSTO	PETRÁVEČ		
OBSAH	VÝKRES Č.		PARÉ Č.
	D.1.2.		
	STUPEŇ PD	ÚZEMNÍ STUDIE	
	ZAKÁZKOVÉ Č.	-	
	MĚŘITKO	1 : 2500	
	FORMÁT	2A4	
	DATUM	6/2020	

Dokumentaci lze užívat pouze ve smyslu příslušné smlouvy o dílo, výkres či jeho část může být rozšiřován pouze po předchozím souhlasu Ing.arch. Soni Křibalové