

horizont

Územní studie Svit

Velké Meziříčí
594 01 Velké Meziříčí

425,00 m n. m. Bpv.



Město Velké Meziříčí
Radnická 29/1
594 01 Velké Meziříčí

Grimm Architekti s.r.o.
IČO: 09 68 88 97
nám. Republiky 286/22
591 01 Žďár nad Sázavou
www.grimmarch.cz

Ing. arch. Rudolf Grimm
autorizace ČKA: 045 71
nám. Republiky 286/22
591 01 Žďár nad Sázavou

Ing. Martina Grimmová
+420 773 928 877
Grimm Architekti s.r.o.

Ing. arch. Barbora Netolická
+420 739 582 723

Územní studie

ŘEZY ÚZEMÍM

420x297 mm
2x A4

1:500

7.a.1

stavba

místo

generální
projektant

stavebník

zpracovatel
části

odpovědný
projektant části

hlavní
architekt

vyracoval


stupeň

obsah

datum

pare

číslo

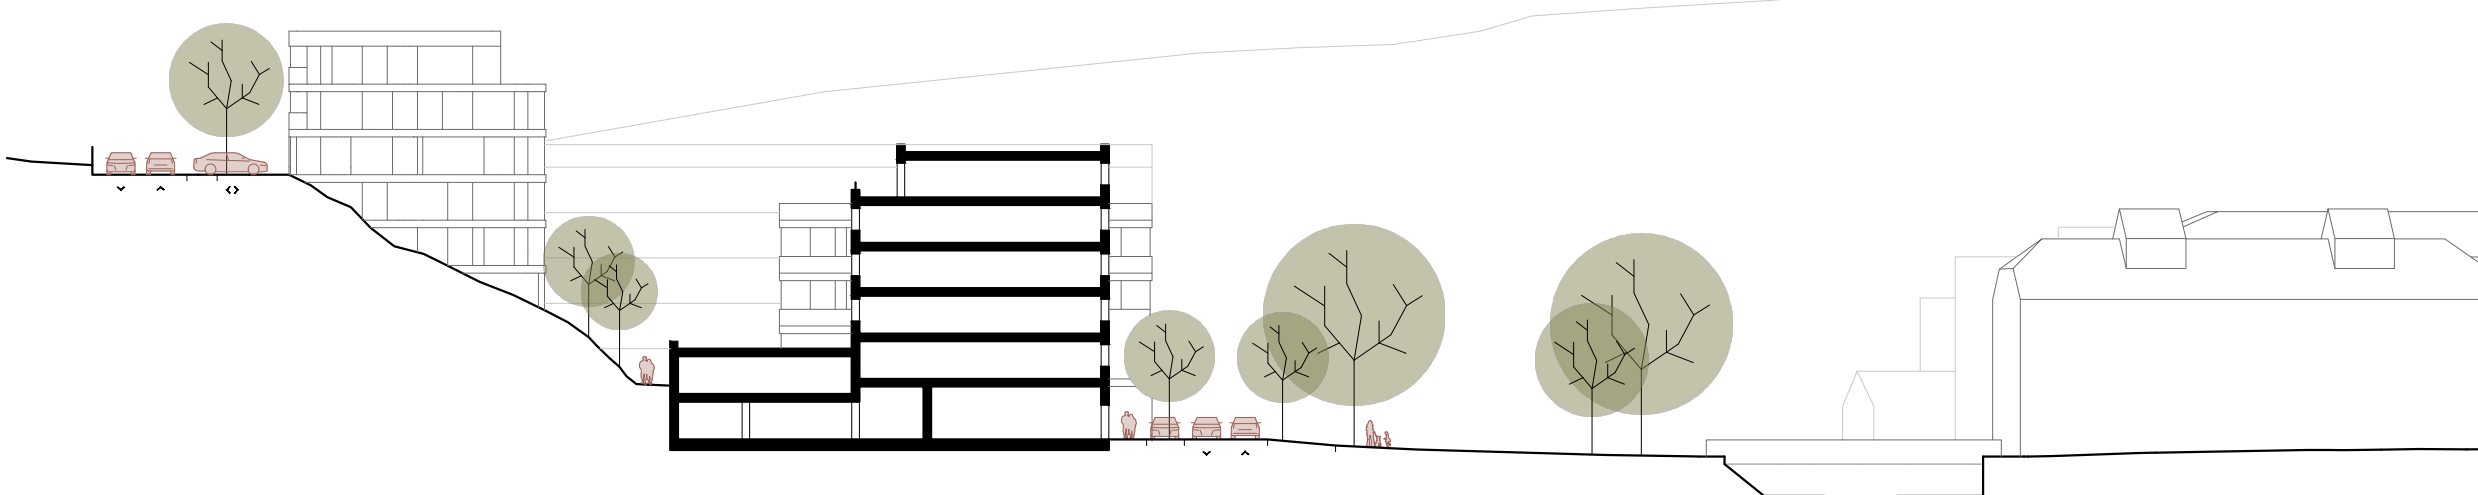

horizont

