




kruhová lavička
atypická lavička okolo
solitérních stromů



stromová mříž a lavička
žulová kamenná mříž stromů v
chodníku splyvá s dlažbou
typová lavička s dřevěným sedákem

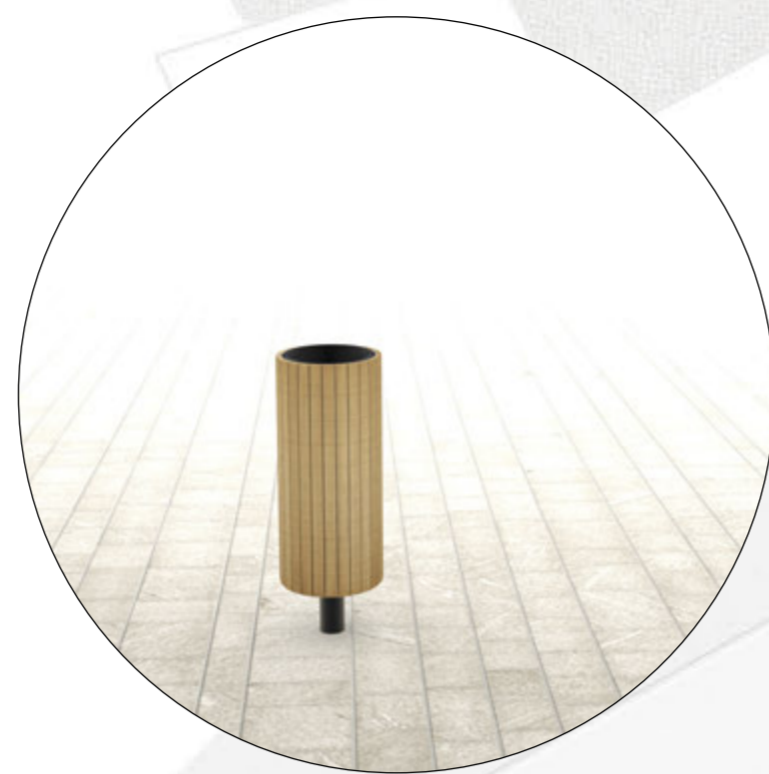

odpadkový koš
typový koš s ocelovou konstrukcí a
dřevěným pláštěm



stojan na kola
typový ocelový stojan, tmavý lak




stánek pro trhy
jednoduchá lehká skládací dřevěná
konstrukce s napnutou plachtou



předzahrádky
předzahrádky umístěny přímo na chodníku, bez
ohrazení, slunečníky v jednotné světlé barevnosti
bez reklam, preference lehkého kovového mobiliáře



Situace 1:250

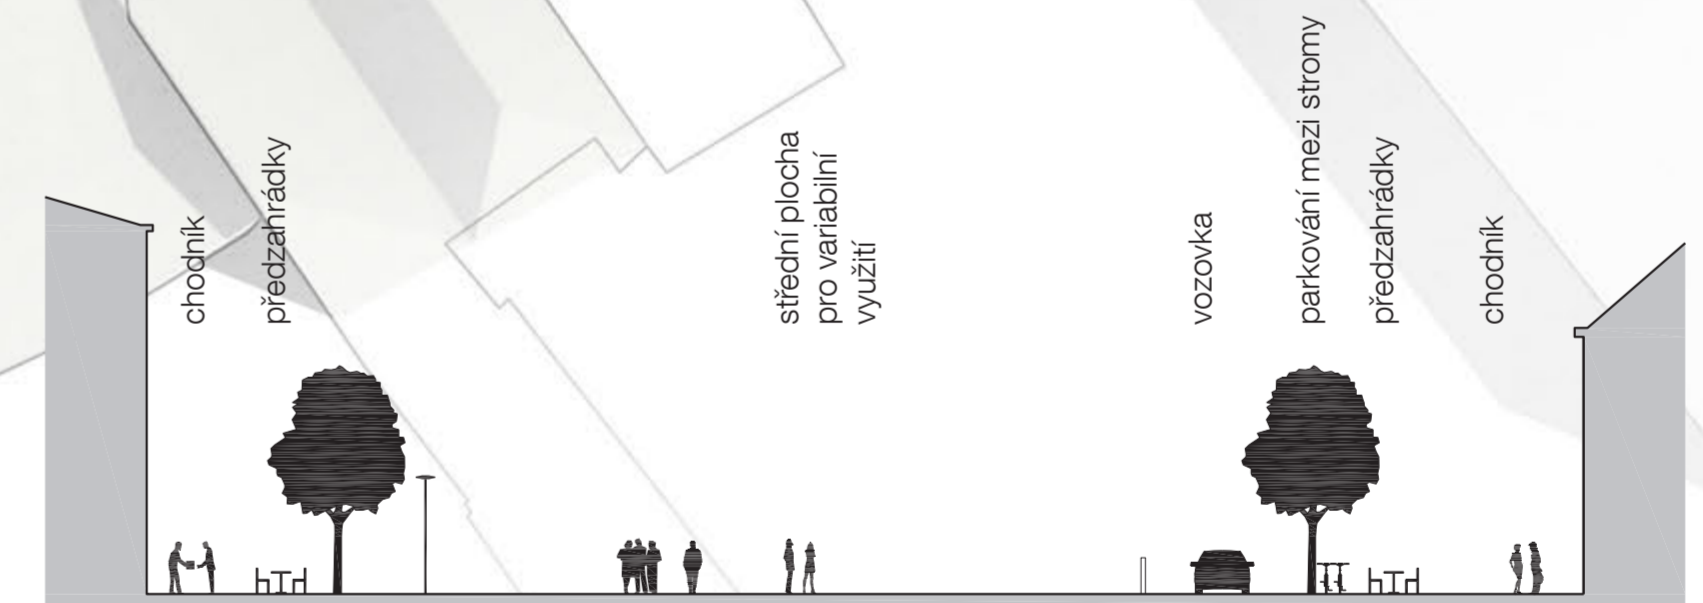

příčný řez



detail návaznosti
povrchů



chodník okolo náměstí
velkoformátová rezaná
žulová dlažba



vozovka na náměstí
tmavá žulová kostka
8 x 10 cm skládaná
vějířovitě



střed náměstí
tmavá žulová kostka
8 x 10 cm skládaná
v pruzích



chodník vedlejších ulic
sedlá žulová kostka
8 x 10 cm skládaná
v pruzích



vozovka vedlejších ulic
sedlá žulová kostka
15 x 17 cm skládaná
vějířovitě