BŘEZÍ

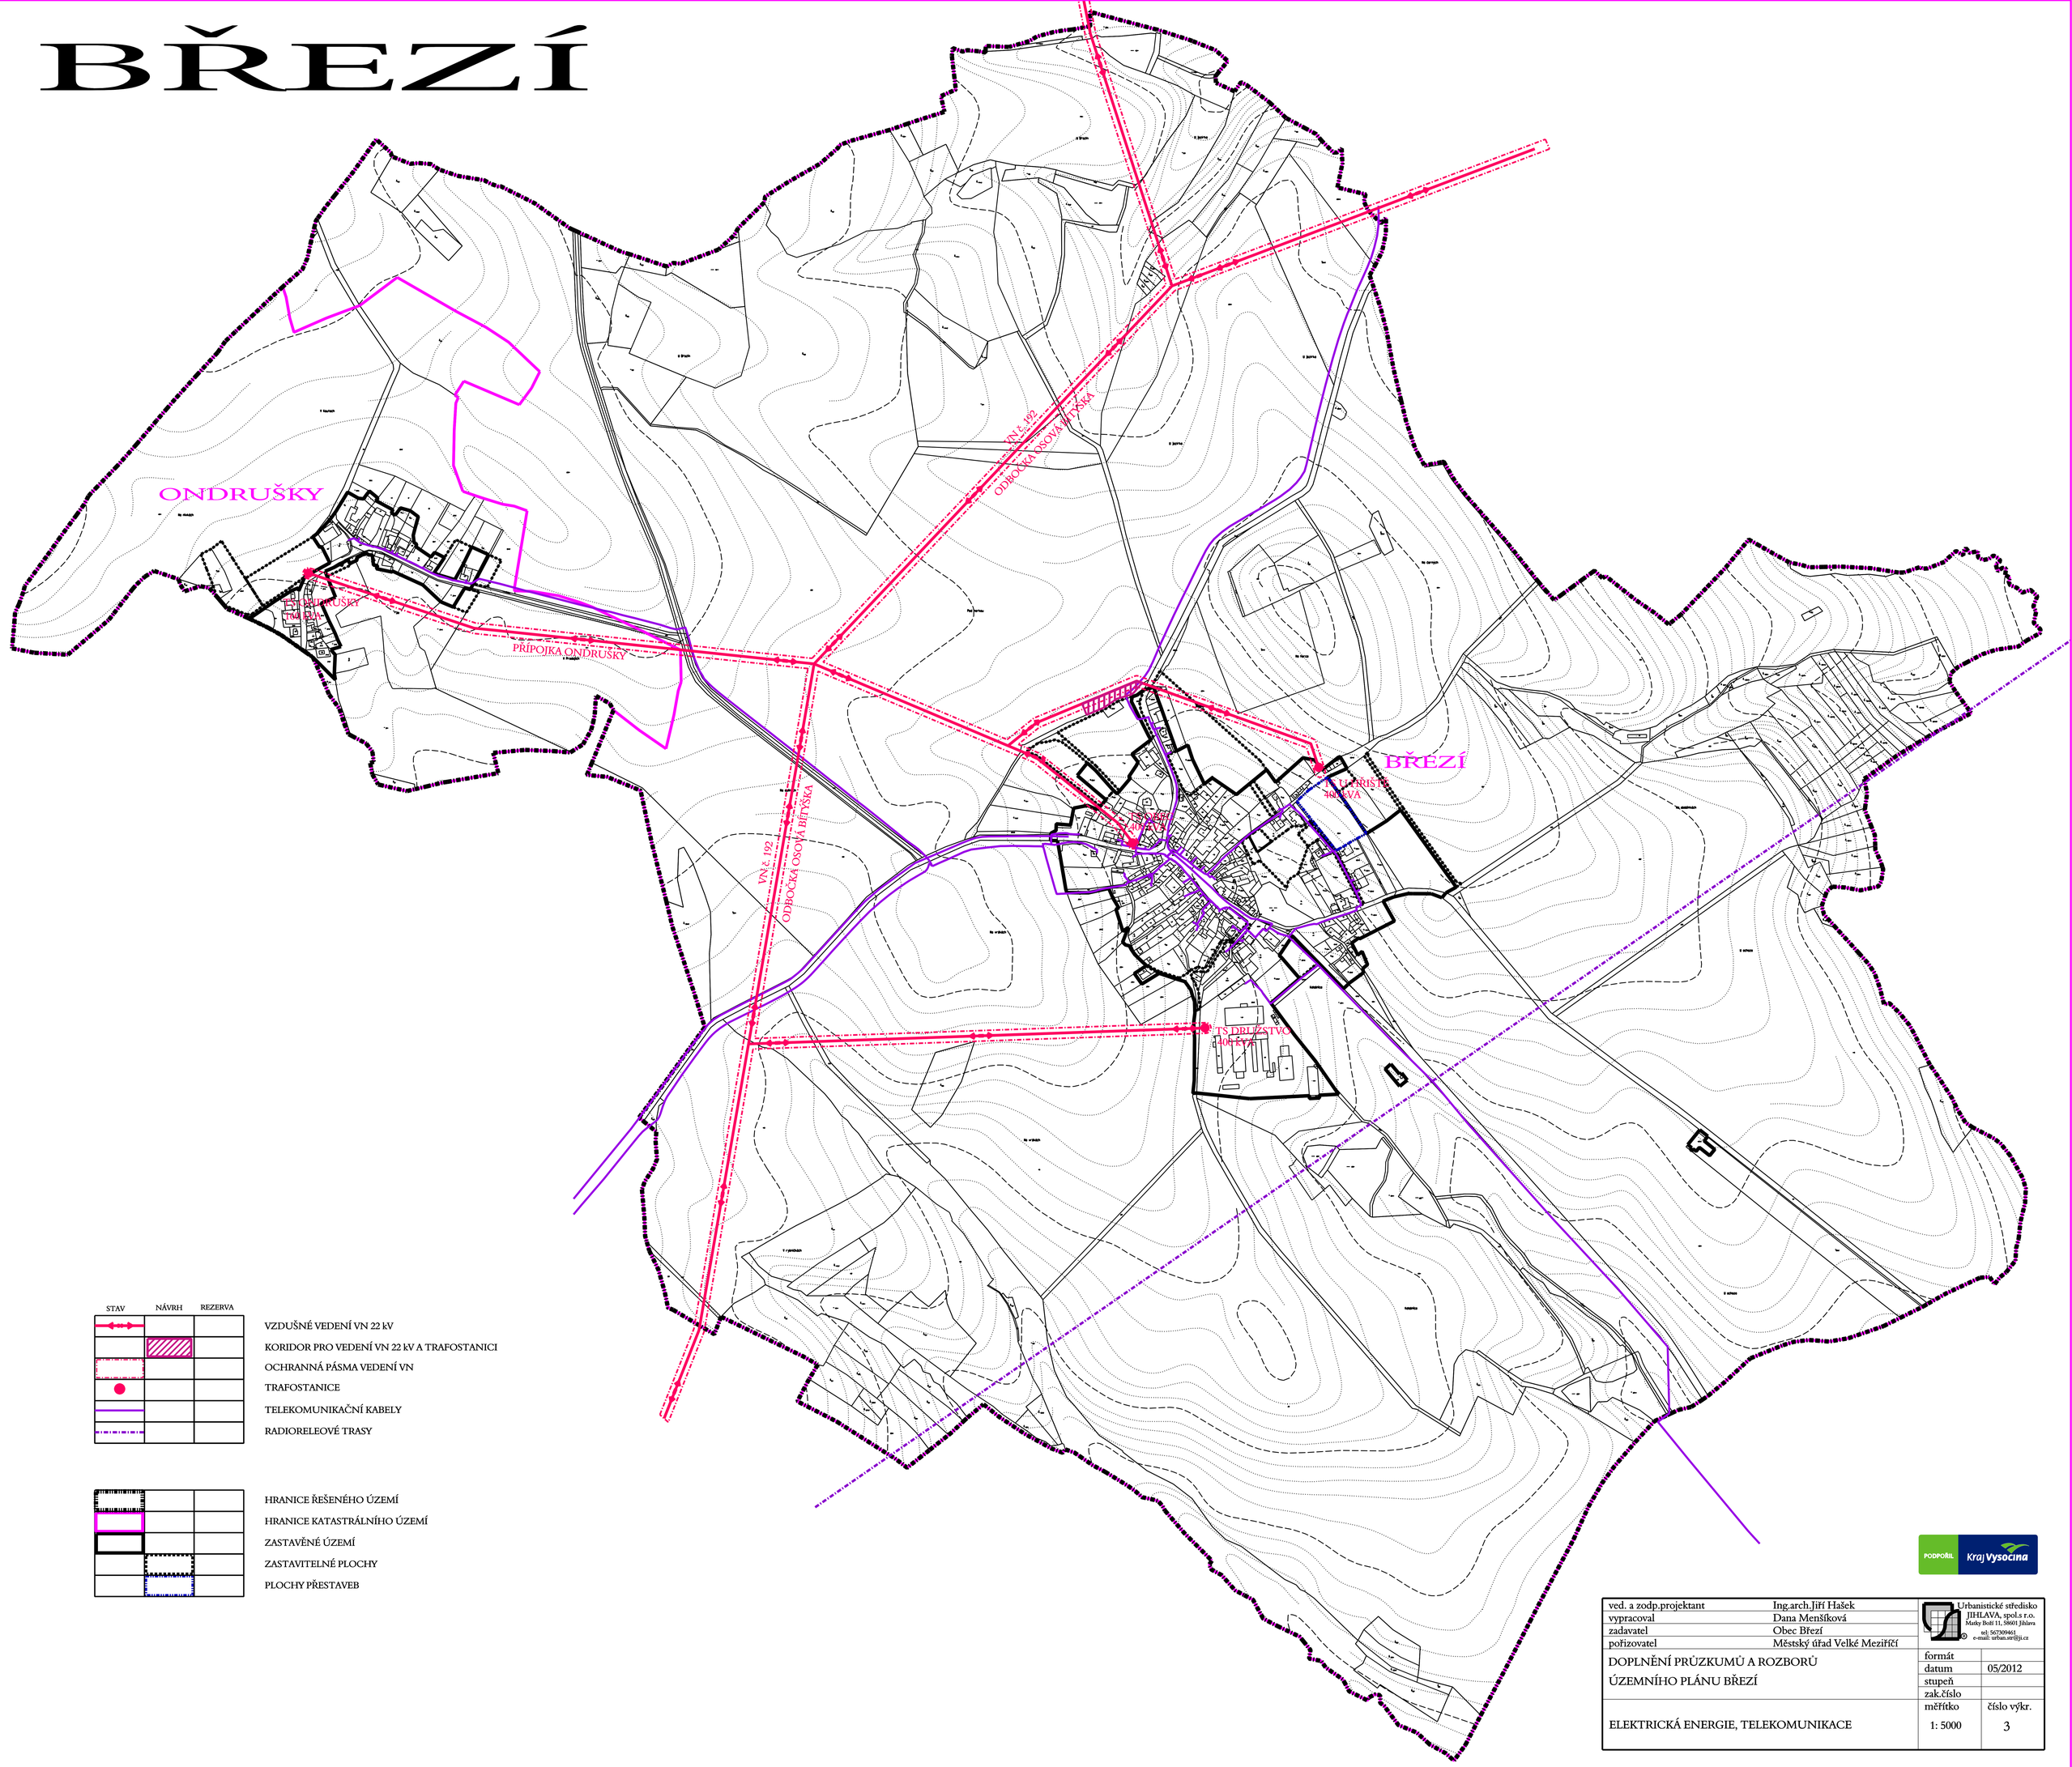

STAV	NÁVRH	REZERVA	
			VZDUŠNÉ VEDENÍ VN 22 kV
			KORIDOR PRO VEDENÍ VN 22 kV A TRAFOSTANICI
			OCHRANNÁ PÁSMA VEDENÍ VN
			TRAFOSTANICE
			TELEKOMUNIKAČNÍ KABELY
			RADIORELEOVÉ TRASY

	HRANICE ŘEŠENÉHO ÚZEMÍ
	HRANICE KATASTRÁLNÍHO ÚZEMÍ
	ZASTAVĚNÉ ÚZEMÍ
	ZASTAVITELNÉ PLOCHY
	PLOCHY PŘESTAVEB

PODPOŘIL Kraj Vysočina

ved. a zodp.projektant	Ing.arch.Jiří Hašek	Urbanistické středisko JIHLAVA, spol.s r.o. Matky Boží 11, 58601 Jihlava tel: 567309461 e-mail: urban.str@ji.cz
vypracoval	Dana Menšíková	
zadavatel	Obec Březí	
pořizovatel	Městský úřad Velké Meziříčí	
DOPLNĚNÍ PRŮZKUMŮ A ROZBORŮ ÚZEMNÍHO PLÁNU BŘEZÍ	formát	
	datum	05/2012
	stupeň	
	zak.číslo	
ELEKTRICKÁ ENERGIE, TELEKOMUNIKACE	měřítko 1: 5000	číslo výkr. 3