

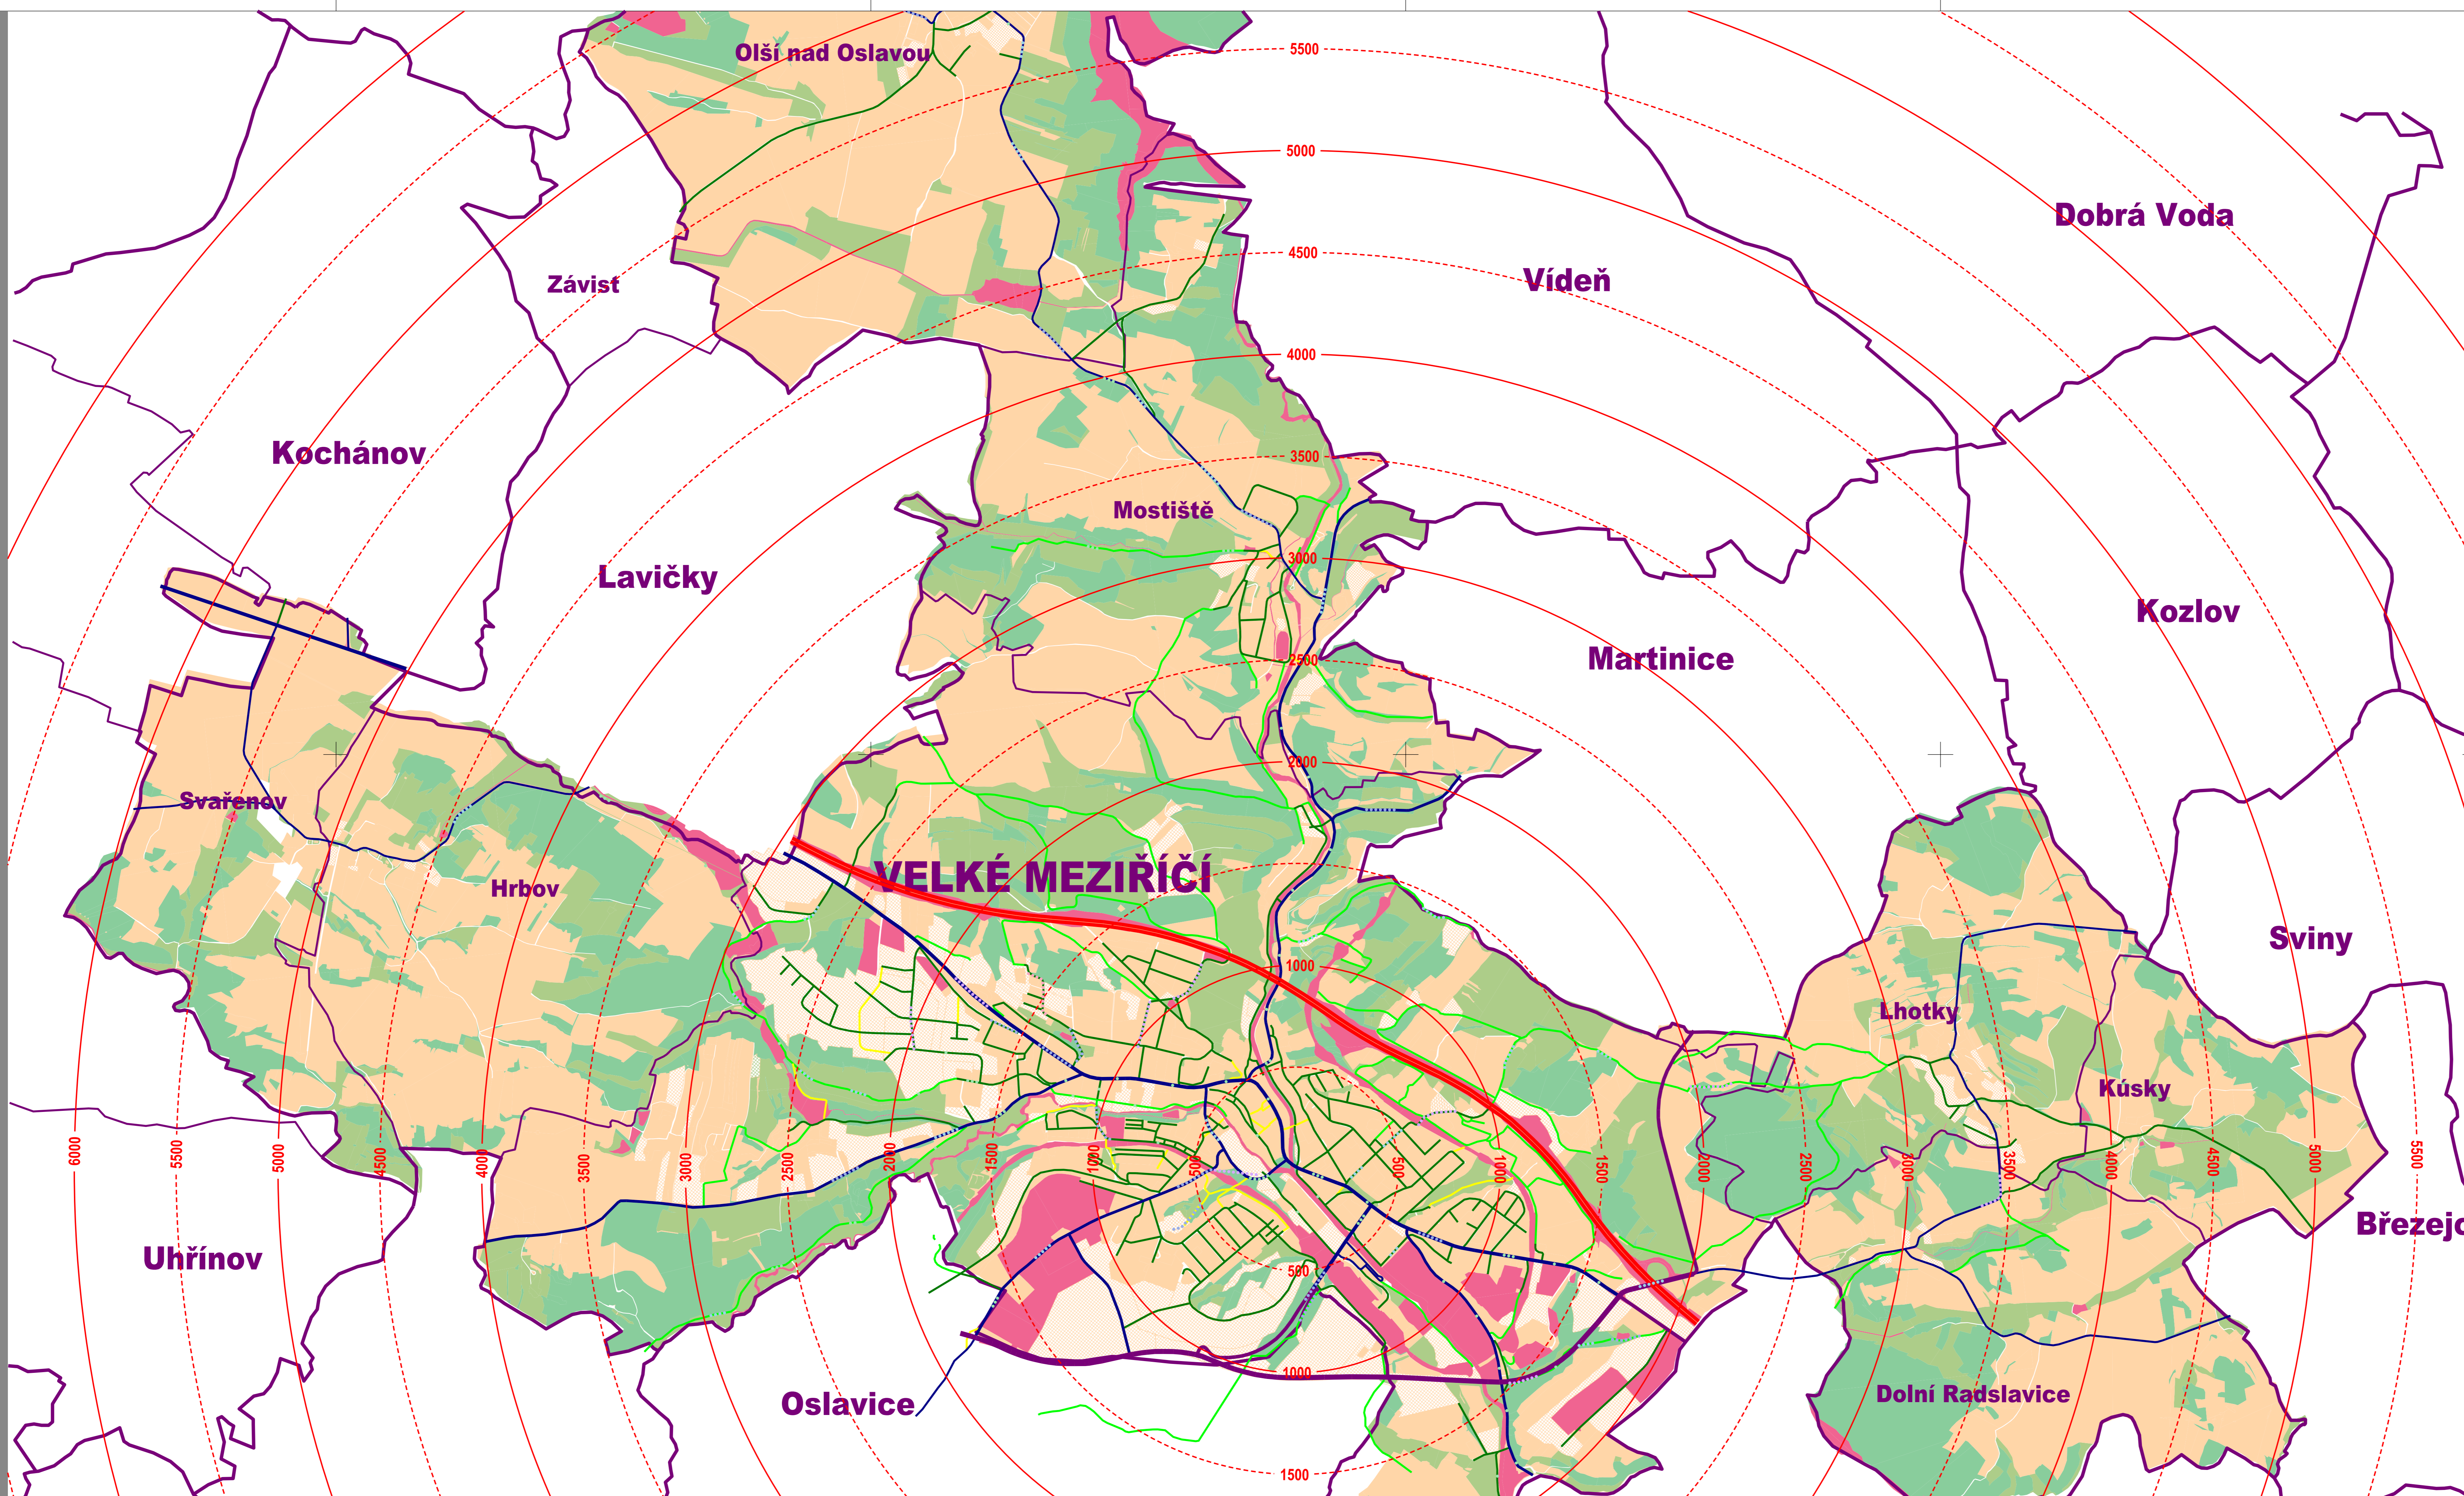


# VYHODNOCENÍ SÍTĚ KOMUNIKACÍ

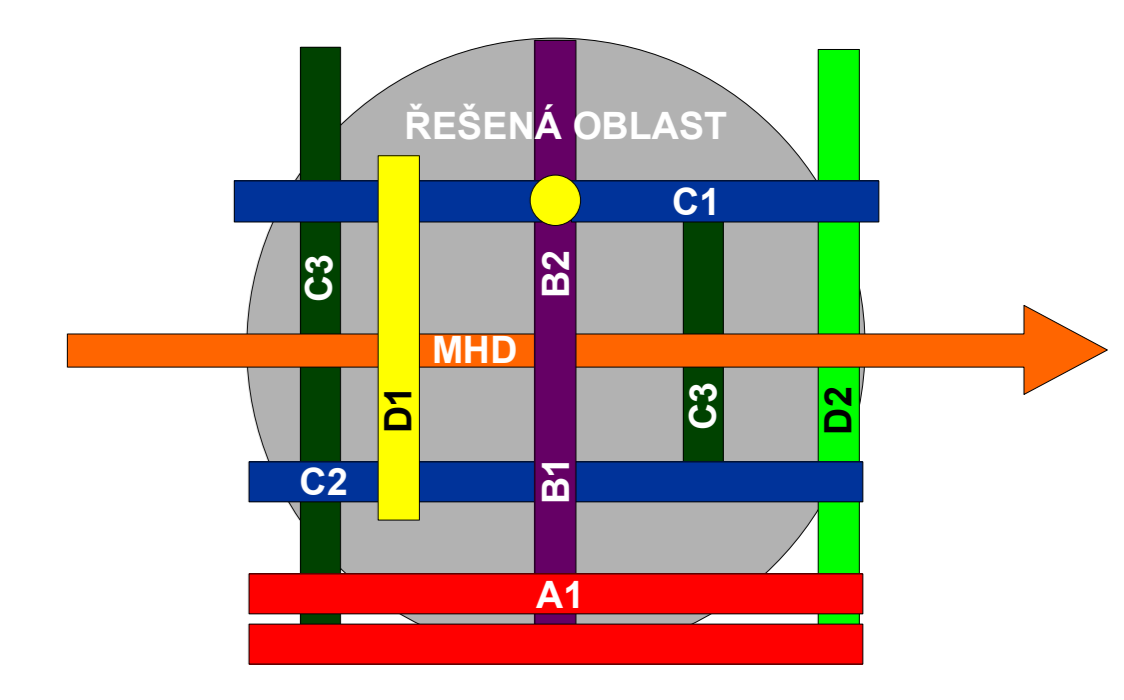

## LEGENDA

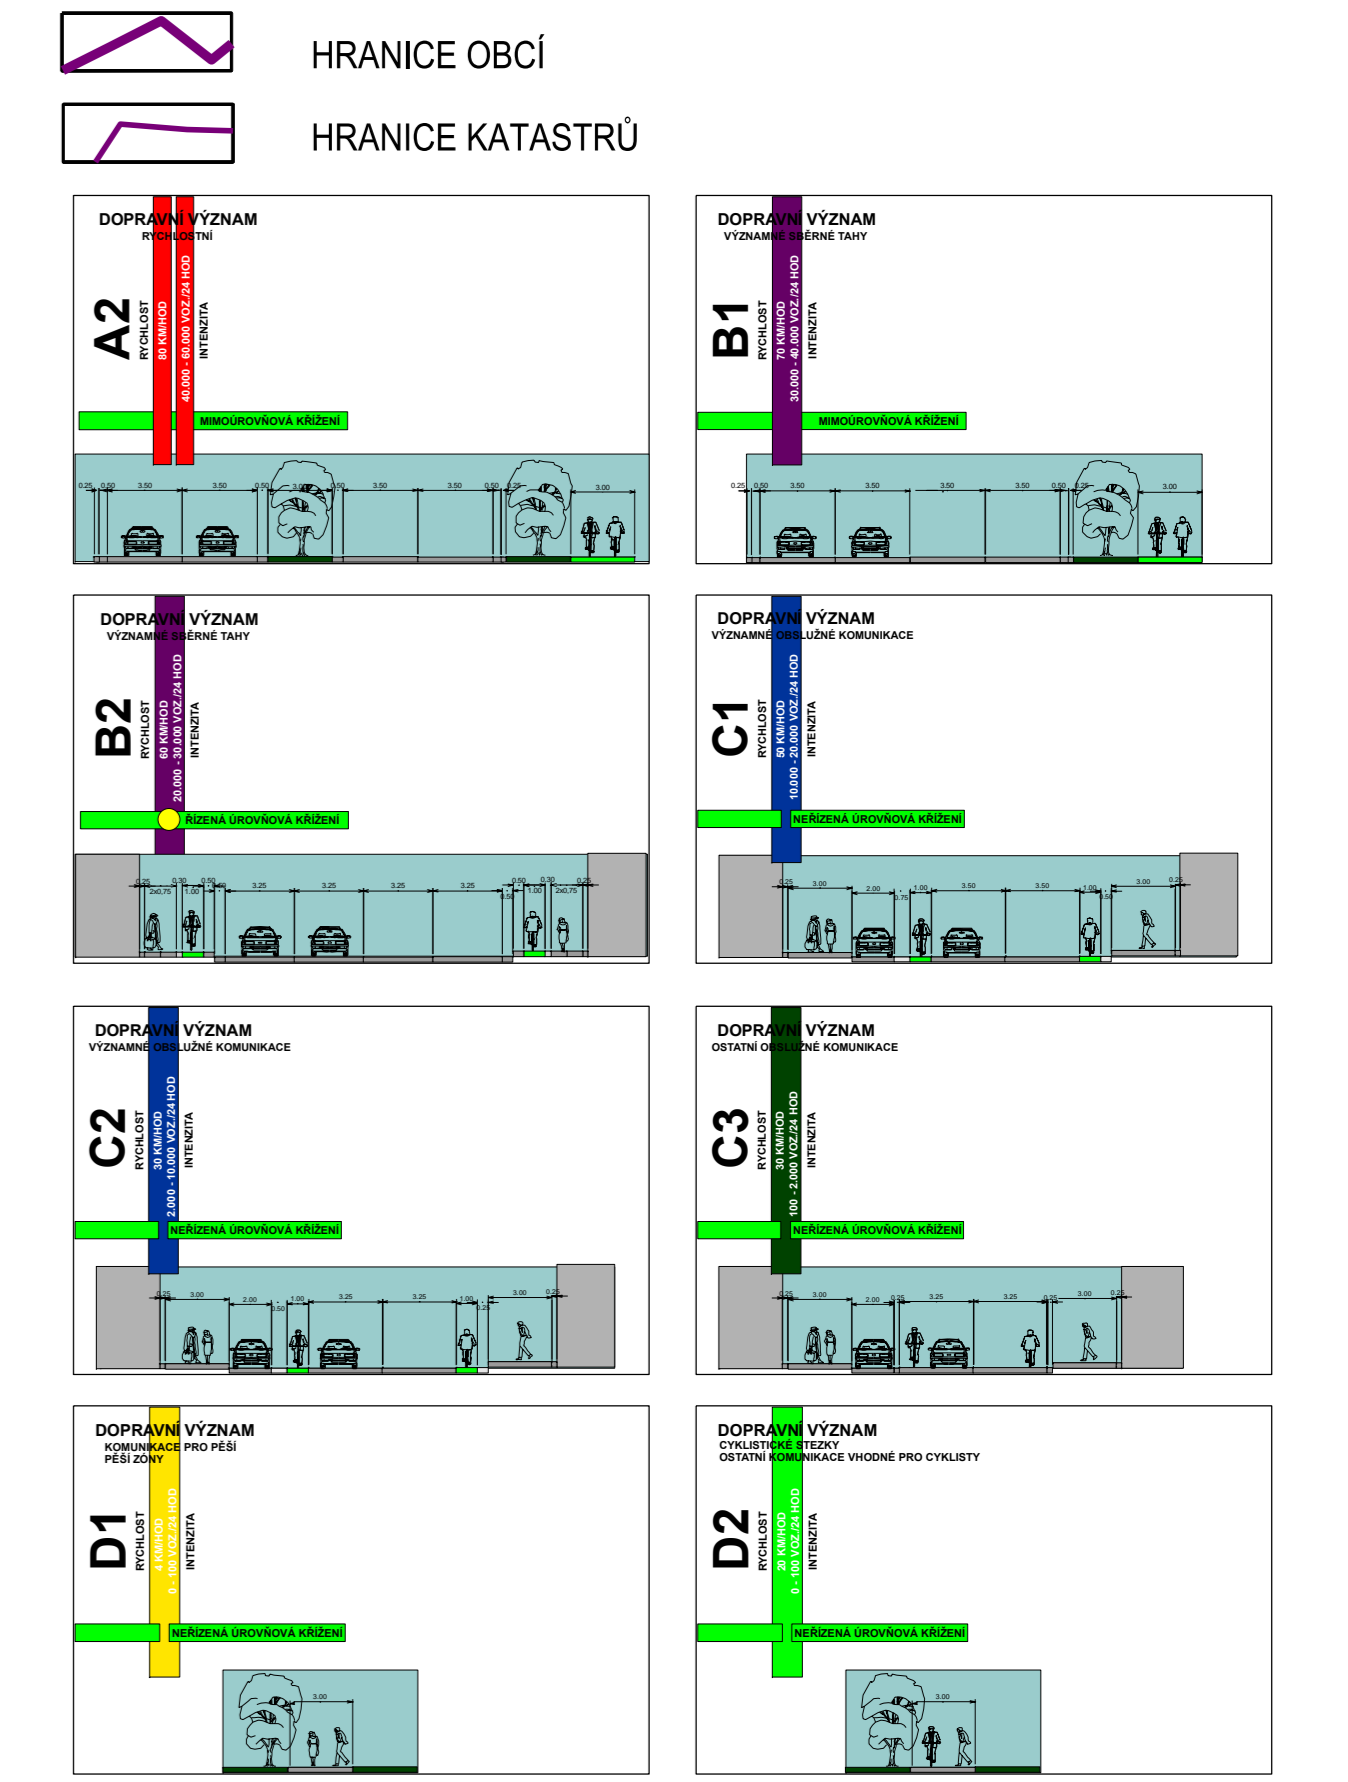

## B

HLAVNÍ PROJEKTANT STAVBY				<b>ADOS</b>		Ing. ADOLF JEBAVÝ SAMOSTATNÝ PROJEKTANT PROJEKTOVÁNÍ VE VEŘEJNÉ PRŮMYŠLEVNÍ PRÁCI IČO: 476241030, IČ: 476241030	
HLAVNÍ INŽENÝR PROJEKTU	ING. ADOLF JEBAVÝ	VYPRACOVAVŠÍ	ING. ADOLF JEBAVÝ	KONTROLOVAL	ING. EVA POKORNÁ	<b>Alternativní Dopryvné Studio</b>	
VEDUJÍCÍ PROJEKTANT	ING. ADOLF JEBAVÝ	ZODPOV. PROJEKTANT	ING. ADOLF JEBAVÝ	KONTROLOVAL	ING. EVA POKORNÁ	ALTERNATIVNÍ DOPRYVNÉ STUDIO	ING. EVA POKORNÁ, ALTERNATIVNÍ DOPRYVNÉ STUDIO
OBJEDVATEL	MĚSTO VELKÉ MEZIRÍČÍ	KRAJ	VYŠKOVÁ	DATA	12/2007	PROJEKT	4
<b>STUDIE ROZVOJE CYKLOSTEZEK V KATASTRU MĚSTA VELKÉ MEZIRÍČÍ</b>						LEŽEL	STUDIE
VYHODNOCENÍ SÍTĚ KOMUNIKACÍ						ČÍSLO ZÁKAZY	07/04
						MĚŘITKO	1:1 1:200
						ČÍSLO PÁRE	ČÍSLO VÝŘEBU
							4