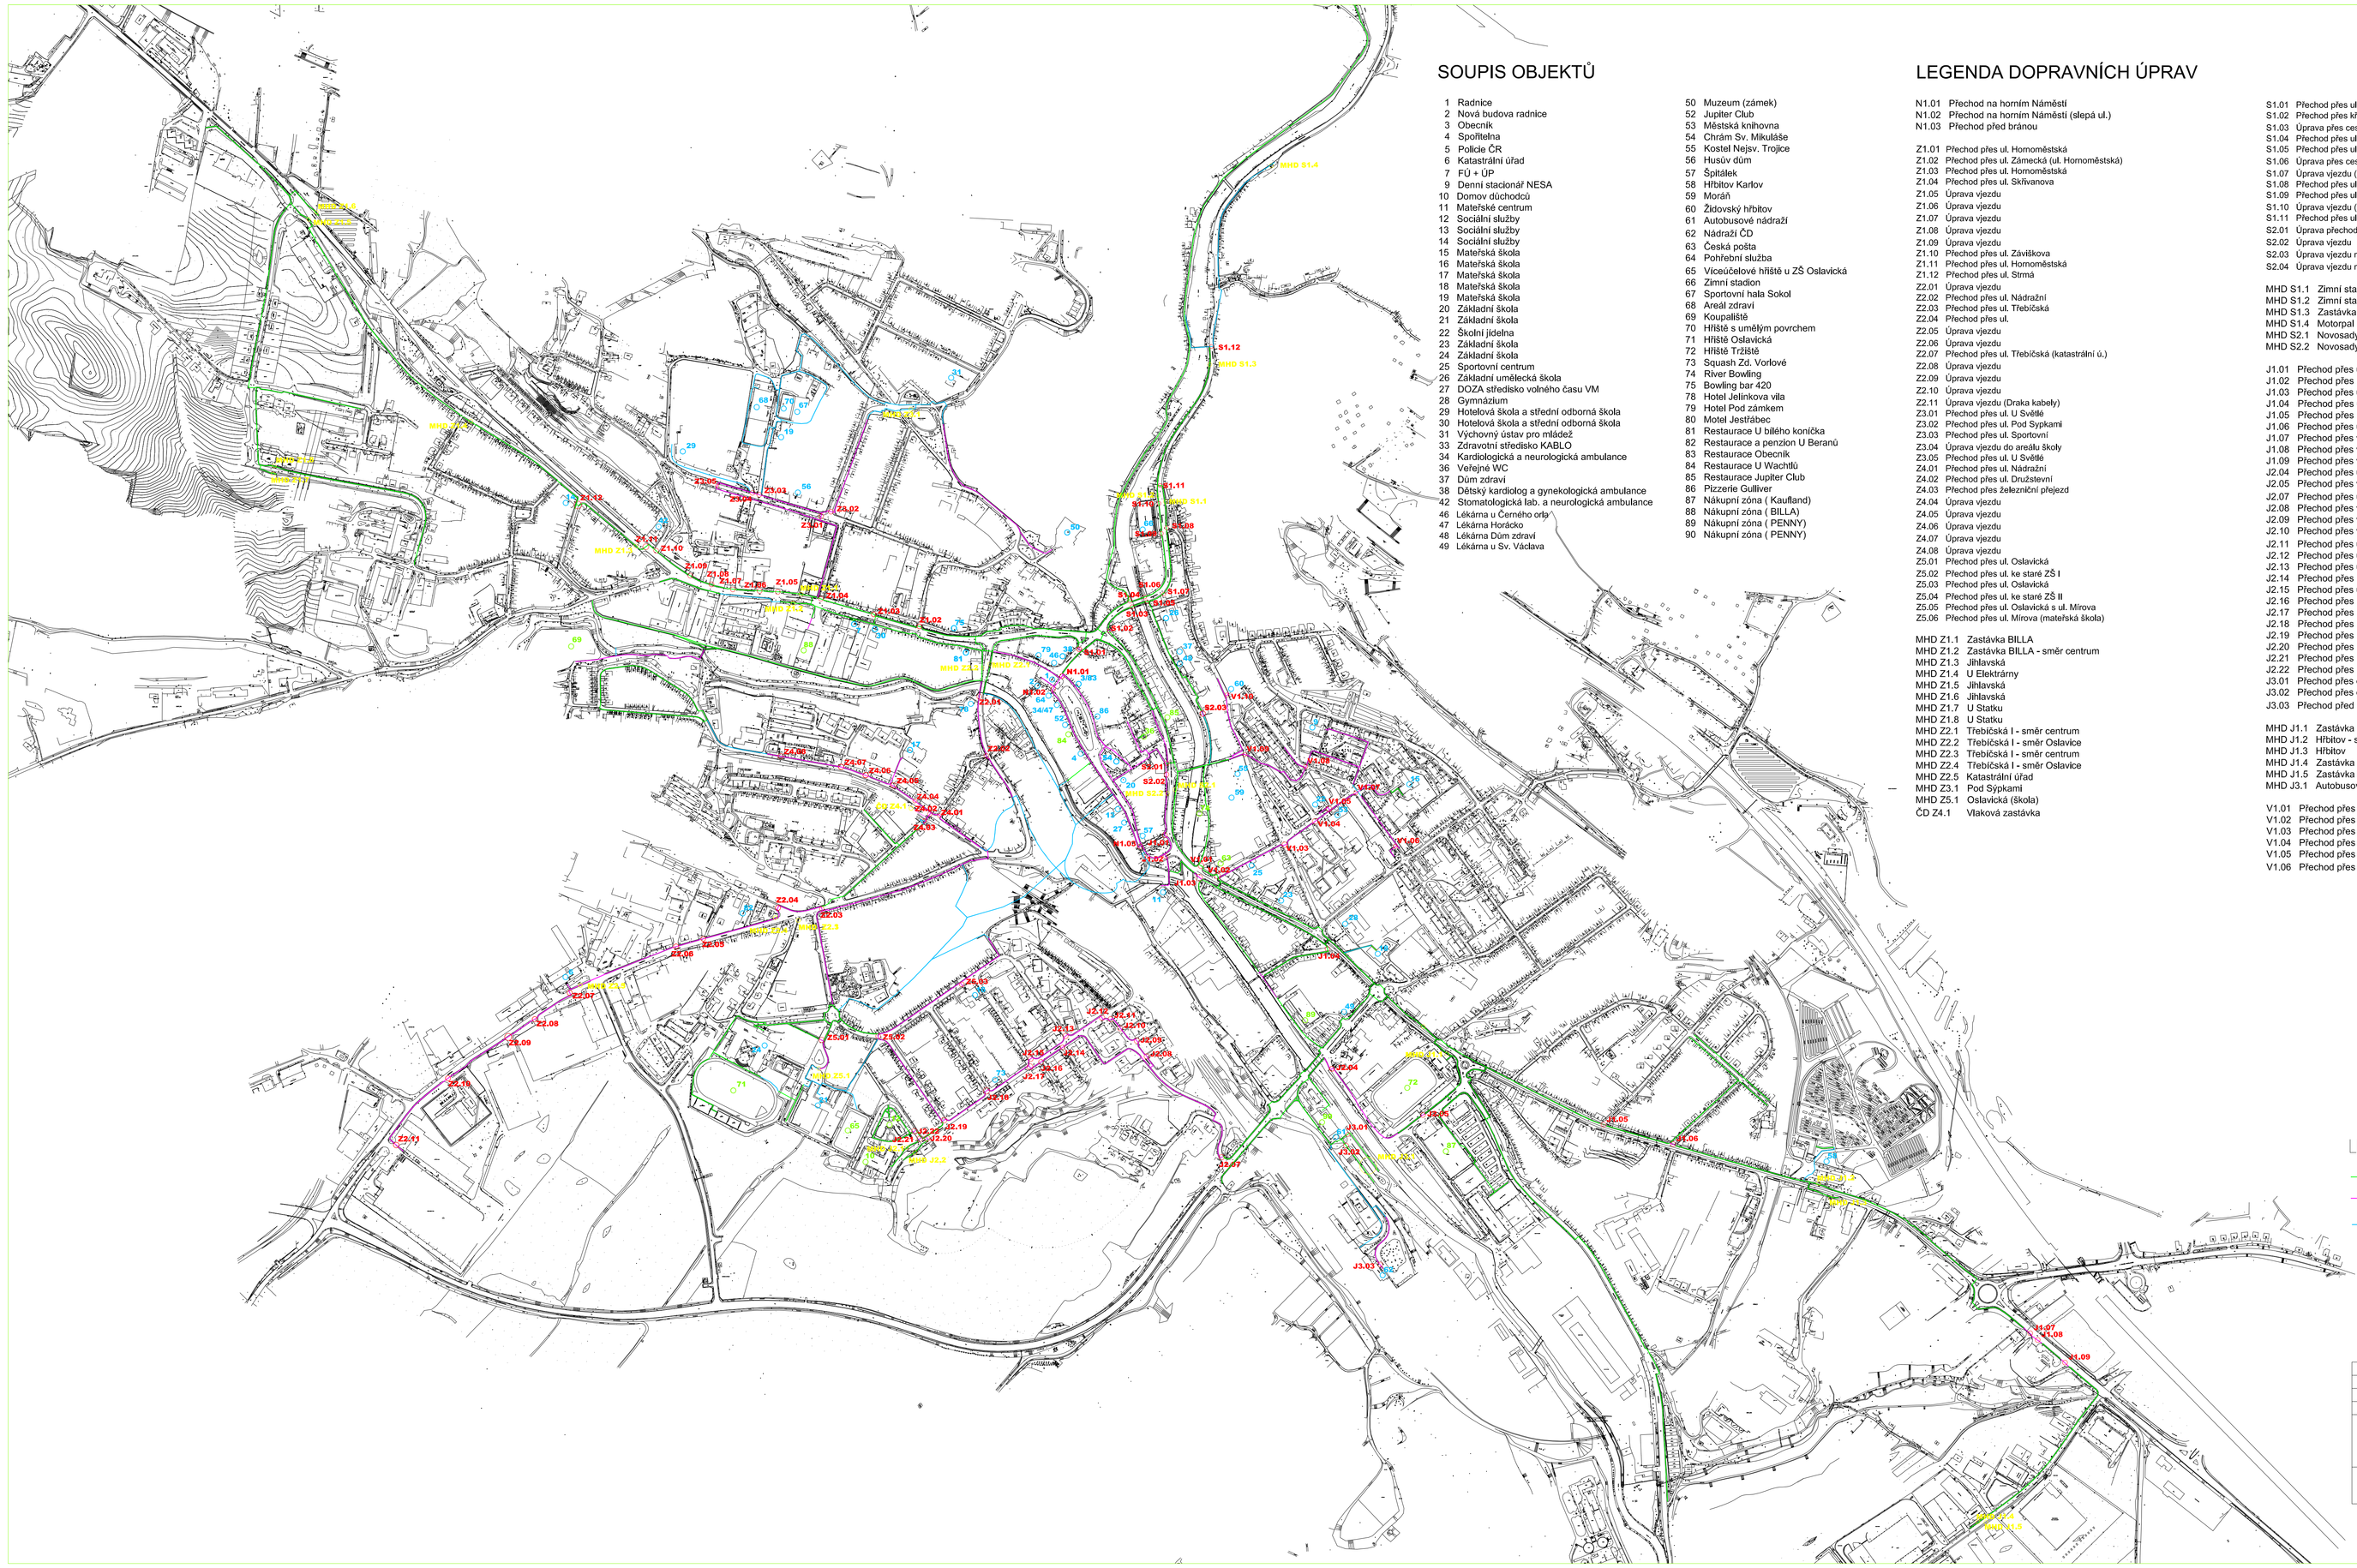

SOUPIS OBJEKTŮ

1 Radnice
2 Nová budova radnice
3 Obecník
4 Spořitelna
5 Policie ČR
6 Katastrální úřad
7 FÚ + ÚP
9 Denní stacionář NESA
10 Domov důchodců
11 Mateřské centrum
12 Sociální služby
13 Sociální služby
14 Sociální služby
15 Mateřská škola
16 Mateřská škola
17 Mateřská škola
18 Mateřská škola
19 Mateřská škola
20 Základní škola
21 Základní škola
22 Školní jídelna
23 Základní škola
24 Základní škola
25 Sportovní centrum
26 Základní umělecká škola
27 DOZA středisko volného času VM
28 Gymnázium
29 Hotelová škola a střední odborná škola
30 Hotelová škola a střední odborná škola
31 Výchovný ústav pro mládež
33 Zdravotní středisko KABLO
34 Kardiologická a neurologická ambulance
36 Veřejné WC
37 Dům zdraví
38 Dětský kardiolog a gynekologická ambulance
42 Stomatologická lab. a neurologická ambulance
46 Lékárna u Černého orla
47 Lékárna Horácko
48 Lékárna Dům zdraví
49 Lékárna u Sv. Václava
50 Muzeum (zámek)
52 Jupiter Club
53 Městská knihovna
54 Chrám Sv. Mikuláše
55 Kostel Nejsv. Trojice
56 Husův dům
57 Špitálek
58 Hřbitov Karlov
59 Moráň
60 Židovský hřbitov
61 Autobusové nádraží
62 Nádraží ČD
63 Česká pošta
64 Pohřební služba
65 Víceúčelové hřiště u ZŠ Oslavická
66 Zimní stadion
67 Sportovní hala Sokol
68 Areál zdraví
69 Koupaliště
70 Hřiště s umělým povrchem
71 Hřiště Oslavěcká
72 Hřiště Tržiště
73 Squash Zd. Vorlové
74 River Bowling
75 Bowling bar 420
78 Hotel Jelínkova vila
79 Hotel Pod zámkem
80 Motel Jestřábec
81 Restaurace U bílého koníčka
82 Restaurace a penzion U Beranů
83 Restaurace Obecník
84 Restaurace U Wachtlů
85 Restaurace Jupiter Club
86 Pizzerie Gulliver
87 Nákupní zóna (Kaufland)
88 Nákupní zóna (BILLA)
89 Nákupní zóna (PENNY)
90 Nákupní zóna (PENNY)

LEGENDA DOPRAVNÍCH ÚPRAV

N1.01 Přechod na horním Náměstí
N1.02 Přechod na horním Náměstí (slepá ul.)
N1.03 Přechod před bránou

Z1.01 Přechod přes ul. Homoměstská
Z1.02 Přechod přes ul. Zámecká (ul. Homoměstská)
Z1.03 Přechod přes ul. Homoměstská
Z1.04 Přechod přes ul. Skřivanova
Z1.05 Úprava vjezdu
Z1.06 Úprava vjezdu
Z1.07 Úprava vjezdu
Z1.08 Úprava vjezdu
Z1.09 Úprava vjezdu
Z1.10 Přechod přes ul. Záviškova
Z1.11 Přechod přes ul. Homoměstská
Z1.12 Přechod přes ul. Strmá
Z2.01 Úprava vjezdu
Z2.02 Přechod přes ul. Nádražní
Z2.03 Přechod přes ul. Třebíčská
Z2.04 Přechod přes ul.
Z2.05 Úprava vjezdu
Z2.06 Úprava vjezdu
Z2.07 Přechod přes ul. Třebíčská (katastrální ú.)
Z2.08 Úprava vjezdu
Z2.09 Úprava vjezdu
Z2.10 Úprava vjezdu
Z2.11 Úprava vjezdu (Drakа kabely)
Z3.01 Přechod přes ul. U Světlé
Z3.02 Přechod přes ul. Pod Sypkami
Z3.03 Přechod přes ul. Sportovní
Z3.04 Úprava vjezdu do areálu školy
Z3.05 Přechod přes ul. U Světlé
Z4.01 Přechod přes ul. Nádražní
Z4.02 Přechod přes ul. Družstevní
Z4.03 Přechod přes železniční přejezd
Z4.04 Úprava vjezdu
Z4.05 Úprava vjezdu
Z4.06 Úprava vjezdu
Z4.07 Úprava vjezdu
Z4.08 Úprava vjezdu
Z5.01 Přechod přes ul. Oslavická
Z5.02 Přechod přes ul. ke staré ZŠ I
Z5.03 Přechod přes ul. Oslavická
Z5.04 Přechod přes ul. ke staré ZŠ II
Z5.05 Přechod přes ul. Oslavická s ul. Mírova
Z5.06 Přechod přes ul. Mírova (mateřská škola)

MHD Z1.1 Zastávka BILLA
MHD Z1.2 Zastávka BILLA - směr centrum
MHD Z1.3 Jiřávská
MHD Z1.4 U Elektrárny
MHD Z1.5 Jiřávská
MHD Z1.6 Jiřávská
MHD Z1.7 U Statku
MHD Z1.8 U Statku
MHD Z2.1 Třebíčská I - směr centrum
MHD Z2.2 Třebíčská I - směr Oslavice
MHD Z2.3 Třebíčská I - směr centrum
MHD Z2.4 Třebíčská I - směr Oslavice
MHD Z2.5 Katastrální úřad
MHD Z3.1 Pod Sypkami
MHD Z5.1 Oslavická (škola)
ČD Z4.1 Vlaková zastávka

S1.01 Přechod přes ul. Vrchovecká
S1.02 Přechod přes křižovatku Novosady a Pod Hradbami
S1.03 Úprava přes cestu
S1.04 Přechod přes ul. Podhradí
S1.05 Přechod přes ul. Poříčí
S1.06 Úprava přes cestu
S1.07 Úprava vjezdu (zimní stadion)
S1.08 Přechod přes ul. Bezděkov
S1.09 Přechod přes ul. Vrchovecká (ul. Bezděkov)
S1.10 Úprava vjezdu (zimní stadion)
S1.11 Přechod přes ul. Vrchovecká
S2.01 Úprava přechodu ul. Novosady a Kostelní
S2.02 Úprava vjezdu
S2.03 Úprava vjezdu na parkoviště (ul. Poříčí)
S2.04 Úprava vjezdu na parkoviště (ul. Poříčí)

MHD S1.1 Zimní stadion - směr Mostiště
MHD S1.2 Zimní stadion - směr centrum
MHD S1.3 Zastávka - směr Mostiště
MHD S1.4 Motorpal
MHD S2.1 Novosady - I
MHD S2.2 Novosady - II

J1.01 Přechod přes ul. U Bašty
J1.02 Přechod přes ul. Novosady
J1.03 Přechod přes ul. Nábřeží (Sokolovská)
J1.04 Přechod přes ul. Lipnice
J1.05 Přechod přes ul. Na Spravedlnosti (ul. Karlov)
J1.06 Přechod přes ul. K Bučí
J1.07 Přechod přes vjezd
J1.08 Přechod přes vjezd
J1.09 Přechod přes vjezd
J2.04 Přechod přes ul. Nábřeží
J2.05 Přechod přes vjezd
J2.07 Přechod přes ul. Čermákova (ul. K Novému nádraží)
J2.08 Přechod přes vjezd
J2.09 Přechod přes vjezd
J2.10 Přechod přes vjezd
J2.11 Přechod přes ul. Čermákova
J2.12 Přechod přes ul. Zd. Vorlové
J2.13 Přechod přes ul. Mírová
J2.14 Přechod přes ul. E. Zachardové
J2.15 Přechod přes ul. Pionýrská
J2.16 Přechod přes ul. Markova
J2.17 Přechod přes ul. Zd. Vorlové
J2.18 Přechod přes ul. Demlova
J2.19 Přechod přes ul. Oslavická
J2.20 Přechod přes ul. Zd. Vorlové
J2.21 Přechod přes ul. Zd. Vorlové
J2.22 Přechod přes ul. Zd. Vorlové
J3.01 Přechod přes cestu na autobusové stání
J3.02 Přechod přes cestu na autobusové stání
J3.03 Přechod před obj. 62 (Nádraží ČD)

MHD J1.1 Zastávka Karlov
MHD J1.2 Hřbitov - směr centrum
MHD J1.3 Hřbitov
MHD J1.4 Zastávka Průmyslová I
MHD J1.5 Zastávka Průmyslová II
MHD J3.1 Autobusové nádraží

V1.01 Přechod přes ul. Moráňská
V1.02 Přechod přes ul. Poštovní
V1.03 Přechod přes ul. Bezděkov na křižovatce s ul. Poštovní
V1.04 Přechod přes slepou ul.
V1.05 Přechod přes ul. Poštovní
V1.06 Přechod přes ul. Čechova (záchranná služba)

LEGENDA:

STÁVAJÍCÍ CESTY (BEZBARIÉROVÉ)
STÁVAJÍCÍ CESTY UPRAVOVANÉ
NOVĚ NAVRŽENÉ CESTY
OBJEKTY OBČANSKÉ VYBAVENOSTI
OBJEKTY OBČANSKÉ VYBAVENOSTI – BEZBARIÉROVÉ
J1.01 ÚPRAVOVANÁ MÍSTA (PŘECHODY, VSTUPY)
MHD S1.1 ZASTÁVKA

VEDOUCÍ PROJEKTANT: ing.arch.František Laub	PROJEKTOVÝ ATELIÉR LAUB Na Hrádku 1989/9, Jihlava IČO: 10 12 06 96
ZODPOVĚDNÝ PROJEKTANT: ing.Martin Laub	
KRESLIL: ing.Michal Rys	
INVESTOR: Velké Meziříčí	
GENEREL– ZÁKRES ŘEŠENÍ BEZBARIÉROVÝCH VELKÉ MEZIŘÍČÍ	FORMÁT DATUM STUPEŇ ZAK.ČÍSLO
TECHNICKÁ MAPA	MĚŘÍTKO: 1:5000