


# OSOVÉ

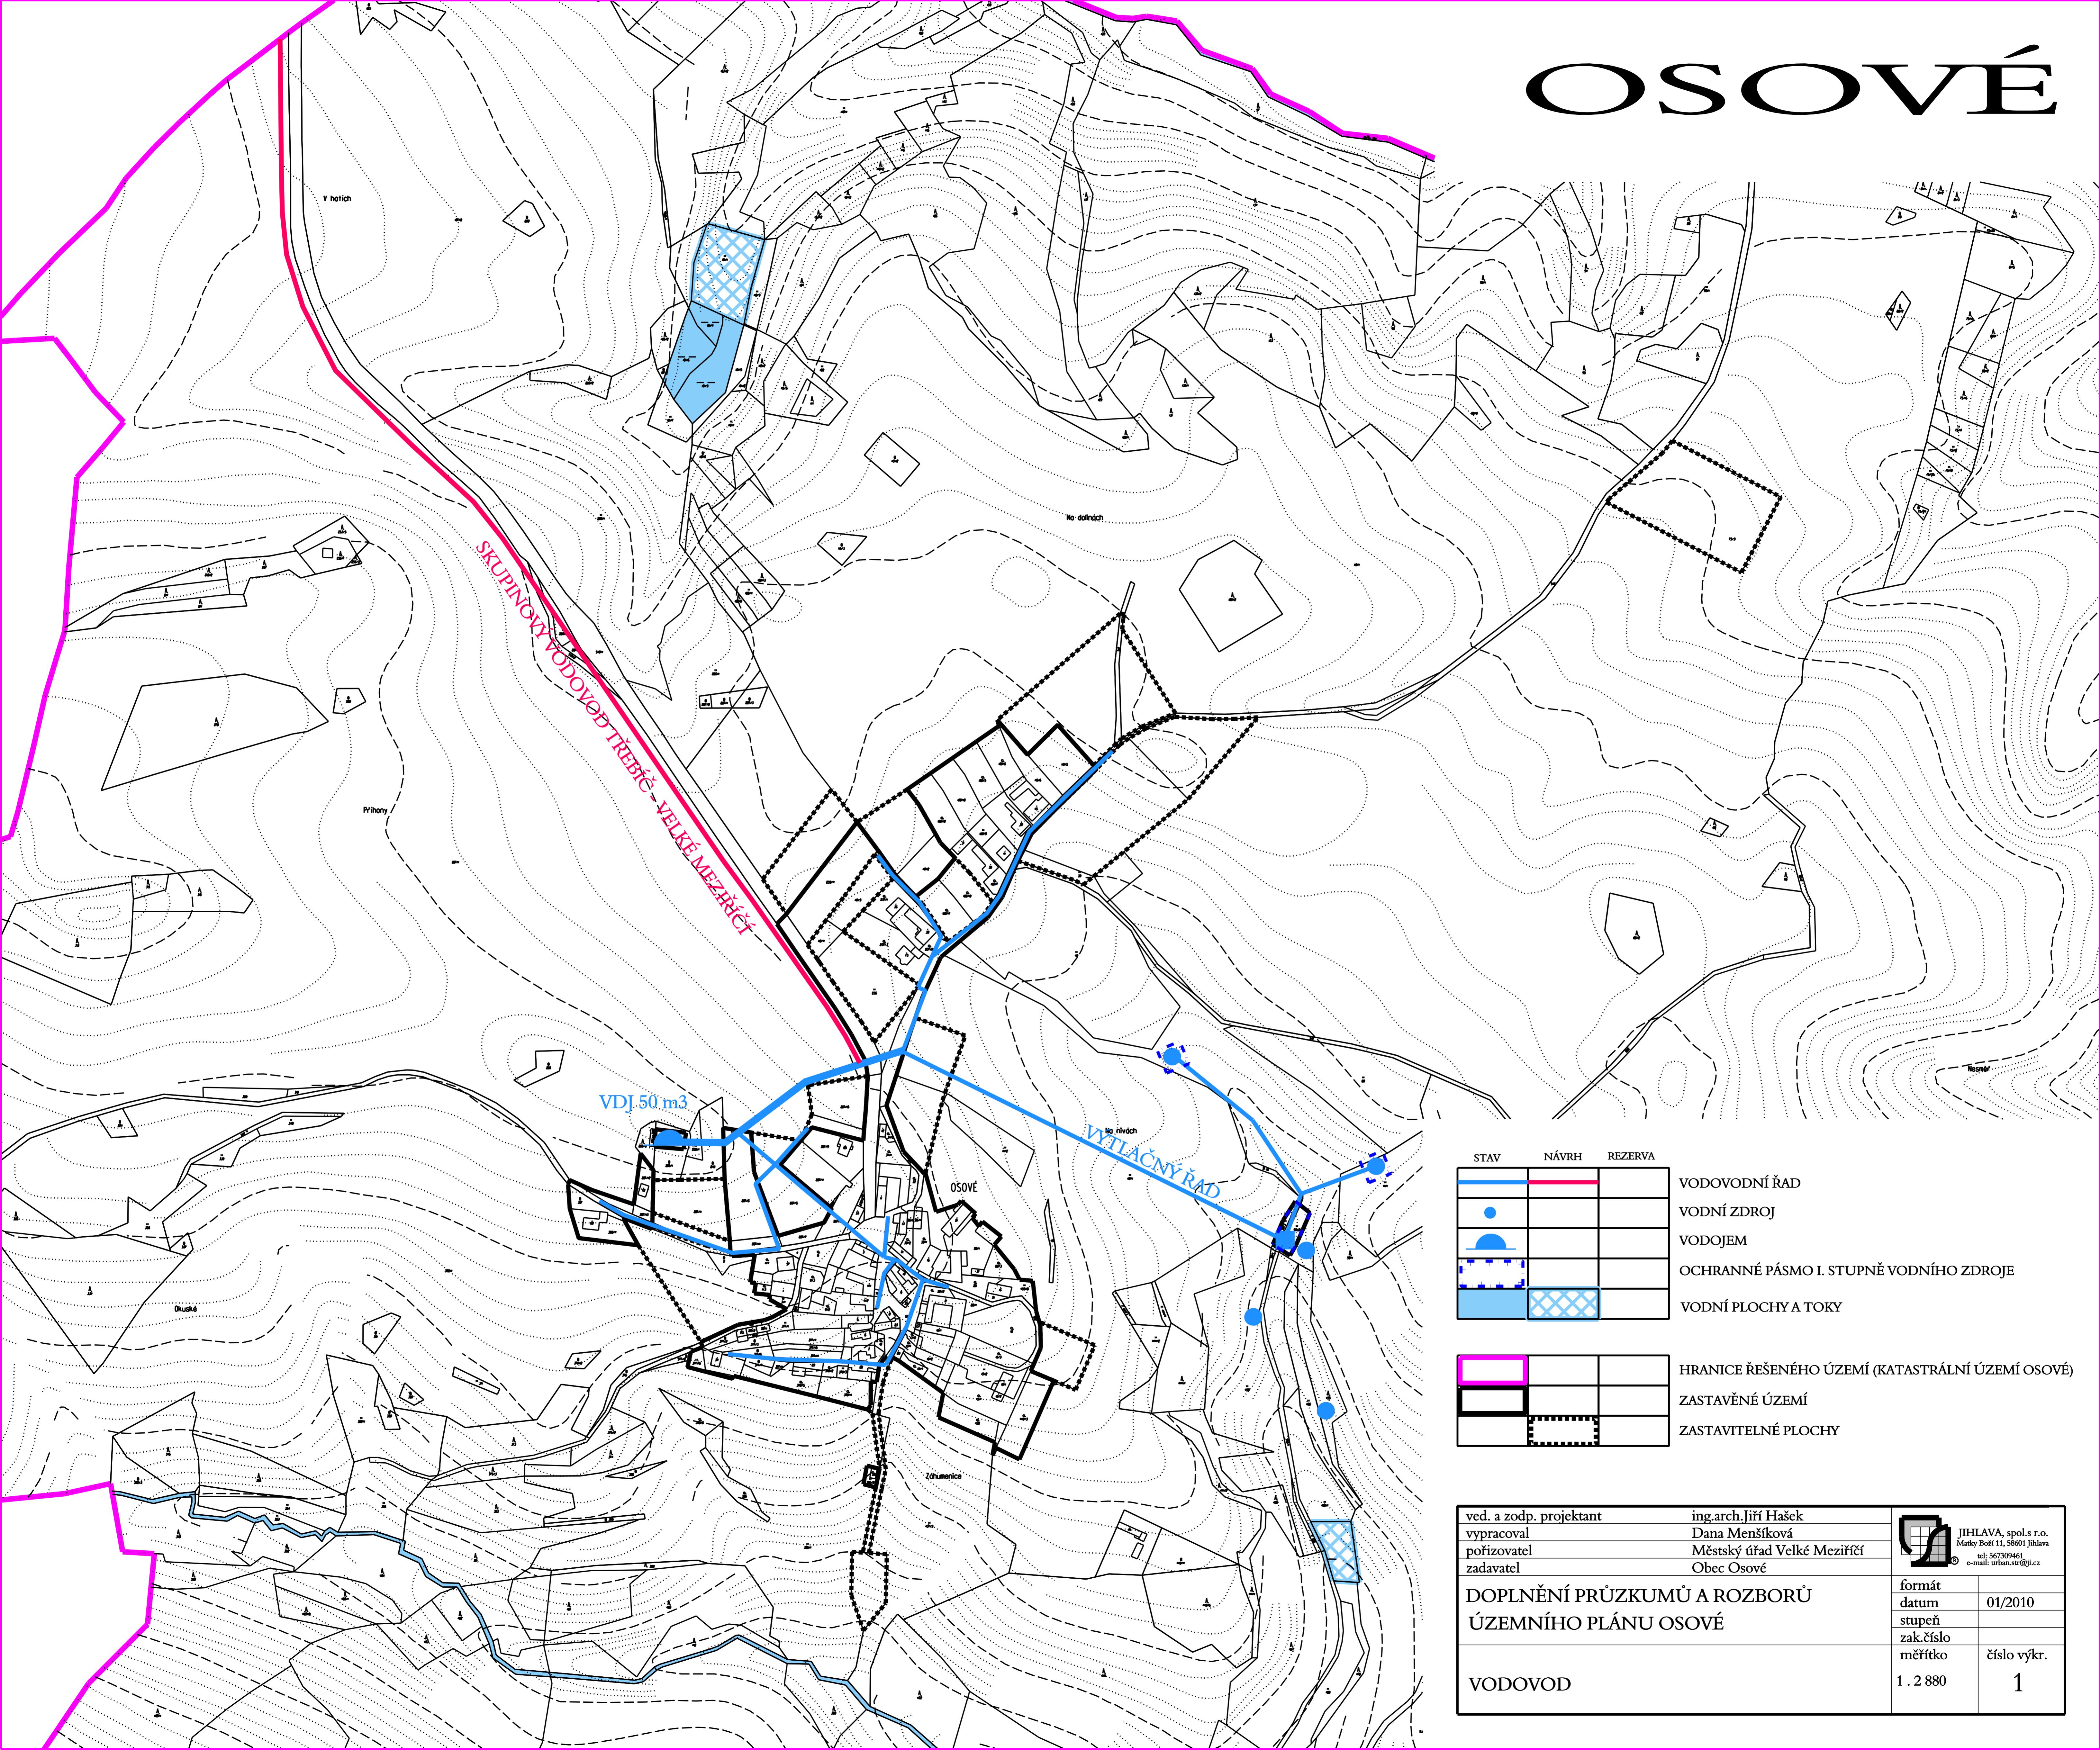

ved. a zodp. projektant

ing.arch.Jiří Hašek

výpracoval

Dana Menšíková

pořizovatel

Městský úřad Velké Meziříčí

zadavatel

Obec Osové



JIHLAVA, spol.s r.o.  
Maty Boží 11, 58601 Jihlava

tel: 567209461

e-mail: urban.str@ji.cz

formát

01/2010

datum

stupeň

zak.číslo

měřítka

číslo výk.

1

## DOPLNĚNÍ PRŮZKUMŮ A ROZBORU ÚZEMNÍHO PLÁNU OSOVÉ

VODOVOD