


NAVRHOVANÉ PROPOJENÍ
ČERNÁ - MILIKOV (PRVKŮK KV)

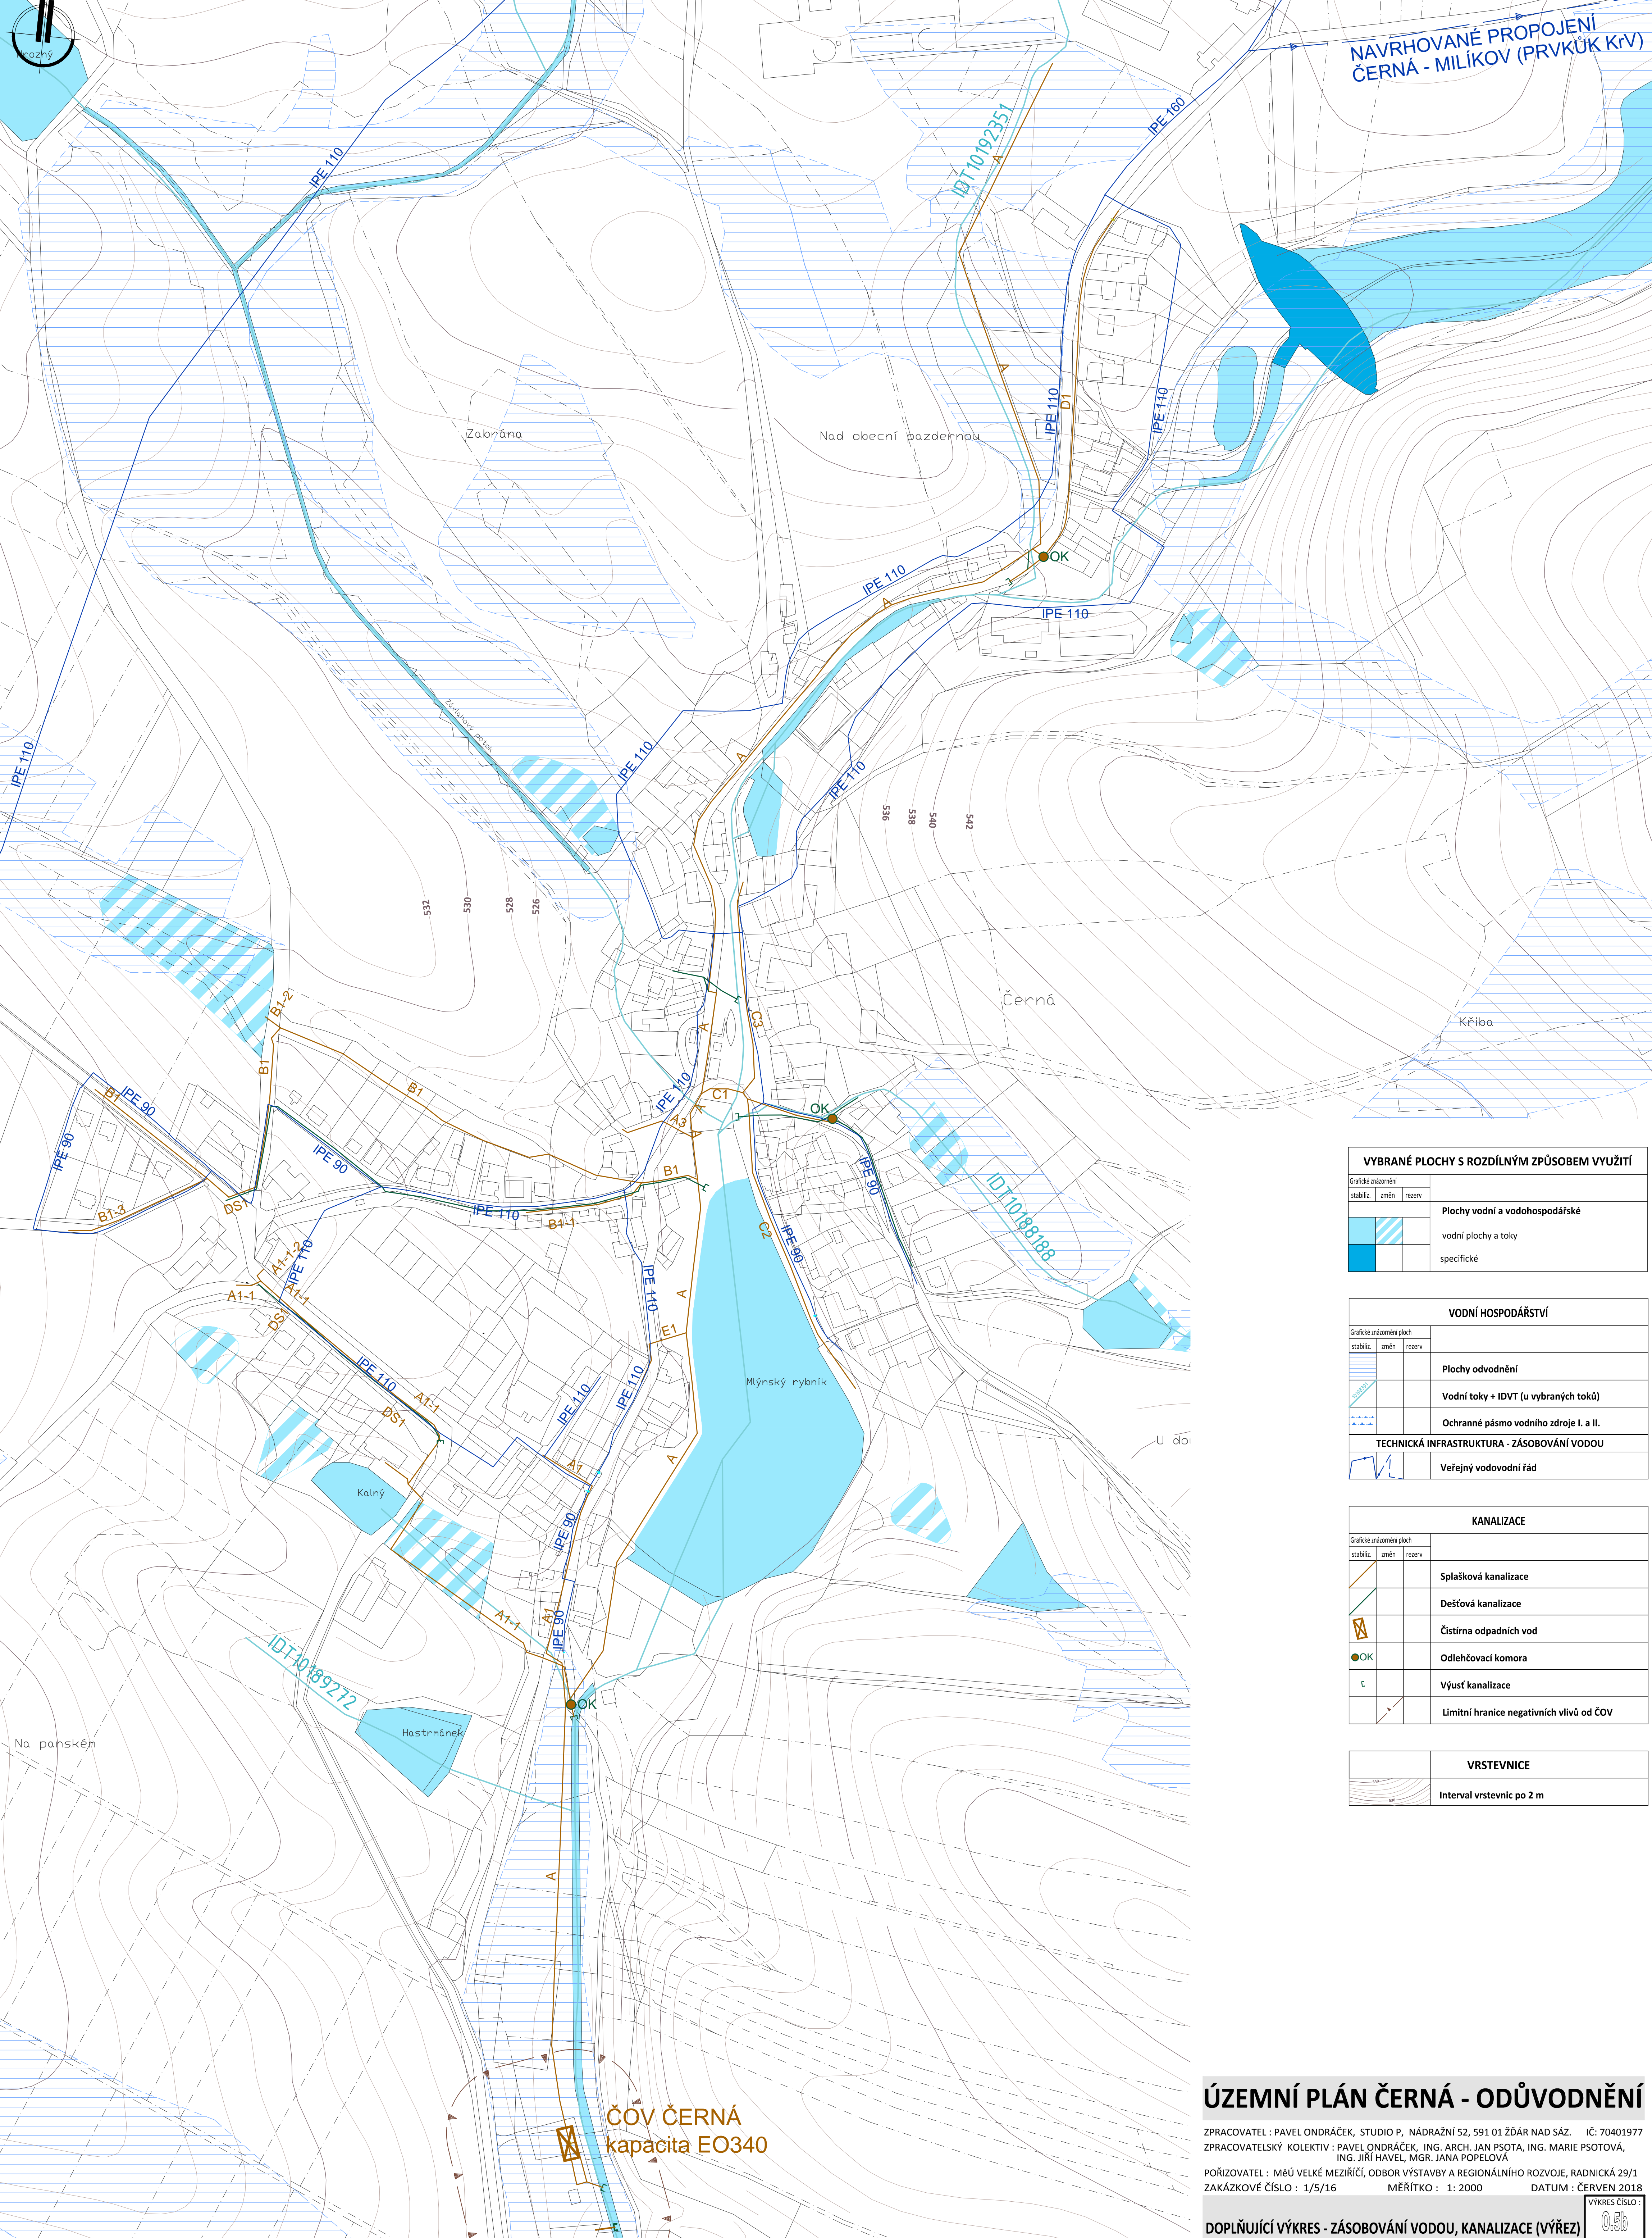

VYBRANÉ PLOCHY S ROZDÍLNÝM ZPŮSOBEM VYUŽITÍ		
stabiliz.	změn	rezerv
Plochy vodní a vodohospodářské		
vodní plochy a toky		
specifické		

VODNÍ HOSPODÁŘSTVÍ		
stabiliz.	změn	rezerv
Plochy odvodnění		
Vodní toky + IDVT (u vybraných toků)		
Ochranné pásmo vodního zdroje I. a II.		
TECHNICKÁ INFRASTRUKTURA - ZÁSOBOVÁNÍ VODOU		
Veřejný vodovodní řád		

KANALIZACE		
stabiliz.	změn	rezerv
Splašková kanalizace		
Dešťová kanalizace		
Čistírna odpadních vod		
Odlehovací komora		
Výúst kanalizace		
Limitní hranice negativních vlivů od ČOV		

VRSTEVNICE		
stabiliz.	změn	rezerv
Interval vrstevnic po 2 m		

ÚZEMNÍ PLÁN ČERNÁ - ODŮVODNĚNÍ

ZPRACOVATEL : PAVEL ONDŘÁČEK, STUDIO P, NÁDRAŽNÍ 52, 591 01 ŽDÁR NAD SÁZ. IČ: 70401977
 ZPRACOVATELSKÝ KOLEKTIV : PAVEL ONDŘÁČEK, ING. ARCH. JAN PSOTA, ING. MARIE PSOTOVÁ,
 ING. JIŘÍ HAVEL, MGR. JANA POPELOVÁ
 POŘIZOVATEL : MěÚ VELKÉ MEZÍŘÍČI, ODBOR VÝSTAVBY A REGIONÁLNÍHO ROZVOJE, RADNICKÁ 29/1
 ZAKÁZKOVÉ ČÍSLO : 1/5/16 MĚŘÍTKO : 1: 2000 DATUM : ČERVEN 2018

DOPLŇUJÍCÍ VÝKRES - ZÁSOBOVÁNÍ VODOU, KANALIZACE (VÝŘEZ)