BŘEZEJC

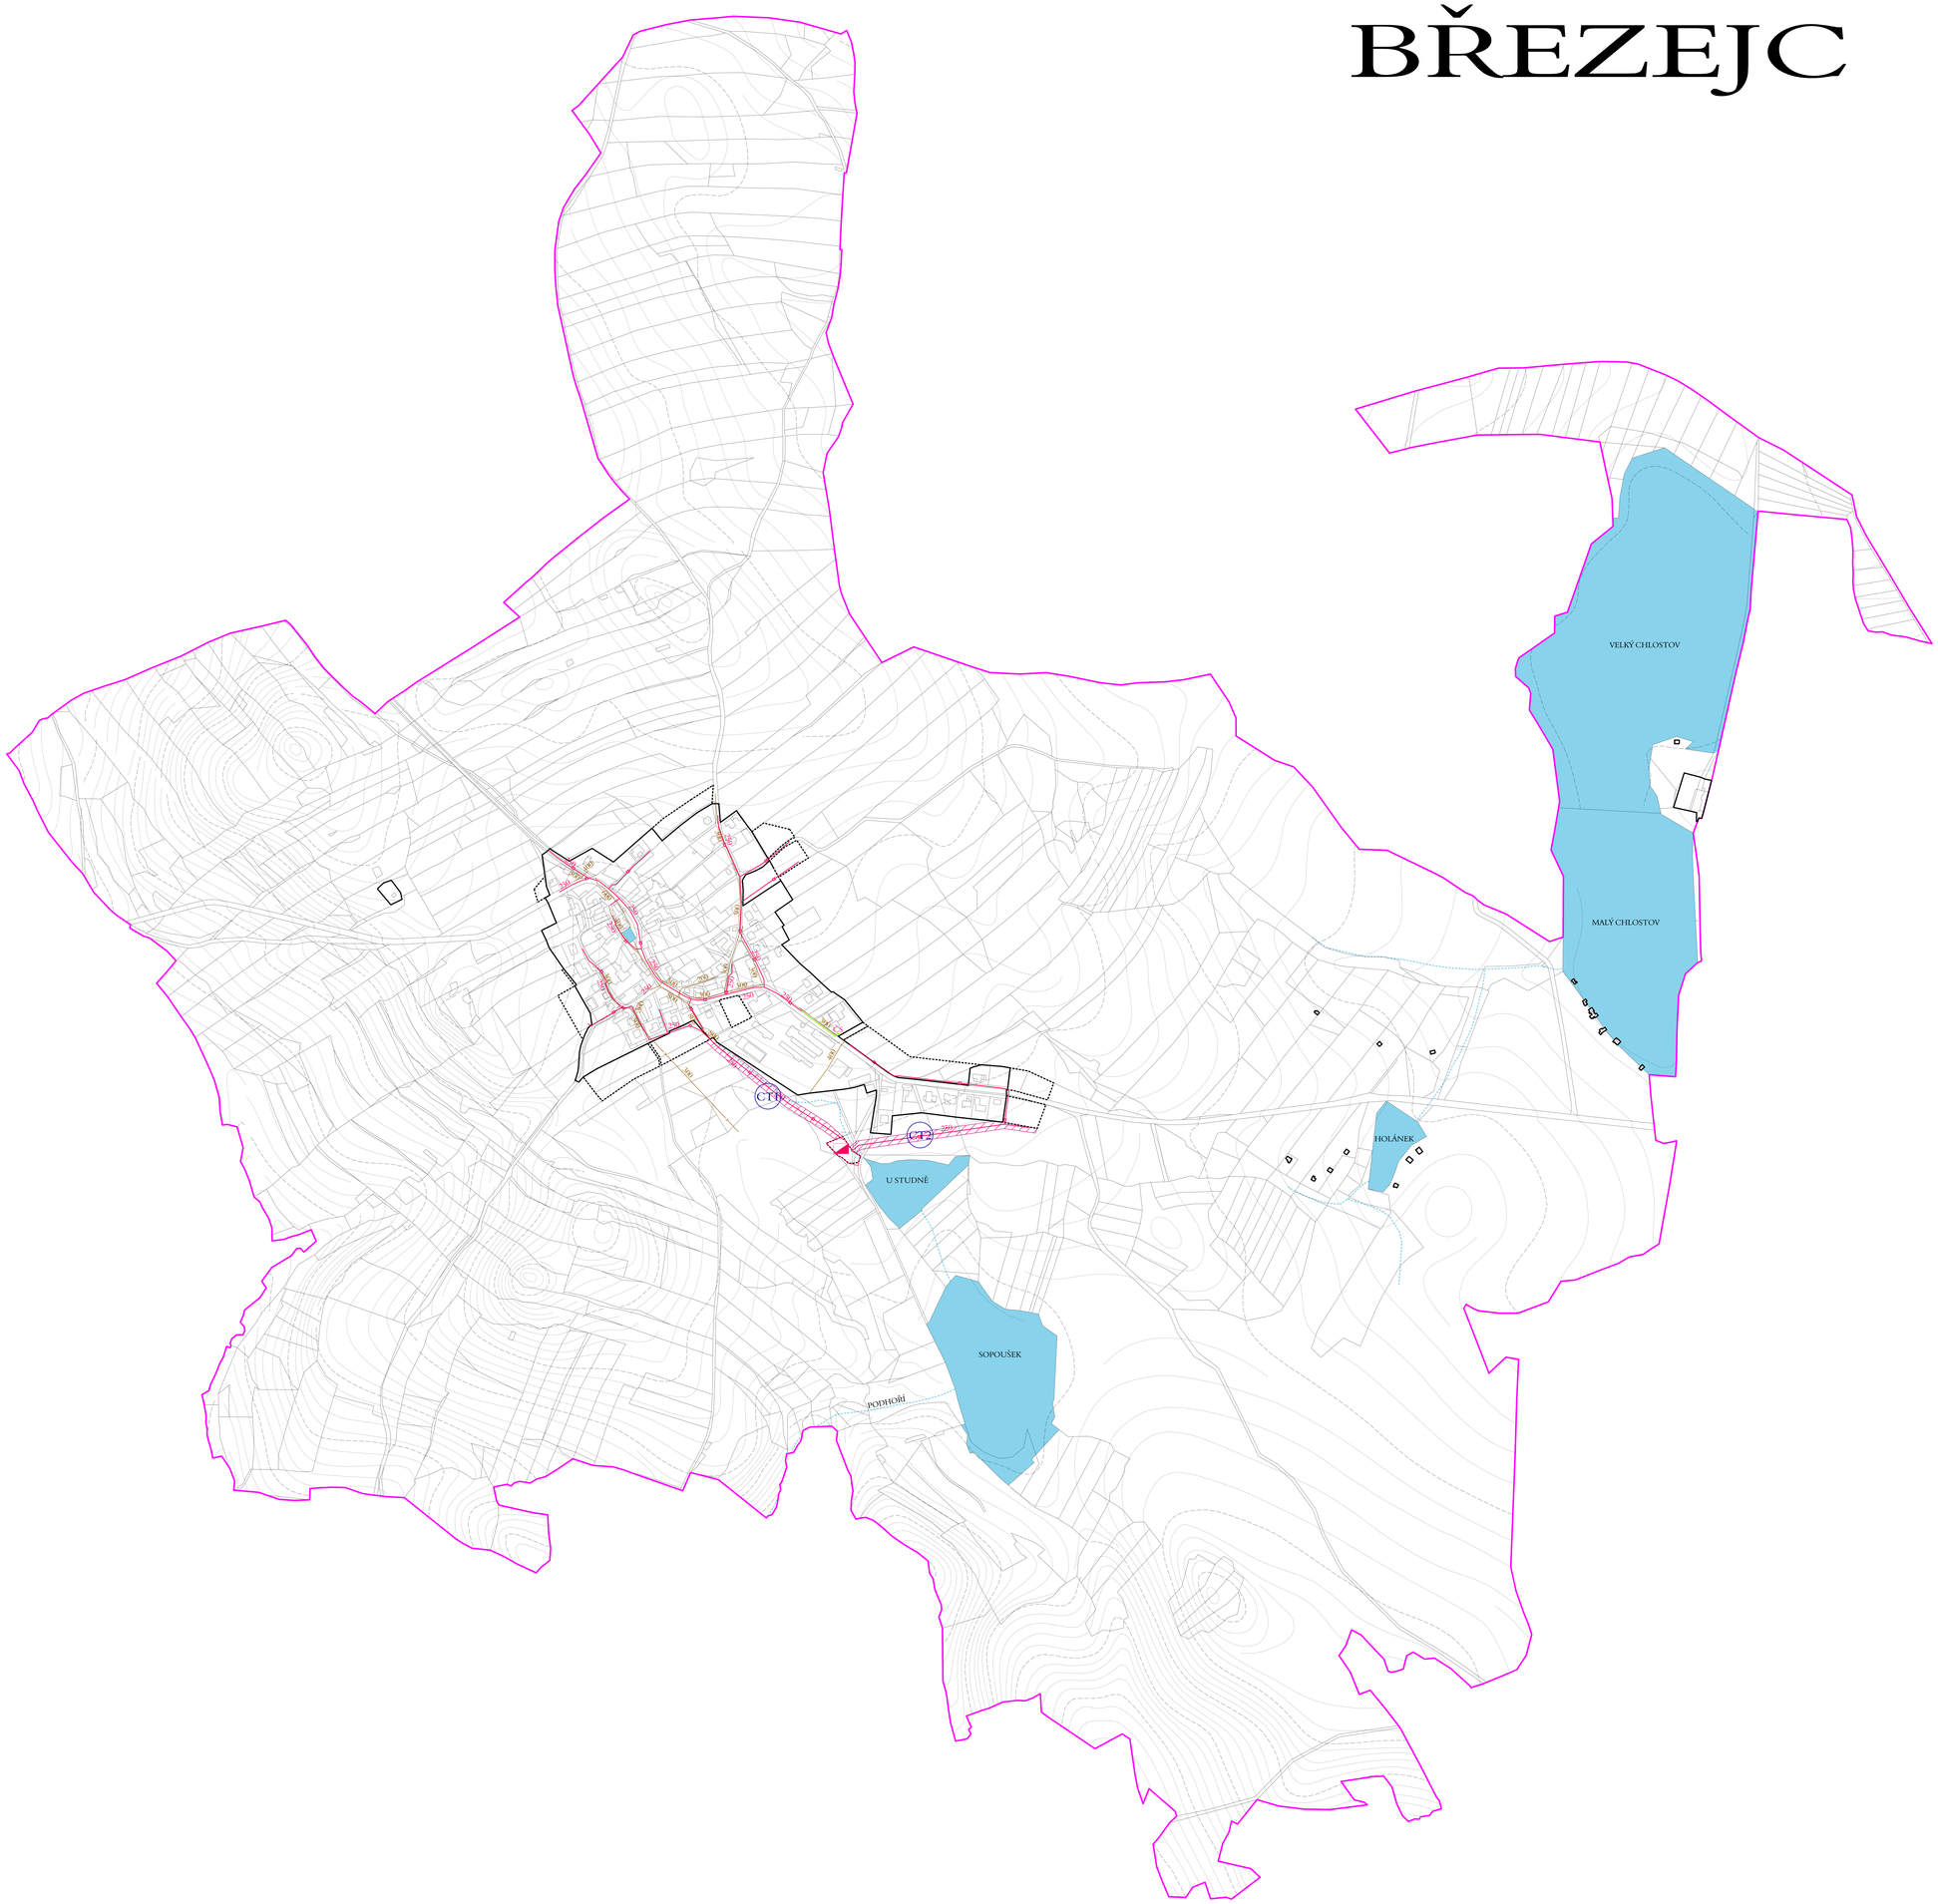

STAV	NÁVRH	REZERVA	
	EE		SPLAŠKOVÁ KANALIZACE
			STÁVAJÍCÍ JEDNOTNÁ KANALIZACE K VYUŽITÍ PRO ODVEDENÍ DEŠŤOVÝCH VOD
			KANALIZACE - VÝTLAK
	ČS		ČERPACÍ STANICE
			PLOCHA PRO ČIŠTĚNÍ ODPADNÍCH VOD
	CT1, CT2		KORIDOR TECHNICKÉ INFRASTRUKTURY PRO NOVÝ KANALIZAČNÍ ŘAD
			PLOCHY VODNÍ A VODOHOSPODÁŘSKÉ
			OSTATNÍ DROBNÉ VODNÍ TOKY
			HRANICE ŘEŠENÉHO ÚZEMÍ
			ZASTAVĚNÉ ÚZEMÍ
			ZASTAVITELNÉ PLOCHY

POZNÁMKA

NAVRHOVANÉ TRASY KANALIZAČNÍCH ŘADŮ NEJSOU SOUČÁSTÍ VÝROKOVÉ ČÁSTI ÚZEMNÍHO PLÁNU
TECHNICKÁ INFRASTRUKTURA JE PŘÍPUSTNOU NEBO PODMÍNĚNĚ PŘÍPUSTNOU ČINNOSTÍ
V JEDNOTLIVÝCH PLOCHÁCH RZV

ved. a zodp. projektant	Ing.arch.Jiří Hašek	Urbanistické středisko JIHLAVA, spol.s r.o. Masky Boží 11, 586 01 Jihlava tel: 567309461 e-mail: urban.str@ji.cz
vypracoval	Dana Menšíková	
zadavatel	Obec Březejc	
pořizovatel	Městský úřad Velké Meziříčí	
ODŮVODNĚNÍ ÚZEMNÍHO PLÁNU BŘEZEJC	formát	
	datum	11/2022
	stupeň	
	zak.číslo	
DOPLŇUJÍCÍ VÝKRES KANALIZACE	měřítko 1:5 000	číslo výkr. 9