BLÍZKOV

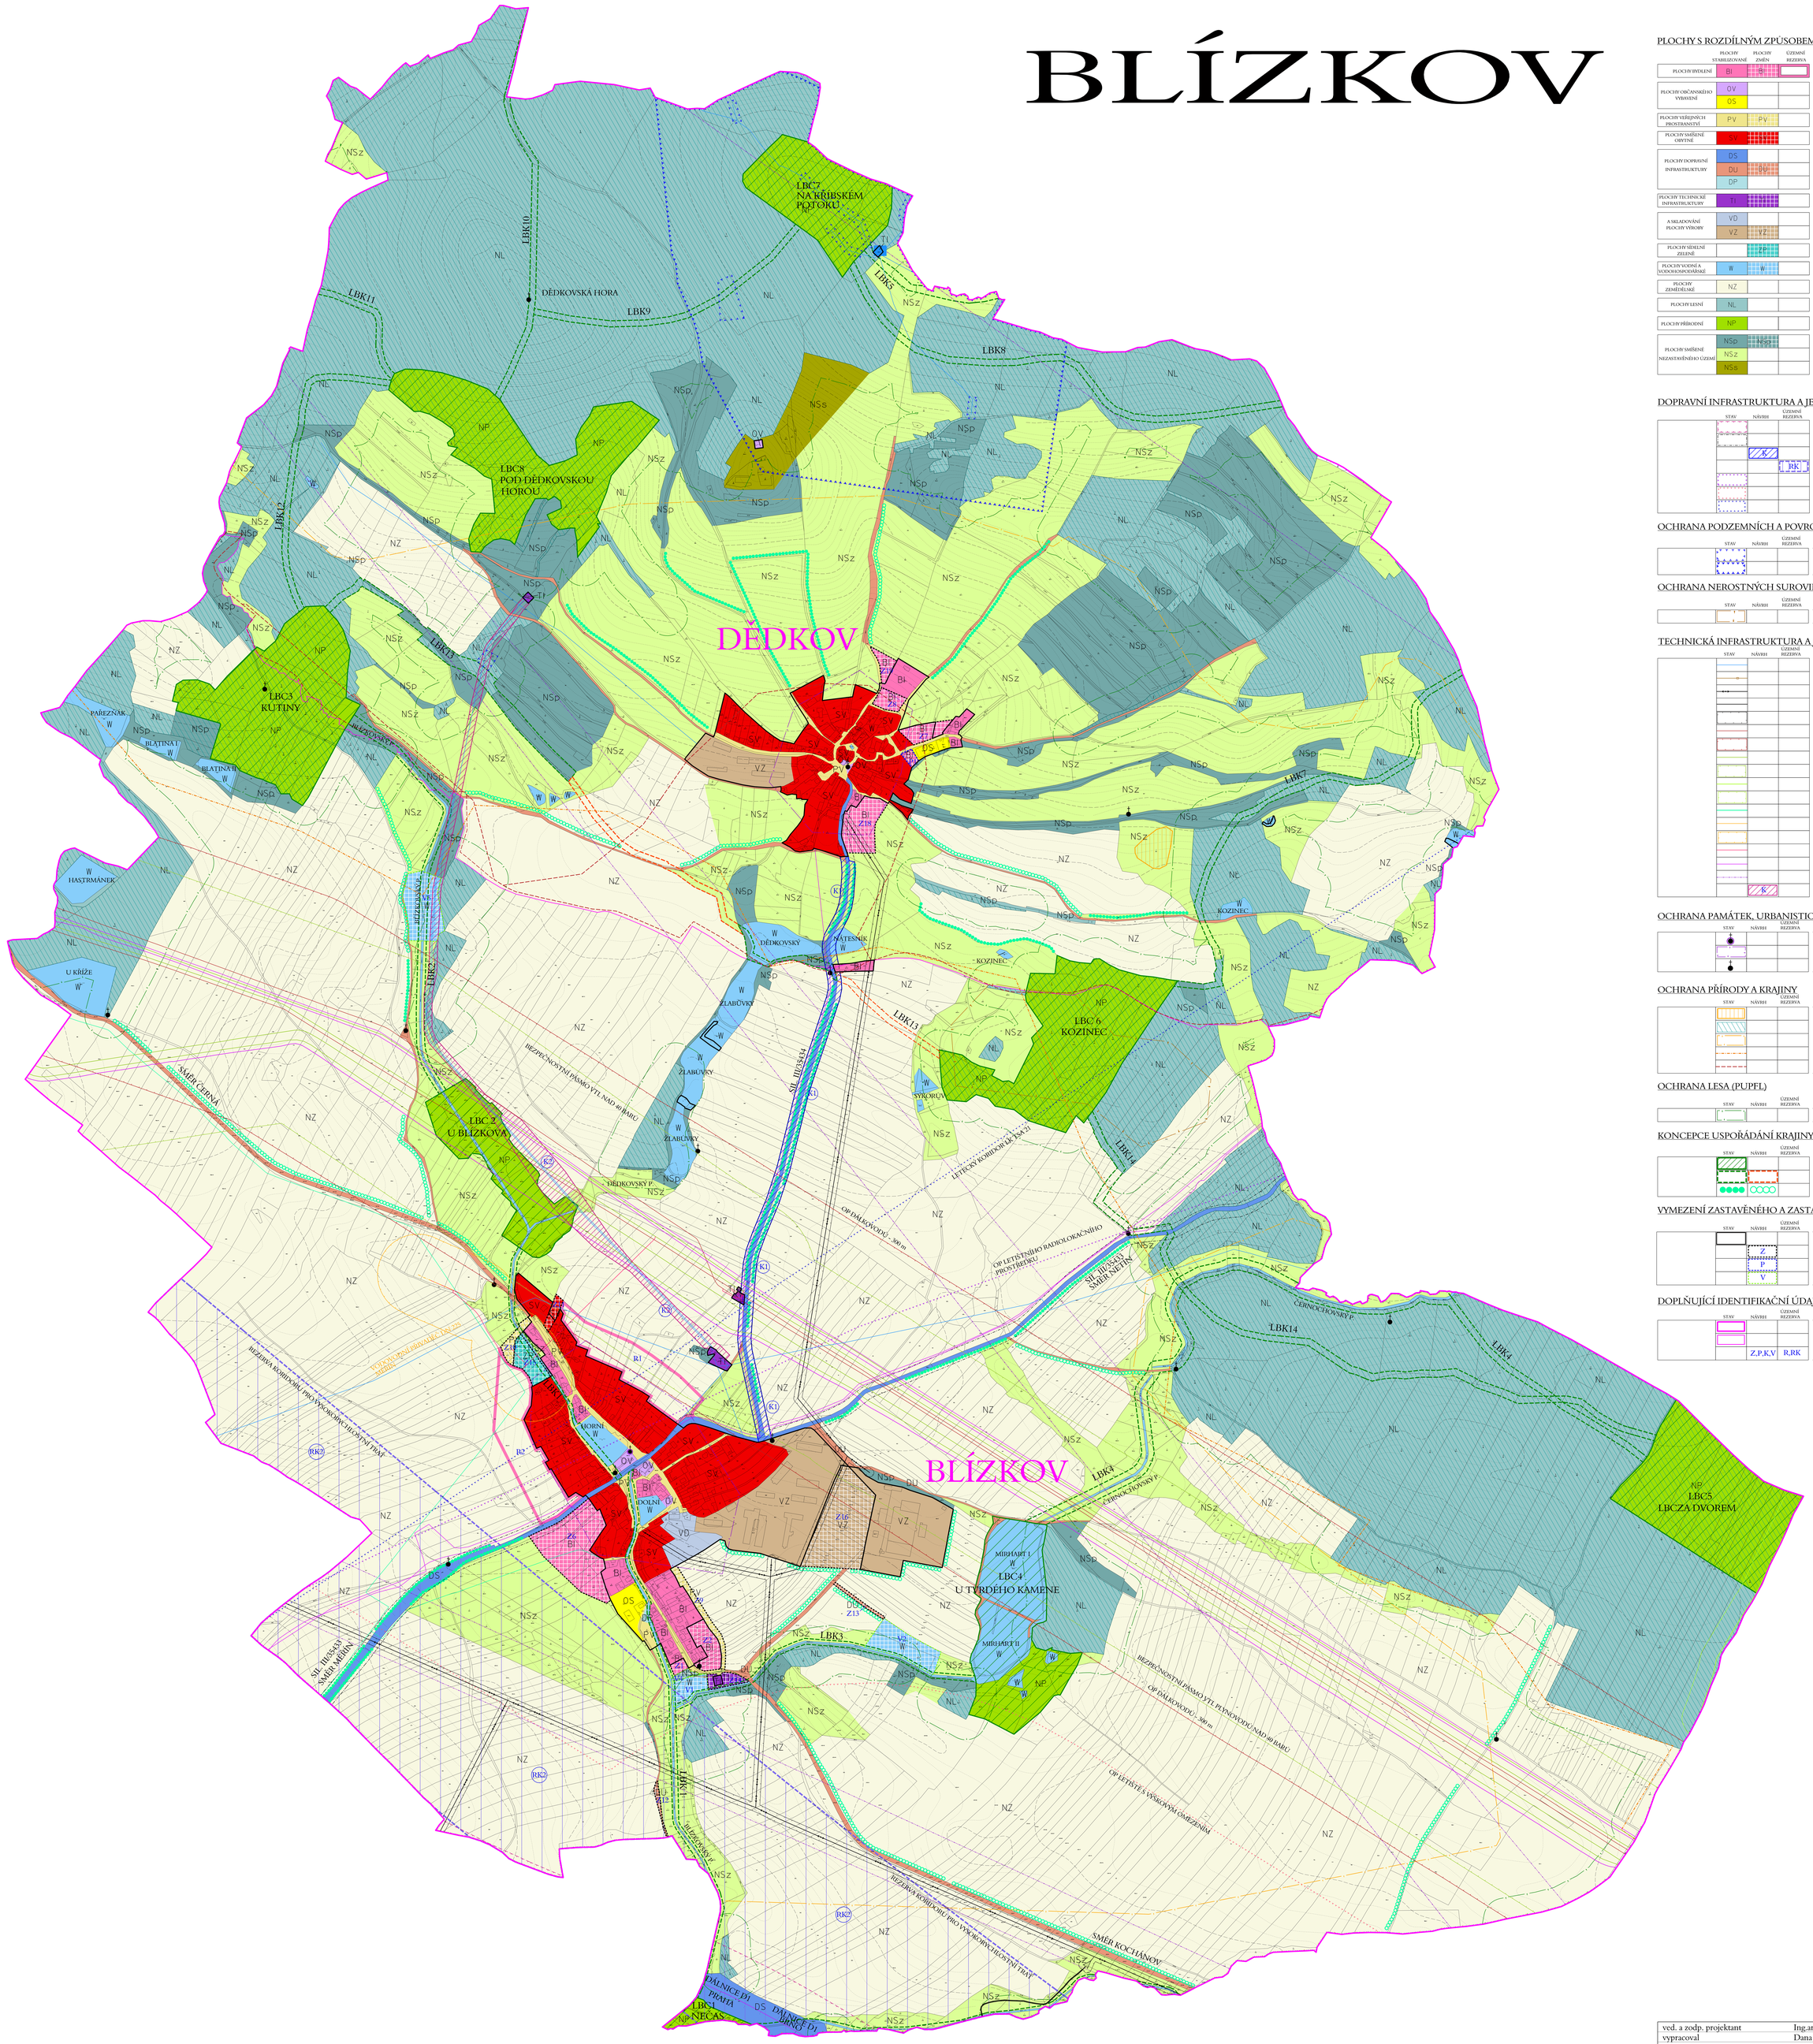

PLOCHY S ROZDÍLNÝM ZPŮSOBEM VYUŽITÍ

	PLOCHY STABILIZOVANÉ	PLOCHY ZMĚN	ÚZEMNÍ REZERVA	
PLOCHY BYDLENÍ	BI	Z		BYDLENÍ V RODINNÝCH DOMECH
PLOCHY OBČANSKÉHO VYBAVENÍ	OV			VEŘEJNÁ OBČANSKÁ VYBAVENOST
	OS			SPORT A TĚLOVÝCHOVA
PLOCHY VEŘEJNÝCH PROSTRANSTVÍ	PV	PV		VEŘEJNÁ PROSTRANSTVÍ
PLOCHY SMÍŠENÉ OBYTNÉ	SV	SV		PLOCHY SMÍŠENÉ VENKOVSKÉ
PLOCHY DOPRAVNÍ INFRASTRUKTURY	DS			PLOCHY SILNIČNÍ DOPRAVY
	DU	DU		PLOCHY ÚČELOVÝCH KOMUNIKACÍ
	DP			PLOCHY DOPRAVNÍCH ZAŘÍZENÍ
PLOCHY TECHNICKÉ INFRASTRUKTURY	TI	TI		PLOCHY TECHNICKÉHO VYBAVENÍ
A SKLADOVÁNÍ PLOCHY VÝROBY	VD			DROBNÁ VÝROBA A ŘEMESLNÁ VÝROBA
	VZ	VZ		ZEMĚDĚLSKÁ VÝROBA
PLOCHY SÍDELNÍ ZELENĚ		ZS		SÍDELNÍ ZELEŇ PŘÍRODNÍHO CHARAKTERU
PLOCHY VODNÍ A VODOHOSPODÁŘSKÉ	W	W		VODNÍ PLOCHY A TOKY
PLOCHY ZEMĚDĚLSKÉ	NZ			PLOCHY ZEMĚDĚLSKÉ
PLOCHY LESNÍ	NL			PLOCHY LESŮ
PLOCHY PŘÍRODNÍ	NP			PLOCHY CHRÁNĚNÝCH ÚZEMÍ A BIOCENTER
PLOCHY SMÍŠENÉ NEZASTAVĚNÉHO ÚZEMÍ	NSp	NSp		PLOCHY SMÍŠENÉ PŘÍRODNÍ
	NSz	NSz		PLOCHY SMÍŠENÉ ZEMĚDĚLSKÉ
	NSs			PLOCHY SMÍŠENÉ SPORTOVNÍ

DOPRAVNÍ INFRASTRUKTURA A JEJÍ LIMITY

STAV	NÁVRH	ÚZEMNÍ REZERVA	
			OCHRANNÉ PÁSMO DÁLNIC
			OCHRANNÉ PÁSMO SILNIC
	K		KORIDORY DOPRAVNÍ INFRASTRUKTURY
		RK	KORIDOR PRO VYSOKORYCHLOSTNÍ TRAŤ
			OP LETIŠTNÍHO RADIOLOKAČNÍHO PROSTŘEDKU
			OP LETIŠTĚ S VÝŠKOVÝM OMEZENÍM
			LETECKÝ KORIDOR LK TSA 21

OCHRANA PODZEMNÍCH A POVRCHOVÝCH VOD

STAV	NÁVRH	ÚZEMNÍ REZERVA	
			OCHRANNÉ PÁSMO I. STUPNĚ VODNÍHO ZDROJE
			OCHRANNÉ PÁSMO II. STUPNĚ VODNÍHO ZDROJE

OCHRANA NEROSTNÝCH SUROVIN

STAV	NÁVRH	ÚZEMNÍ REZERVA	
			LOŽISKO NEVYHRADNÍ BLÍZKOV 314800000

TECHNICKÁ INFRASTRUKTURA A JEJÍ LIMITY

STAV	NÁVRH	ÚZEMNÍ REZERVA	
			HLAVNÍ VODOVODNÍ ŘADY
			KANALIZAČNÍ ŘAD
			NADZEMNÍ VEDENÍ 22 kV
			KABELOVÉ VEDENÍ VN 22 kV
			OCHRANNÉ PÁSMO VEDENÍ VN
			DÁLKOVODY
			OCHRANNÉ PÁSMO DÁLKOVODŮ
			VYSOKOTLAKÝ PLYNOVOD NAD 40 BARŮ
			BEZPEČNOSTNÍ PÁSMO VTL PLYNOVODU NAD 40 BARŮ
			VYSOKOTLAKÝ PLYNOVOD DO 40 BARŮ
			BEZPEČNOSTNÍ PÁSMO VTL PLYNOVODU DO 40 BARŮ
			STŘEDOTLAKÝ PLYNOVOD
			ANODOVÉ UZEMNĚNÍ
			OCHRANNÉ PÁSMO ANODOVÉHO UZEMNĚNÍ
			KABEL NN ANODOVÉHO UZEMNĚNÍ
			SDĚLOVACÍ KABEL
			RADIORELEOVÉ TRASY
	K		KORIDOR TECHNICKÉ INFRASTRUKTURY

OCHRANA PAMÁTEK, URBANISTICKÁ KOMPOZICE A HODNOTY

STAV	NÁVRH	ÚZEMNÍ REZERVA	
			NEMOVITÉ KULTURNÍ PAMÁTKY
			ÚZEMÍ S ARCHEOLOGICKÝMI NÁLEZY KATEGORIE II
			PAMÁTKY MÍSTNÍHO VÝZNAMU

OCHRANA PŘÍRODY A KRAJINY

STAV	NÁVRH	ÚZEMNÍ REZERVA	
			SKUPINA VÝZNAMNÝCH STROMŮ
			POZEMKY URČENÉ K PLNĚNÍ FUNKCE LESA
			MIGRAČNĚ VÝZNAMNÉ ÚZEMÍ
			HRANICE OBLASTÍ KRAJINNÉHO RÁZU
			HRANICE KRAJINNÉHO TYPU

OCHRANA LESA (PUPFL)

STAV	NÁVRH	ÚZEMNÍ REZERVA	
			OCHRANNÉ PÁSMO LESA

KONCEPCE USPOŘÁDÁNÍ KRAJINY

STAV	NÁVRH	ÚZEMNÍ REZERVA	
			LOKÁLNÍ BIOCENTRUM
			LOKÁLNÍ BIOKORIDOR
			LINIOVÁ OCHRANNÁ A IZOLAČNÍ ZELEŇ

VYMEZENÍ ZASTAVĚNÉHO A ZASTAVITELNÉHO ÚZEMÍ

STAV	NÁVRH	ÚZEMNÍ REZERVA	
			ZASTAVĚNÉ ÚZEMÍ
	Z		ZASTAVITELNÉ PLOCHY
	P		PLOCHY PŘESTAVBY
	V		PLOCHY ZMĚN V KRAJINĚ

DOPLŇUJÍCÍ IDENTIFIKAČNÍ ÚDAJE

STAV	NÁVRH	ÚZEMNÍ REZERVA	
			HRANICE ŘEŠENÉHO ÚZEMÍ
			HRANICE KATASTRÁLNÍHO ÚZEMÍ
	Z,P,K,V	R,RK	IDENTIFIKACE PLOCH

ved. a zodp. projektant	Ing.arch.Jiří Hašek	Urbanistické středisko JIHLAVA, spol.s r.o. Matky Boží 11, 58601 Jihlava tel: 567 309 461 e-mail: urban.stred@ji.cz
vypracoval	Dana Menšíková	
pořizovatel	Městský úřad Velké Meziříčí	
zadavatel	Obec Blízkov	
ODŮVODNĚNÍ ÚZEMNÍHO PLÁNU BLÍZKOV ÚPLNÉ ZNĚNÍ PO VYDÁNÍ ZMĚNY č. 1	formát	
	datum	04/2019
	stupeň	
	zak.číslo	
KOORDINAČNÍ VÝKRES	měřítko 1: 5000	číslo výkr. 4a